


NAWIERZCHNIE - SZCZEGÓŁY


SKALA 1 : 10

KONSTRUKCJA NAWIERZCHNI Z KOSTKI BETONOWEJ GR. 8 CM

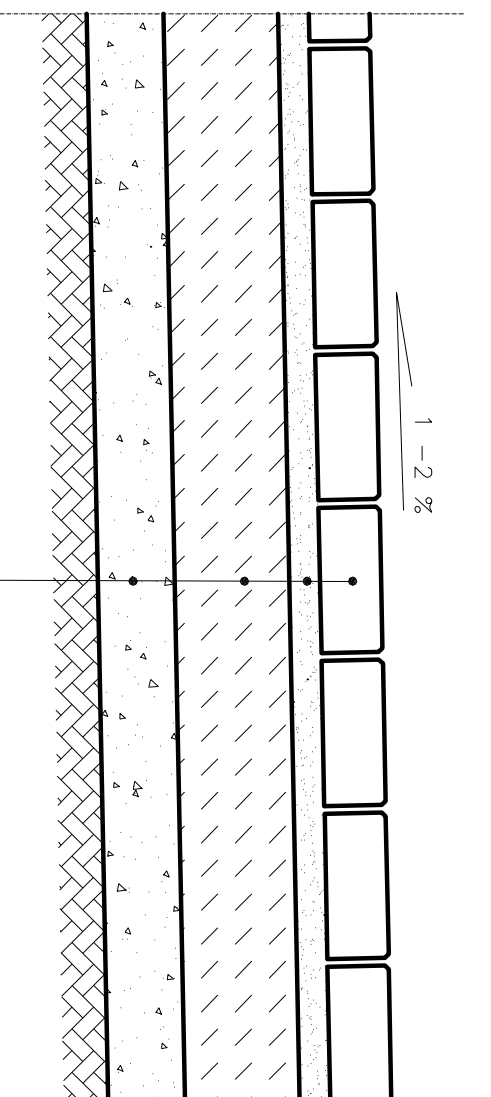

KOSTKA BETONOWA SZARA GR. 8CM.
PODSYPKA CEMENTOWO-PIASKOWA GR.3-4 CM
PODBUDOWA BETONOWA C 8/10 GR.15 CM
WARSTWA ODSĄCZAJĄCA GR. 10 CM
SPROFILOWANE, ZAGĘSZCZONE PODŁOŻE GRUNTOWE


KONSTRUKCJA NAWIERZCHNI Z KOSTKI BETONOWEJ GR. 6 CM

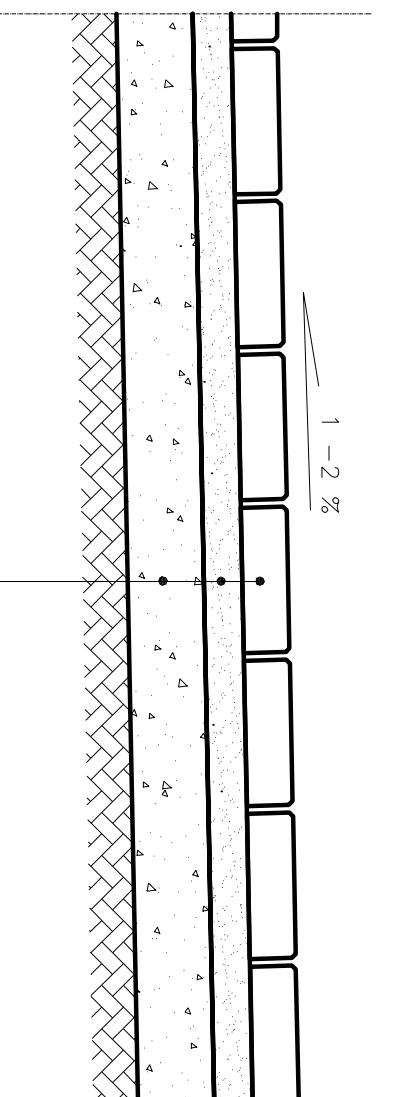

KOSTKA BETONOWA SZARA GR. 6CM.
PODSYPKA CEMENTOWO-PIASKOWA GR.5 CM
WARSTWA ODSĄCZAJĄCA GR. 10 CM
SPROFILOWANE, ZAGĘSZCZONE PODŁOŻE GRUNTOWE

OPORNIK BETONOWY WTOPIONY

SZCZEGÓŁ "A"

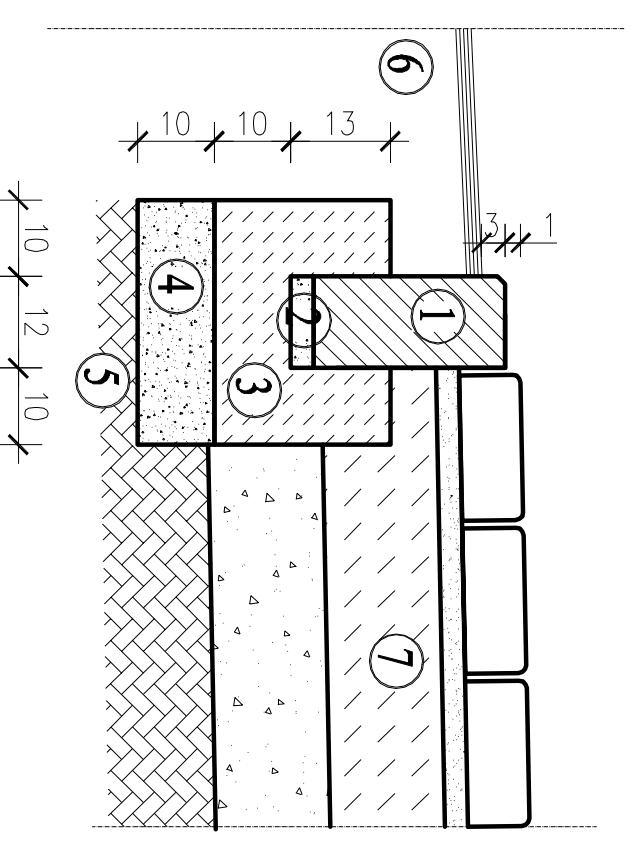

1. OPORNIK BETONOWY 12X25 CM
2. PODSYPKA CEMENTOWO-PIASKOWA GR.3 CM
3. ŁAWA BETONOWA – BETON C 8/10
4. PODSYPKA PIASKOWA GR.10 CM
5. ZAGĘSZCZONE PODŁOŻE GRUNTOWE
6. ZIELEN
7. KONSTRUKCJA UTWARDZENIA KOSTKĄ BETONOWĄ



BIURO USŁUG PROJEKTOWYCH INŻ. WOJCIECH DZIERŻAWSKI
BRONIEWEK 41, 88-200 RADZIELÓW

OBIEKT

PRZEBUDOWA ŚWIETLICY WIEJSKIEJ
ZBOROWIEC, GM. PIOTRKÓW KUJAWSKI, DZ. NR 131/1

BRANŻA

ARCHITEKTONICZNO-KONSTRUKCYJNA

PROJEKTANT

TECH. STANISŁAW KANIA
UPR. BUD. NR EWD. 1367/75/Bg

ASYSTENT
PROJEKTANTA

INŻ. WOJCIECH DZIERŻAWSKI

DATA 01.08.2010

NAWIERZCHNIE – SZCZEGÓŁY

SKALA 1:10

rys. 2.