


 PROJEKTOWANA PRZEBUDOWA
 DRÓGI GMINNEJ

PRACOWNIA PROJEKTOWA ALEKSANDRA DZIERŻAWSKA BRONIEWEK 41, 88-200 RADZIEJÓW TEL. 605 900 140		
OBIEKT	PRZEBUDOWA ULICY PIASTOWSKIEJ W PIOTRKOWIE KUJAWSKIM	
ADRES BUDOWY	PIOTRKÓW KUJAWSKI UL. PIASTOWSKA DZ.NR 1303, 1308, 1317, 1397/26, 1323/2, 1209, 1410, 1699/1, 1324, 1679	
INWESTOR	MIASTO I GMINA PIOTRKÓW KUJAWSKI UL. KOŚCIELNA1, 88-230 PIOTRKÓW KUJAWSKI	
BRANŻA	DROGOWA	
PROJEKTANT	MGR INŻ. JAROSŁAW MARZEC UPR. BUD. KUP/0026/POOD/11	<i>J. Marzec</i>
ASYSTENT PROJEKTANTA	INŻ. WOJCIECH DZIERŻAWSKI	<i>W. Dzierżawski</i>
DATA 25.04.2018	PLAN ORIENTACYJNY	RYS. 1

MAPA DO CELÓW PROJEKTOWYCH

Skala 1 : 1000

Obręb: Piotrków Kujawski [0001]

Gmina: Piotrków Kujawski [041105_4]

Powiat: radziejowski

woj. kujawsko - pomorskie

Godło mapy: 365.343.031, 033

Sytuacja na dzień: 26.01.2018

Sporządzono dnia: 26.01.2018

OKZPG GB.IV.B.6640.93.2018

Zakres opracowania: -----

Układ współrzędnych „1965 sfera 3” Poziom odniesienia „Kronsztadt 60”

Mapy d/c projektowych sporządzono bez uwzględnienia obrotów słonecznych.

Granice wykazane na mapie projektu z mapy zasadniczej.

Granice granicznych nie ustalono, nie badano ich stanu prawnego oraz nie ustalono biegu linii poleceń.

Zdaniem granic nie oznaczono na mapie symbolem „kółka” nie spełniają

wymogów Rozporządzenia RM2003 z dnia 26.03.2003 r. w sprawie ewidencji gruntów i budynków.



**GEODEZYJNE
BIURO
ZIEMNICZE**
TA 18. 88-210 DOLBY
77 REGION: 340-22-01
E-MAIL: GEODZYJNI@Poczta.onet.pl

GEODETA UPRAWNIONY
Dariusz Kaszubski
Województwo kujawsko-pomorskie
Województwo kujawsko-pomorskie


STAROSTWO POWIATOWE
w Radziejowie
Powiatowy Dział Rejonowy
Geodezji i Kartografii
ul. Kościelna 11, 88-200 Radziejów
tel. 605 900 140

Nr rej. GB.IV.6642.4.132.2018

Praca została sporządzona zgodnie z wymogami
wzrostu stanu projektowego i zasadniczej mapy zasadniczej
zgodnie z wymogami Rozporządzenia RM2003 z dnia 26.03.2003 r.
w sprawie ewidencji gruntów i budynków.

PROJEKT STAŁEJ ORGANIZACJI RUCHU DROGOWEGO SKALA 1:1000

PRZEBUDOWA ULICY PIASTOWSKIEJ W PIOTRKOWIE KUJAWSKIM
DZ. NR 1303, 1308, 1317, 1397/26, 1323/2, 1209, 1410, 1699/1, 1324, 1679

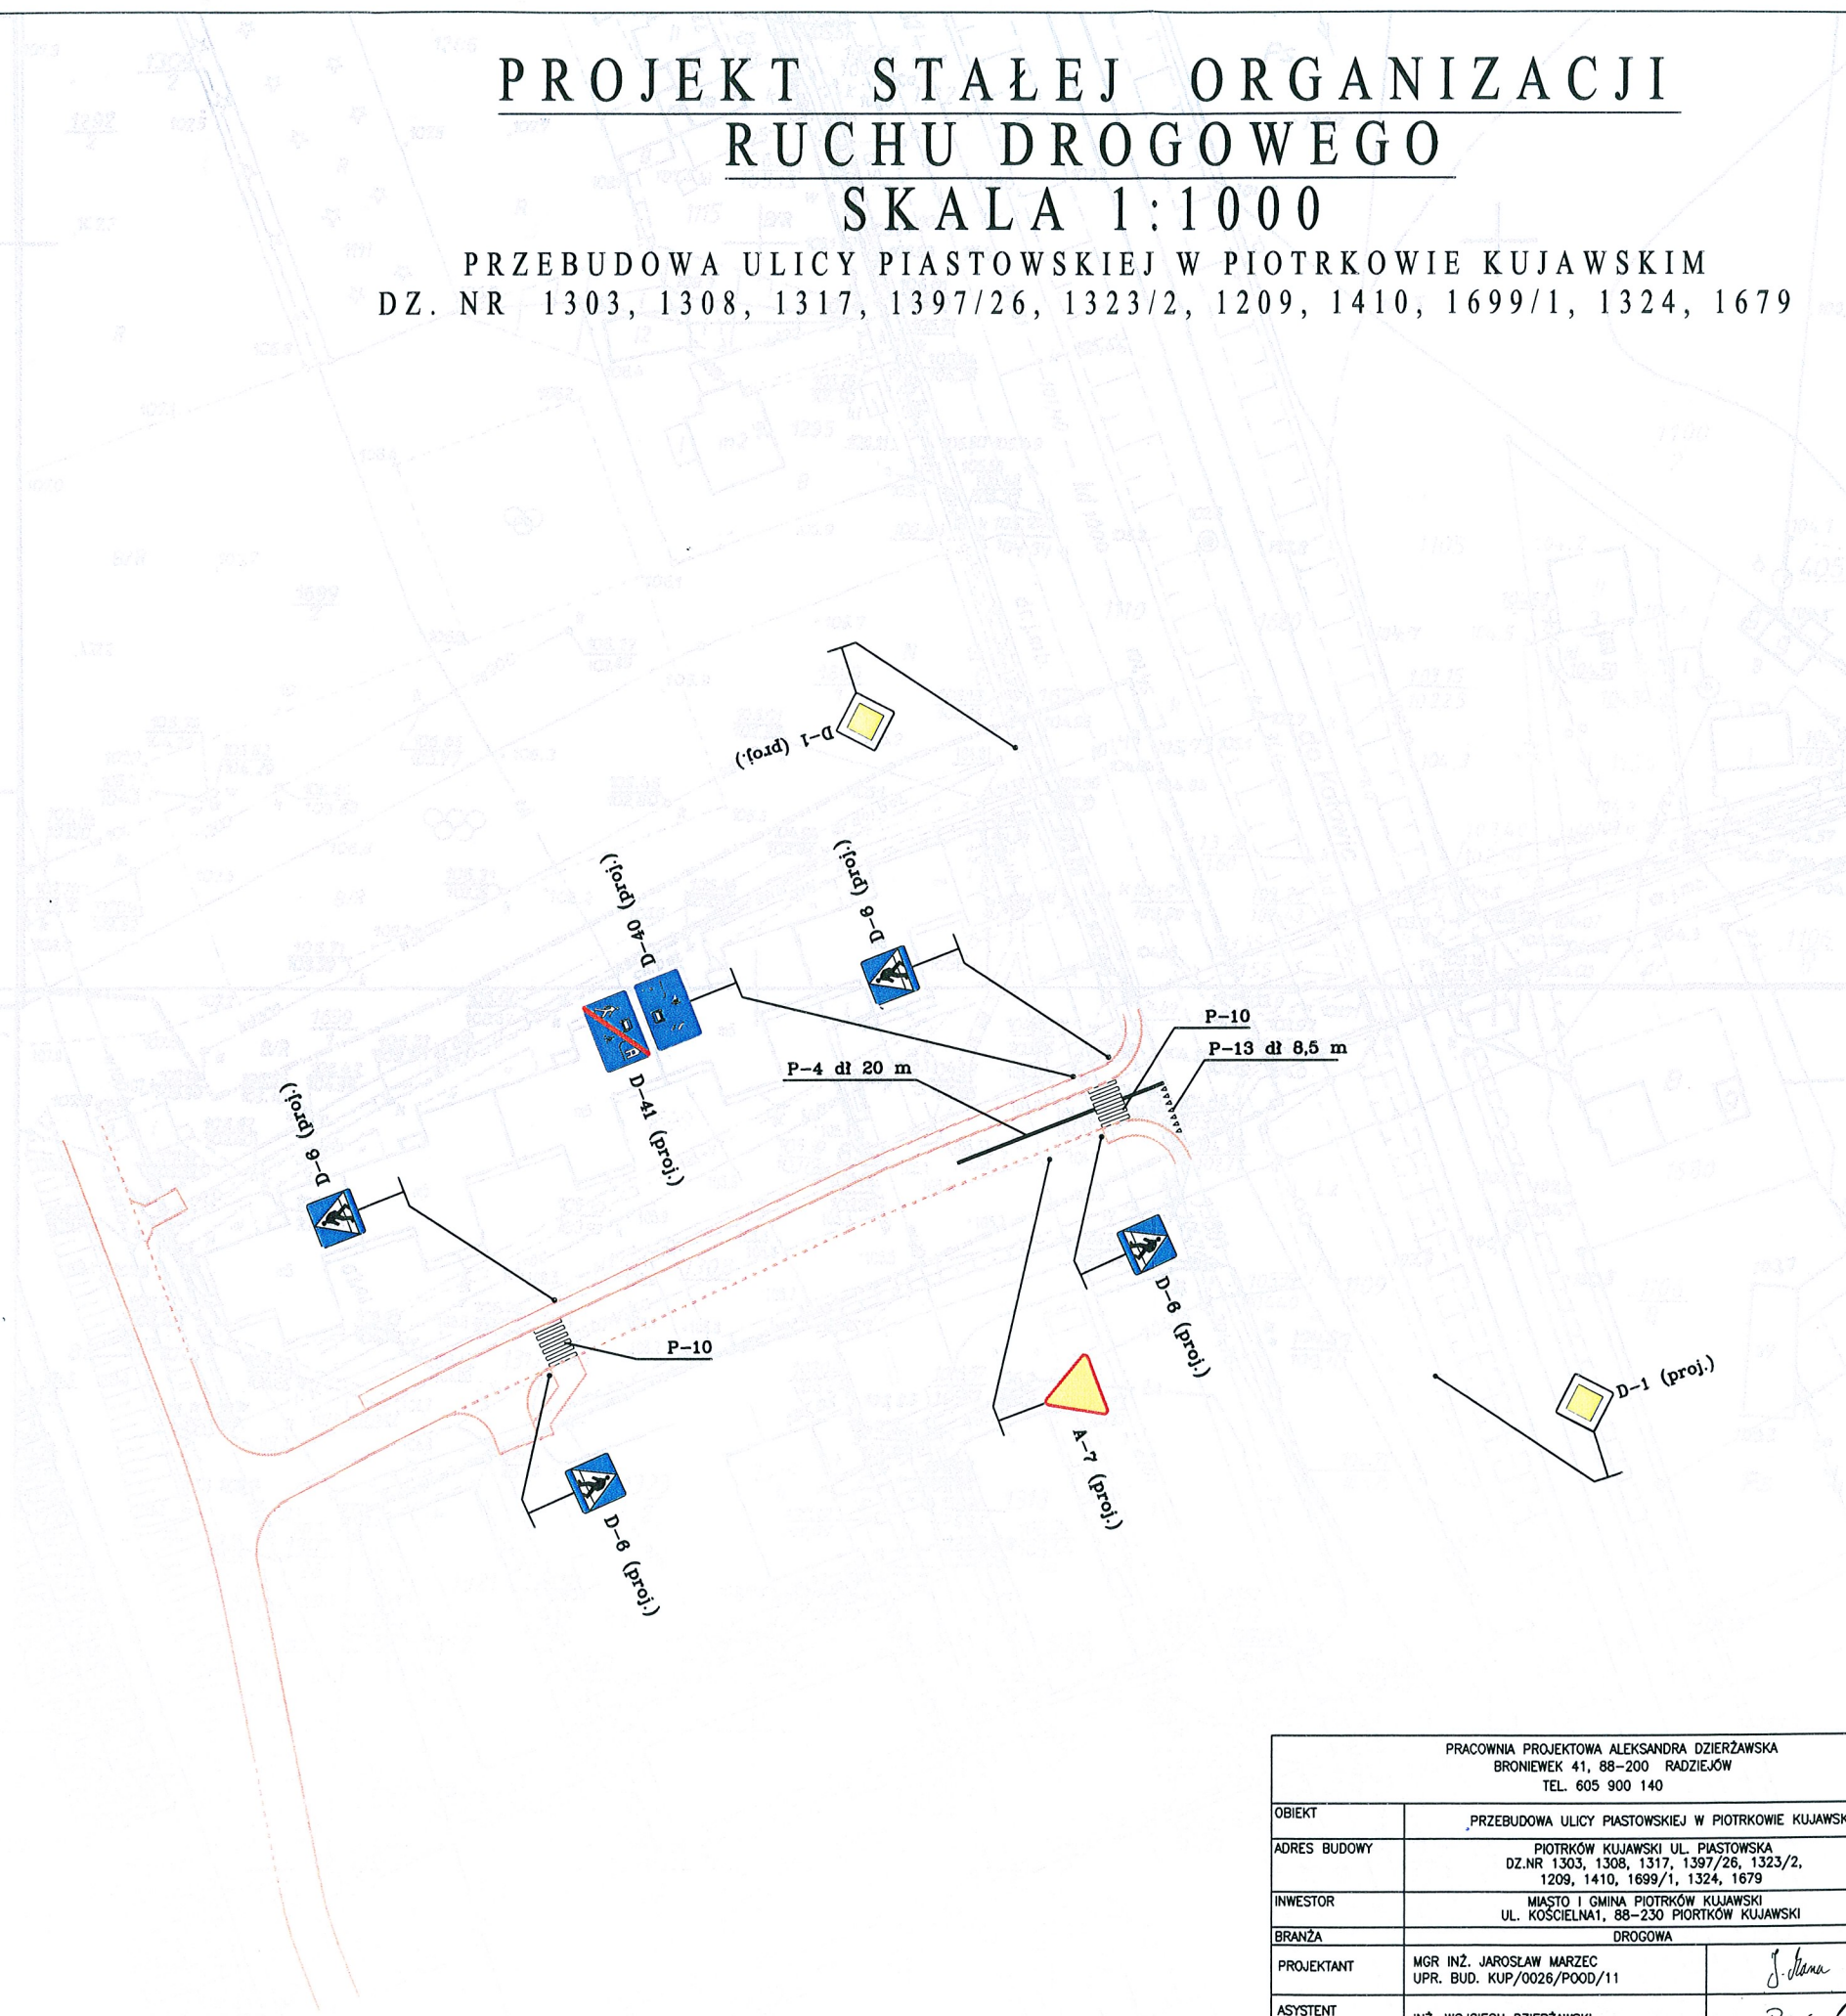

PRACOWNIA PROJEKTOWA ALEKSANDRA DZIERŻAWSKA BRONIEWEK 41, 88-200 RADZIEJÓW TEL. 605 900 140			
OBIEKT	PRZEBUDOWA ULICY PIASTOWSKIEJ W PIOTRKOWIE KUJAWSKIM		
ADRES BUDOWY	PIOTRKÓW KUJAWSKI UL. PIASTOWSKA DZ.NR 1303, 1308, 1317, 1397/26, 1323/2, 1209, 1410, 1699/1, 1324, 1679		
INWESTOR	MIASTO I GMINA PIOTRKÓW KUJAWSKI UL. KOŚCIELNA1, 88-230 PIOTRKÓW KUJAWSKI		
BRANŻA	DROGOWA		
PROJEKTANT	MGR INŻ. JAROSŁAW MARZEC UPR. BUD. KUP/0026/POOD/11	<i>J. Marzec</i>	
ASYSTENT PROJEKTANTA	INŻ. WOJCIECH DZIERŻAWSKI	<i>W. Dzierżawski</i>	
DATA	25.04.2018	PROJEKT STAŁEJ ORGANIZACJI RUCHU DROGOWEGO	SKALA 1:1000 RYS. 2