


R1

YKY 5x35mm²
FR303 63A

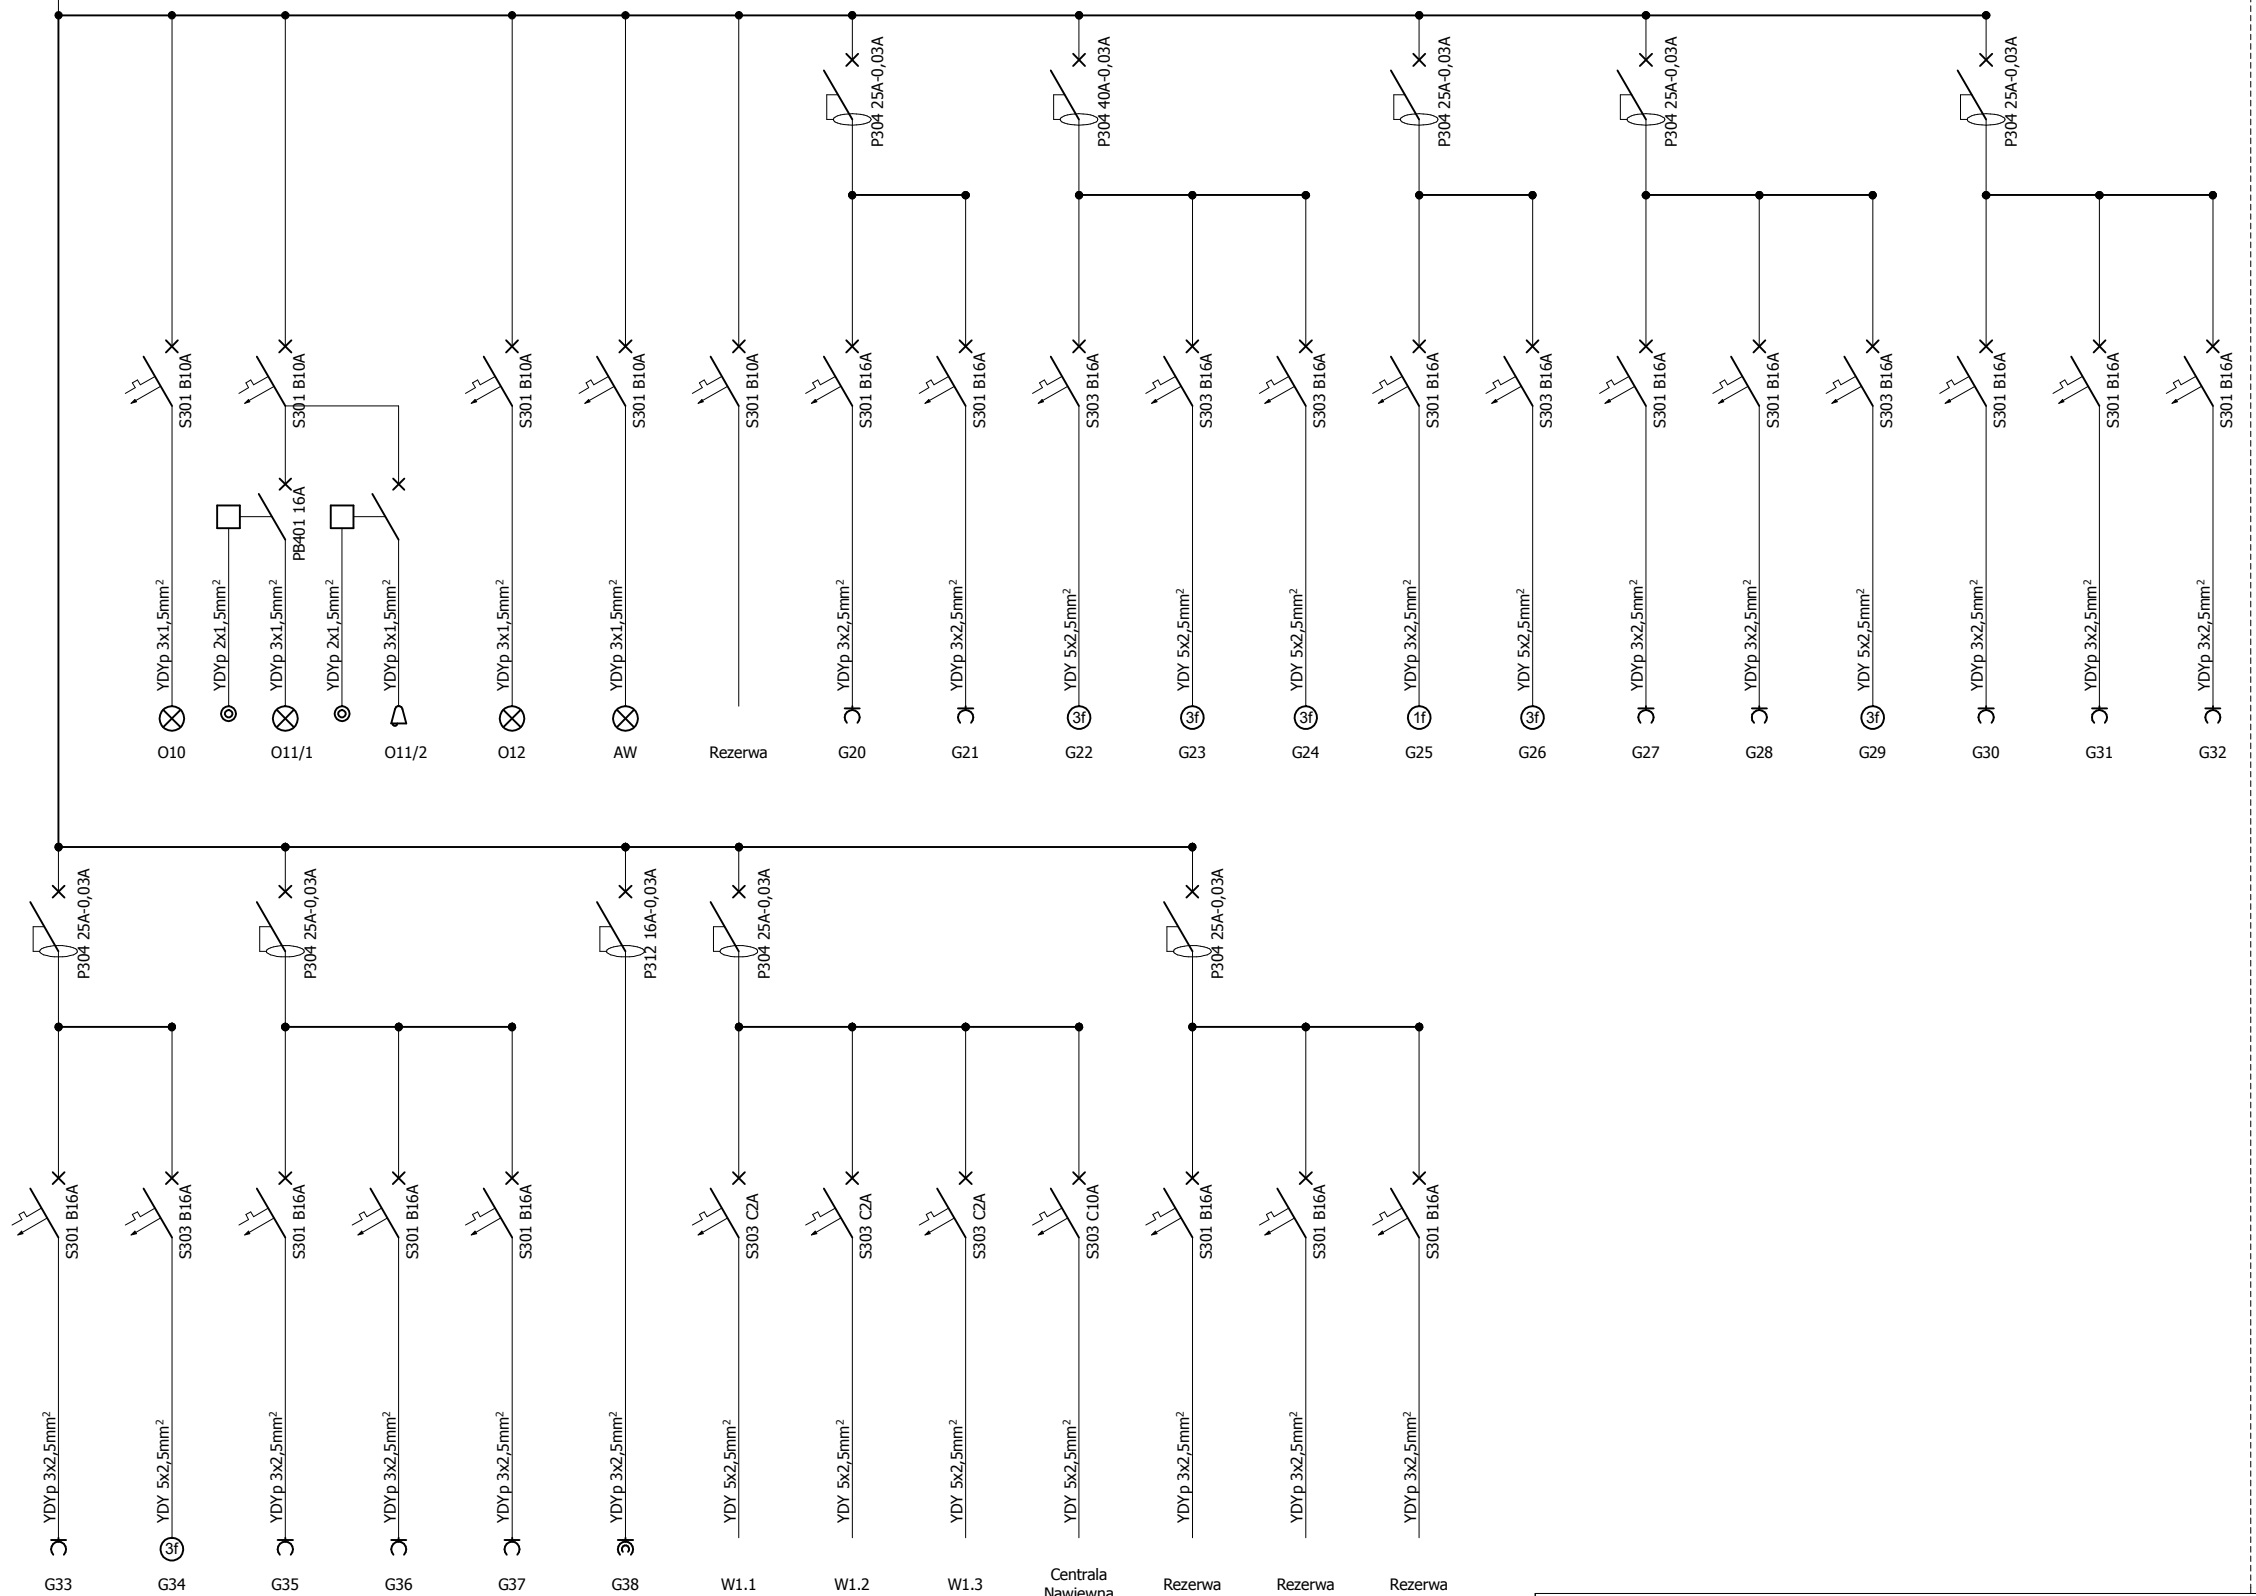

BBG-PROJEKT BARTŁOMIEJ BABIŃSKI WŁOCLAWEK UL.CHMIELNA 22A/1 TEL.54232-52-88				
OBIEKT	PROJEKT PRZEDSZKOLA PUBLICZNEGO 5-CIO ODZIALOWEGO W PIOTRKOWIE KUJAWSKIM			
ADRES	PIOTRKÓW KUJAWSKI UL.POZNAŃSKA DZ. NR 298/3			Nr.Rys.
TYTUŁ RYSUNKU	SCHEMAT IDEOWY TABLICZY R1		Skala	11
PROJEKTANT	Nr uprawnień	Specjalność	Data	
MGR INŻ. CZESŁAW SZYMANIAK	KUP/0144/POOE/11	sieci, instalacje i urządzenia elektryczne i elektroenerget.	15.01.2016	