① PRZEKRÓJ NORMALNY

ok km 0+020.63 do km 0+054.03

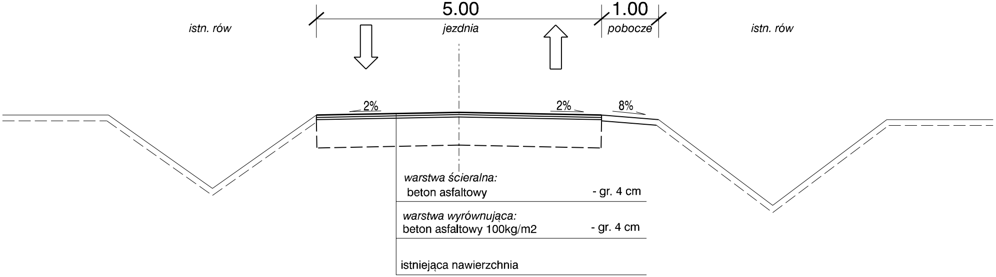
5.00
jezdnia
1.00
pobocze
istn. rów
istn. rów
2%
2%
8%
warstwa ścieralna:
beton asfaltowy
- gr. 4 cm
warstwa wyrównująca:
beton asfaltowy 100kg/m2
- gr. 4 cm
istniejąca nawierzchnia

② PRZEKRÓJ NORMALNY

od km 0+054.03 do km 0+308.29

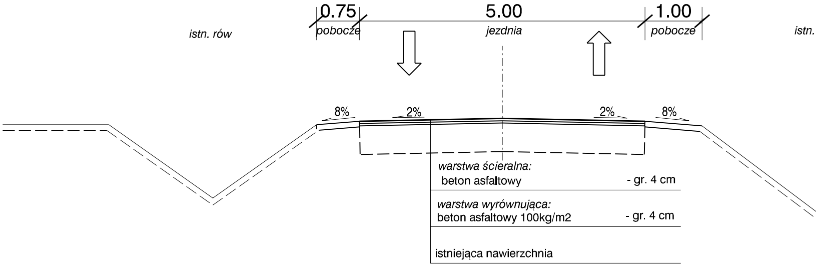
0.75
pobocze
5.00
jezdnia
1.00
pobocze
istn. rów
istn.
8%
2%
2%
8%
warstwa ścieralna:
beton asfaltowy
- gr. 4 cm
warstwa wyrównująca:
beton asfaltowy 100kg/m2
- gr. 4 cm
istniejąca nawierzchnia

③ PRZEKRÓJ NORMALNY

od km 0+308.29 do km 0+343.05

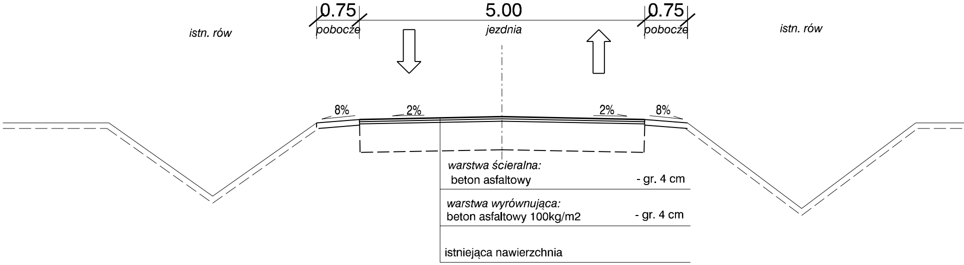
0.75
pobocze
5.00
jezdnia
0.75
pobocze
istn. rów
istn. rów
8%
2%
2%
8%

warstwa ścieralna: beton asfaltowy	- gr. 4 cm
warstwa wyrównująca: beton asfaltowy 100kg/m2	- gr. 4 cm
istniejąca nawierzchnia	

④

od km 0+343.05 do km 0+940.48

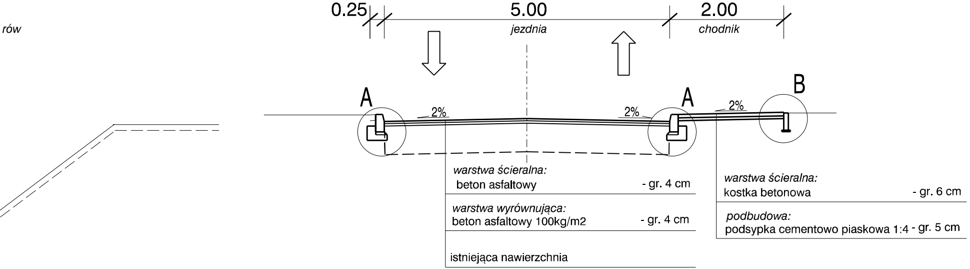
0.25
5.00
jezdnia
2.00
chodnik
rów
A
A
B
2%
2%
2%

warstwa ścieralna: beton asfaltowy	- gr. 4 cm
warstwa wyrównująca: beton asfaltowy 100kg/m2	- gr. 4 cm
istniejąca nawierzchnia	

warstwa ścieralna: kostka betonowa	- gr. 6 cm
podbudowa: podsypka cementowo piaskowa 1:4	- gr. 5 cm

⑤ PRZEKRÓJ NORMALNY

od km 0+940.48 do km 1+133.51
od km 1+148.51 do km 1+206.95

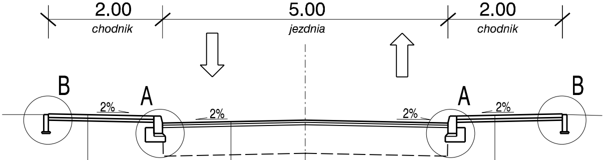
2.00
chodnik
5.00
jezdnia
2.00
chodnik
B
A
2%
2%
2%
A
2%
B

warstwa ścieralna:
kostka betonowa - gr. 6 cm

podbudowa:
podsypka cementowo piaskowa 1:4 - gr. 5 cm

warstwa ścieralna:
beton asfaltowy - gr. 4 cm

warstwa wyrównująca:
beton asfaltowy 100kg/m2 - gr. 4 cm

istniejąca nawierzchnia

warstwa ścieralna:
kostka betonowa - gr. 6 cm

podbudowa:
podsypka cementowo piaskowa 1:4 - gr. 5 cm

warstwa ścieralna:
kostka betonowa

podbudowa:
podsypka cementowo

⑥ PRZEKRÓJ NORMALNY

od km 1+206.95 do km 1+320.15

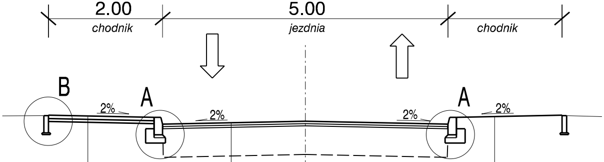
2.00
chodnik
5.00
jezdnia
chodnik
B
A
2%
2%
2%
A
2%

warstwa ścieralna:
kostka betonowa - gr. 6 cm

podbudowa:
podsypka cementowo piaskowa 1:4 - gr. 5 cm

warstwa ścieralna:
beton asfaltowy - gr. 4 cm

warstwa wyrównująca:
beton asfaltowy 100kg/m2 - gr. 4 cm

istniejąca nawierzchnia

istn. chodnik

⑦ PRZEKRÓJ NORMALNY

od km 1+133.51 do km 1+148.51

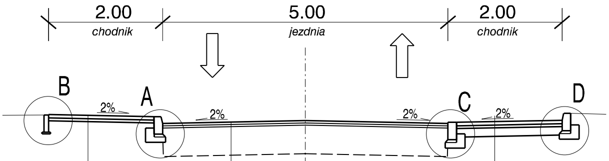
2.00
chodnik
5.00
jezdnia
2.00
chodnik
B
A
C
D
2%
2%
2%
2%

	- gr. 6 cm
piaskowa 1:4	- gr. 5 cm

warstwa ścieralna: beton asfaltowy	- gr. 4 cm
warstwa wyrównująca: beton asfaltowy 100kg/m2	- gr. 4 cm
istniejąca nawierzchnia	

warstwa ścieralna: kostka betonowa	- gr. 6 cm
podbudowa: podsypka cementowo piaskowa 1:4	- gr. 5 cm
podbudowa zasadnicza: tłuczeń kamienny	- gr. 15 cm

SZCZEGÓŁY KONST
SKALA 1:1

SZCZEGÓŁ

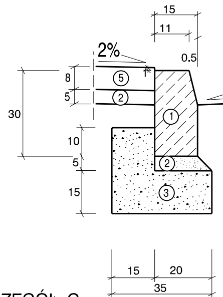
15
11
0.5
2%
1
8
5
30
10
5
15
⑤
②
①
②
③
15
20
35

SZCZEGÓŁ C

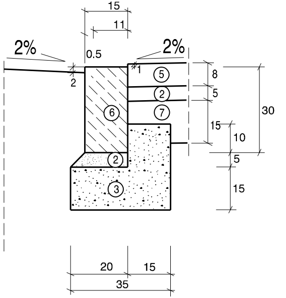
15
11
0.5
2%
2%
2
1
⑤
②
⑦
⑥
②
③
8
5
15
30
10
5
15
20
15
35

TRUKCYJNE
0

A

SZCZEGÓŁ B

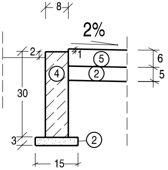
8
2%
2
1
5
6
4
2
5
30
3
2
15

SZCZEGÓŁY KONSTRUKCYJNE - OPIS

1. *Krawężnik betonowy typu ulicznego 15x30x100 na ławie betonowej B-15 z oporem (wg BN-80/6775-03, BN-64/8845-02)*
2. *Podsypka cementowo-piaskowa gr. 3-5 cm*
3. *Ława betonowa z betonu B15 (wg PN-88/B-06250)*
4. *Obrzeże betonowe 8 x 30 cm (wg BN-80/6775-03, BN-64/9321-01)*
5. *Kostka brukowa betonowa gr. 8 cm*
6. *Krawężnik betonowy typu drogowego 15x30x100 na ławie betonowej B-15 z oporem (wg BN-80/6775-03, BN-64/8845-02)*
7. *Tłuczeń kamienny*

SZCZEGÓŁ D

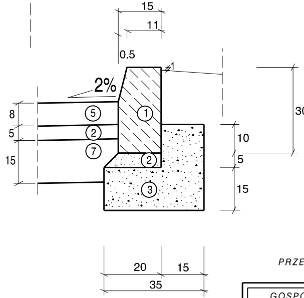
15
11
0.5
1
2%
30
8
5
1
5
2
7
15
2
10
5
15
3
20
15
35

PRZEKROJE NORMALNE

GOSPODARSTWO POMOCNICZE "ROLWOD"
przy Wielkopolskim Zarządzie Melioracji i Urządzeń Wodnych w Poznaniu
w Koninie, ul. Okólna 59 tel. (0-63) 242-10-75

Stadium	PROJEKT TECHNICZNY	
Temat	PRZEBUDOWA ULICY	
Obiekt	Piotrków Kujawski(ul. Parkowa)	
Skala 1:50/10	Egz. Nr	Zał. Nr 3.0
Projektant	inż. A.Chmielewski	
Opracował	M.Dudziński	