

MAPA SKALA 1:1000

województwo pomorskie
powiat radziejewski
gmina Piotrków Kujawski
obszar ZBOROWIEC
działka 131/1

PROJEKT ZAGOSPODAROWANIA DZIAŁKI NUMER EWIDENCYJNY 131/1 POŁOŻONEJ W ZBOROWCU DLA MIASTA I GMINA PIOTRKÓW KUJAWSKI UL. KOŚCIELNA 1, 88-230 PIOTRKÓW KUJAWSKI

STAROSTWO POWIATOWE
w Radziejowie
Powiatowy Ośrodek Dokumentacji
Geodezyjnej i Kartograficznej
ul. Kościuszki 20/22, 88-200 Radziejów
tel./fax (054) 285-38-75

G. B. V. 128/10-k

STAROSTWO POWIATOWE W RADZIEJOWIE
POWIATOWY OŚRODEK DOKUMENTACJI
GEODEZYJNEJ I KARTOGRAFICZNEJ
W obszarze oznaczonym linią A-B-C-D dokonano aktualizacji treści mapy zasadniczej. Dokumenty z pomiaru używane do przeliczenia do zasobu powiatowego w dniu 10.03.2010 31.3.2010
i zaewidencjonowano pod nr 131/1-084-010
Niniejsza mapa może służyć do celów projektowych.
Projektowane obiekty budowlane wymagające pozwolenia na budowę podlegają wytyczeniu i inwentaryzacji wykonanej przez jednostki uprawnione do wykonywania prac geodezyjnych.
06.11.2010
(miejsce i data)
(imię i nazwisko, podpis, stanowisko służbowe osoby upoważnionej)


Nie wyklucza się istnienia w terenie innych - niż wykazanych na niniejszej mapie - urządzeń podziemnych, które nie były zgłoszone do inwentaryzacji lub których brak jest informacji w inwentaryzacji branżowych

Zgodnie z art. 18 ustawy z dnia 15.12.1991 r. Prawo geodezyjne i kartograficzne (t.j. Dz.U. z 2004 r. Nr 100, poz. 1086, ze zm.) rozpowszechnianie, rozprowadzanie oraz reprodukcowanie w celu rozpowszechniania i rozprowadzania niniejszej mapy wymaga zezwolenia Starosty

LEGENDA:

- 1 - PROJEKTOWANA PRZEBUDOWA ŚWIETLICY WIEJSKIEJ
- 2 - PROJEKTOWANE UTWARDZENIE KOSTKA BETONOWĄ
- 3 - IST. SZAMBO BEZODPŁYWOWE - DO LIKWIDACJI
- 4 - PROJ. OSADNIK EPURBLOC 3000
- 5 - PRZYKANALIK PCV Ø160mm
- 6 - STUDNIA ROZDZIELCZA
- 7 - DRENAŻ ROZSĄCZAJĄCY PCV Ø110mm, L=18,0 m
- 8 - STUDZIENKA ZAMUKAJĄCA Z KOMINKIEM NAWIEWOWYM
- 9 - ISTNIEJĄCY BUDYNEK GOSPODARCZY - DO ROZBIÓRKI
- 10 - ZIELAN

Z up. SIAKOSTY
inż. Danusia Zasada
Kierownik Wydziału Geodezji,
Kartografii, Architektury Budowlanej
i Geodezji Powiatowej

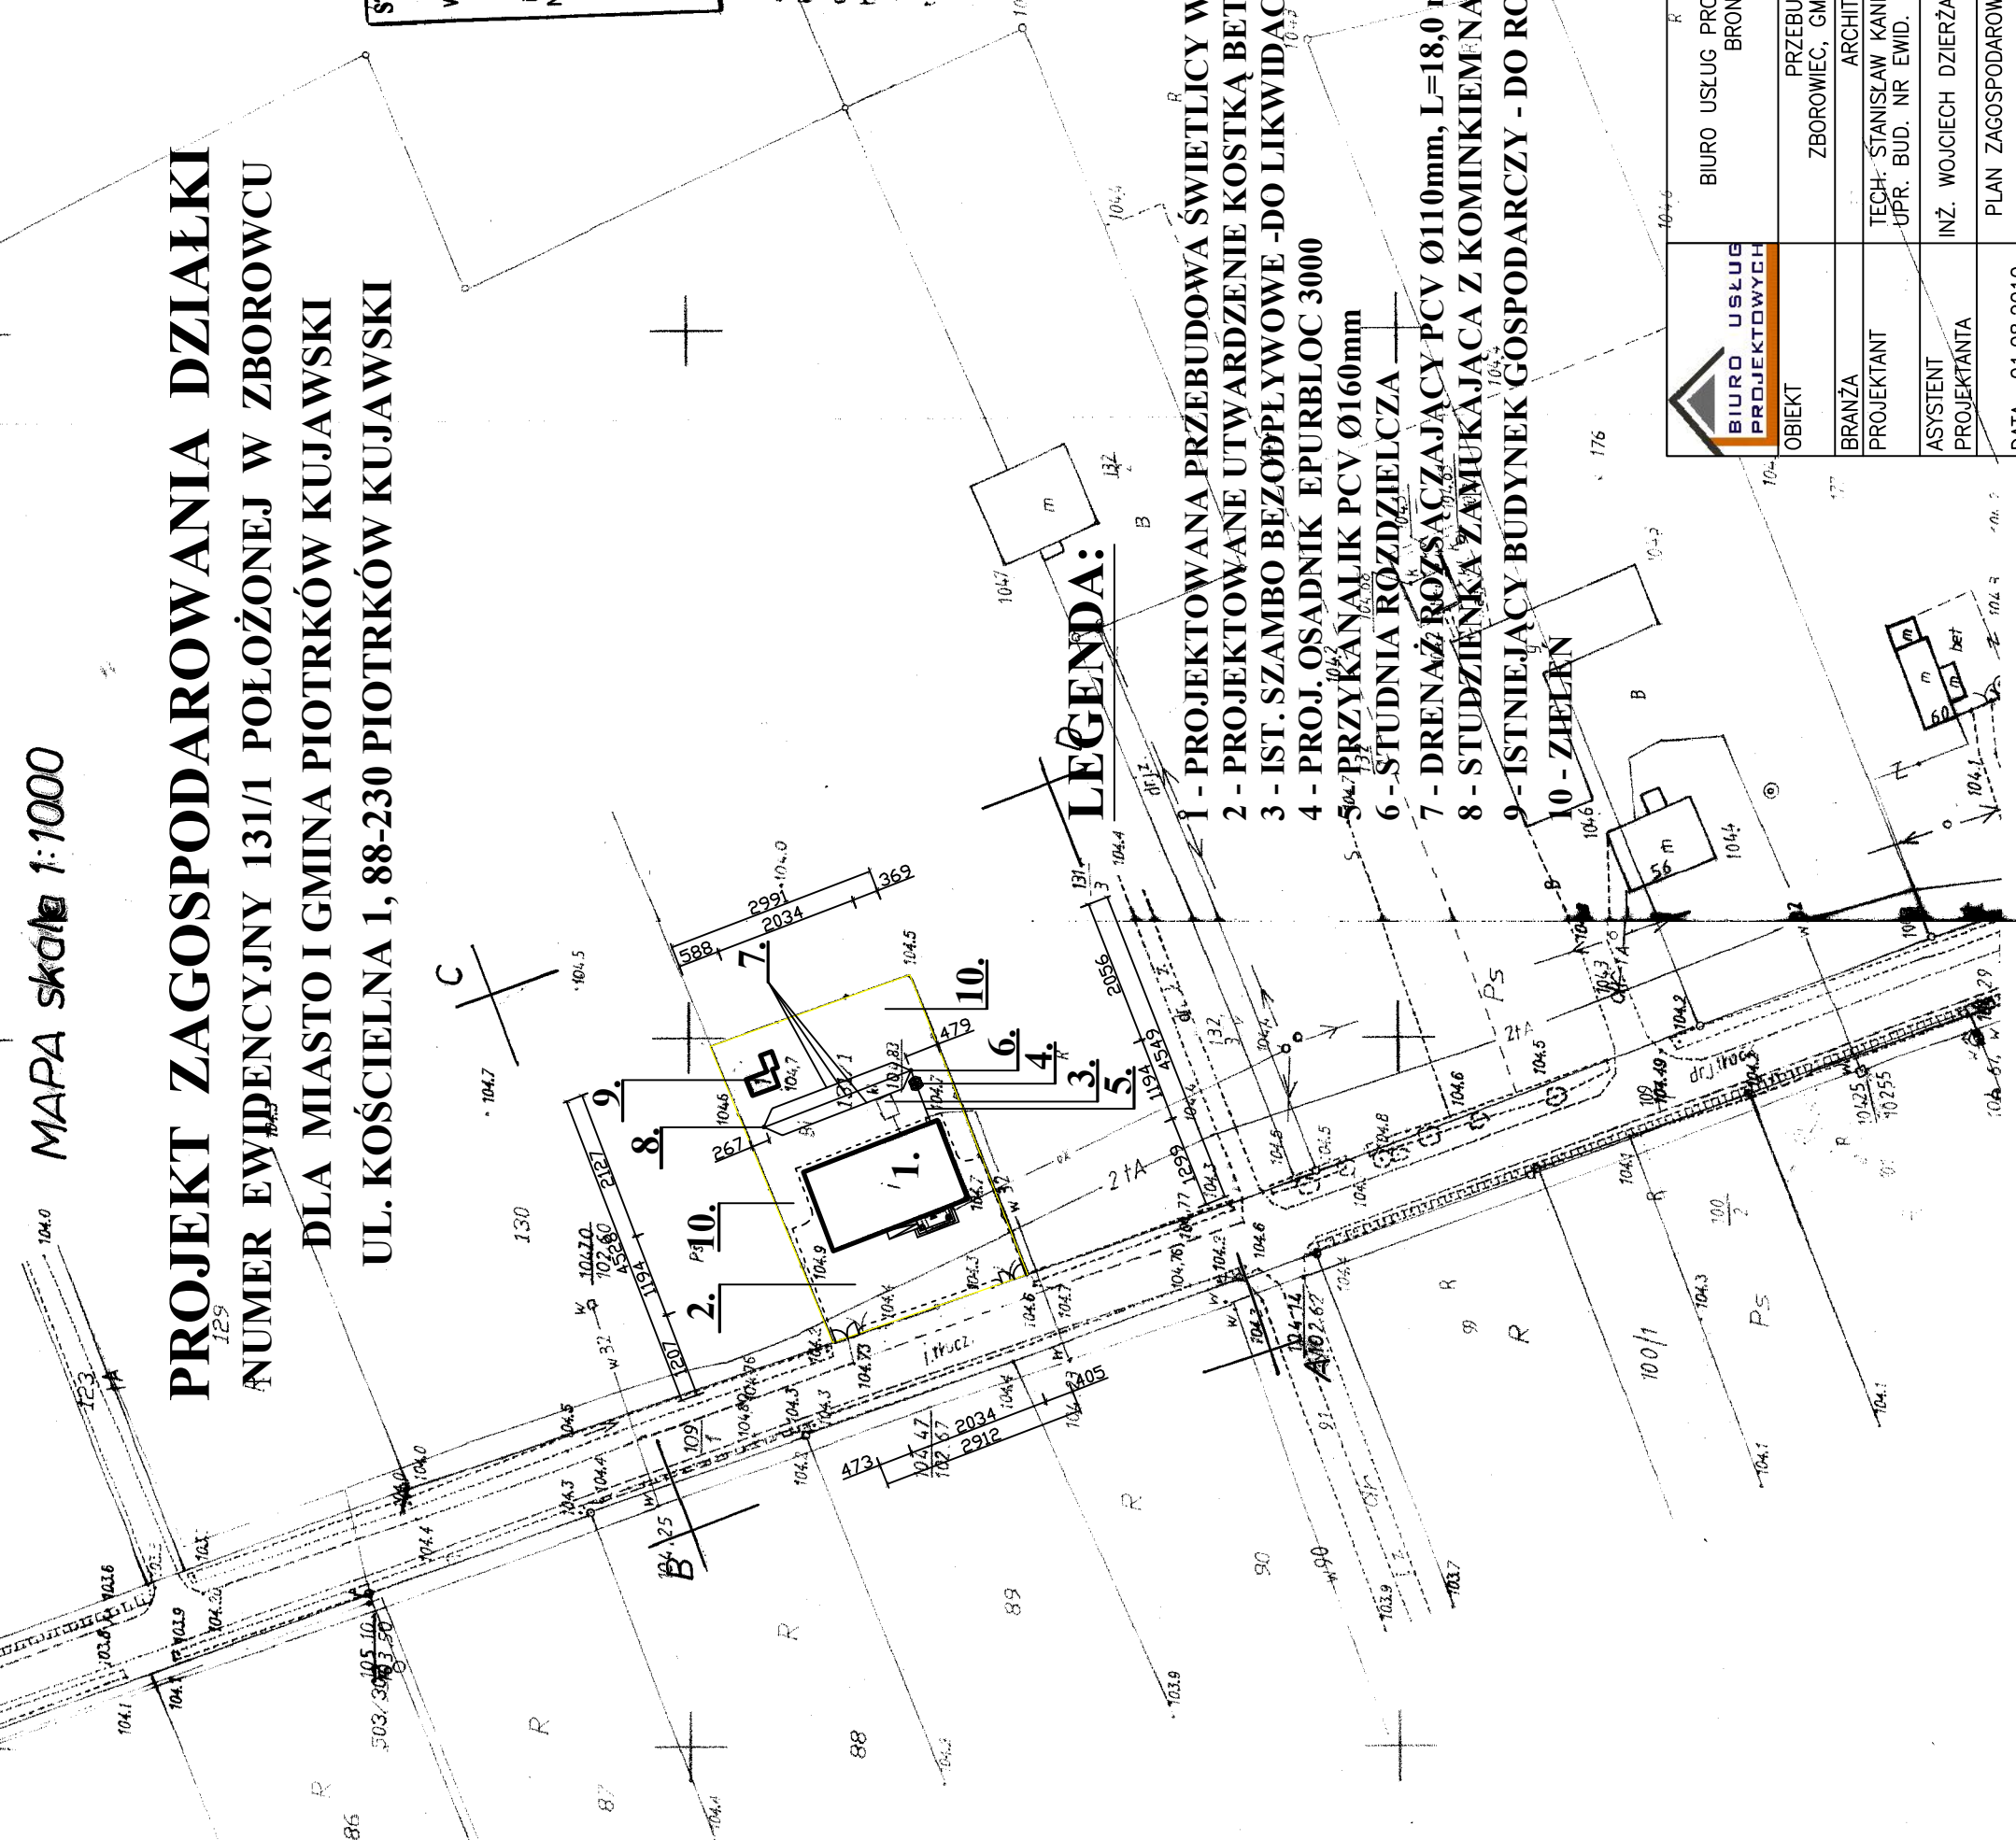

godko 365.343.084
KERG 3123 - 55/2010
ks.rob. 83/2010
wykonawca:
USŁUGI GEODEZYJNE
Jan Gajdek
88-200 Radziejów, ul. Zielona 11a
tel. 054 285 23 30, kom. 602 398 420
Regon 910233642, NIP 889-114-59-88
tel. biuro 054 285 44 04

	BIURO USŁUG PROJEKTOWYCH INŻ. WOJCIECH DZIERŻAWSKI BRONIEWEK 41, 88-200 RADZIEJÓW
OBIEKT	PRZEBUDOWA ŚWIETLICY WIEJSKIEJ ZBOROWIEC, GM. PIOTRKÓW KUJAWSKI, DZ. NR 131/1
BRANŻA	ARCHITEKTONICZNO-KONSTRUKCYJNA
PROJEKTANT	TECH. STANISŁAW KANIA UPR. BUD. NR EWID. 1367/75/Bg
ASYSTENT PROJEKTANTA	INŻ. WOJCIECH DZIERŻAWSKI
DATA	01.08.2010
	PLAN ZAGOSPODAROWANIA
	SKALA 1:1000
	rys. 1.