

Piotrków Kujawski 20. 09. 2007 r

L. Dz. ...168/07

Zakład Usług Technicznych  
„PROBUDIN” Spółka z o. o.  
ul. – Hetmańska 28  
85 – 039 Bydgoszcz

Dotyczy : warunków technicznych do wykonanie dokumentacji sieci wodociągowej w miejscowościach : Rzeczyca , Józefowo , Połajewo – Rzepiska , Katarzyna – Przwóz w gm. – Piotrków Kujawski

W związku z wykonawstwem przez Wasz Zakład projektu na budowę sieci wodociągowej w miejscowościach j/w Zakład Komunalny w Piotrkowie Kuj. informuje :

- wodociąg należy zaprojektować z rur PCV na cieniienie 10 MPa
- dla potrzeb płukania sieci końcówki wodociągu zakończyć hydrantami naziemnymi , których lokalizacja powinna zapewnić bezkolizyjny odpływ wód popłucznych
- przejścia wodociągu pod drogami i rowami zaprojektować z rurach osłonowych ( dotyczy to również przyłączy )
- uwzględnić możliwość odcięcia wody dla poszczególnych sieci oraz odgałęzień wodociągu
- przyłącza wodociągowe zaprojektować z rur PE o średnicy minimum  $\varnothing$  32 mm
- na przyłączach zaprojektować wodomierze obejmujące pomiarem wszystkie punkty poboru wody
- zarówno przed jak i za wodomierzem zaprojektować zawór odcinający
- wodomierz umiejscowić w pomieszczeniu z łatwym dostępem do jego odczytu i wymiany lub w studni wodomierzowej minimum  $\varnothing$  1000 mm z włazem żeliwnym  $\varnothing$  600 mm
- wodomierz montować na sztywno na rurach stalowych ( przy wejściu do budynku lub studni wodomierzowej należy z rury PE przejść na rurę stalową około 1,0 m przed fundamentem )
- jednocześnie informujemy , że ciśnienie na końcówkach istniejącego wodociągu ( miejsce włączenia się do sieci wodociągowej ) wynosi około 3,5 MPa

Łagodność z oryginałem  
stwierdza  
ZAKŁAD „PROBUDIN”

Bydgoszcz, data

(Imię i nazwisko, podpis)

Z-ca KIEROWNIKA  
Zakładu Komunalnego  
w Piotrkowie Kuj.

*[Podpis]*

**OPINIA NR 1410/2007**  
**dotycząca uzgodnienia dokumentacji projektowej**

Przedmiot uzgodnienia: Lokalizacja –sieć wodociągowa z przyłączami

Dla : **Urząd Miasta i Gminy w Piotrkowie Kuj.**

Na zlecenie z dnia : 2007.10.22 znak

Data wpływu zlecenia do Zespołu : 2007.10.24

Powiatowy Zespół Uzgadniania Dokumentacji Projektowej uzgadnia lokalizację urządzenia- obiektu położonego:

**Powiat Radziejowski, Gmina: Piotrków Kuj. Obręb: Połajewo-Przewóz , działki nr: wg zakresu**

Na podstawie Art.28 ust.1 ustawy z dnia 17 maja 1989 r. Prawo Geodezyjne i Kartograficzne (tekst jednolity Dz. U z 2005 r. Nr 240, poz. 2027 z późniejszymi zmianami).

**UZGODNIENIE WAŻNE TRZY LATA OD DATY UZGODNIENIA WRAZ Z ZAŁĄCZNIKIEM  
MAPOWYM W SKALI 1:1000.**

Uwagi i zalecenia :

1. Obiekty budowlane wymagające pozwoleń na budowę podlegają geodezyjnemu wyznaczeniu w terenie, a po ich wykonaniu – geodezyjnej inwentaryzacji powykonawczej, obejmującej ich położenie na gruncie.
  2. Inwestor i wykonawca robót winien prowadzić roboty w sposób wykluczający możliwość powstania awarii lub uszkodzeń sieci oraz armatury branzowej.
  3. Inwestor i wykonawca robót ziemnych zobowiązany jest do ochrony znaków geodezyjnych umieszczonych na gruncie i będących w zakresie opracowania projektowego.
  4. Wykonawca prac, w razie stwierdzenia zniszczenia, uszkodzenia, przemieszczenia znaku lub zagrożenia przez niego bezpieczeństwa życia lub mienia, jest zobowiązany niezwłocznie powiadomić o tym Starostę.
  5. Uzgodnienie lokalizacji warunkuje zatwierdzenie projektu budowlanego i wydanie pozwolenia na budowę przez właściwy terenowy organ administracji architektoniczno-budowlanej, natomiast nie rozstrzyga rozwiązań urbanistyczno-architektonicznych oraz technicznych projektu.
  6. Nie przestrzeganie uwag i zaleceń PZUDP podlega sankcjom karnym wynikających z art. 48 pkt 6 ustawy z 17 maja 1989 roku Prawo Geodezyjne i Kartograficzne (tekst jednolity Dz. U z 2005 r. Nr 240, poz. 2027 z późniejszymi zmianami).
- TP S.A. Rejon Telek. Włocławek
7. Istniejącą i projektowaną sieć telekomunikacyjną podziemną - własność TP S.A. Obszar Pionu Sieci w Bydgoszczy zaznaczono na projekcie kolorem czarnym.
  8. Zastrzegamy możliwość występowania w terenie urządzeń i kabli nie zinwentaryzowanych, wyłączonych z eksploatacji. Powyższy fakt należy niezwłocznie zgłosić do Dysponenta Operacyjnego 052-341 3513 czynny całą dobę, w celu ustalenia użytkownika i trybu postępowania z tym uzbrojeniem.
  9. Ustala się dwumetrową strefę z każdej strony naszychurządzeń. W strefie ochronnej prace należy prowadzić ręcznie. Szczegółowy przebieg i usytuowanie urządzeń w terenie należy ustalić na podstawie przekopów kontrolnych.
  10. Wykonawca z 7-dniowym wyprzedzeniem pisemnie powiadomi Wydział Utrzymania Sieci w Bydgoszczy ( ul. C. Skłodowskiej nr 60/B ; 85-733 Bydgoszcz ; tel. 052-375 92 50, fax. 052-348 91 56 ) o rozpoczęciu prac, celem protokolarnego przekazania miejsc kolizyjnych i warunków ich odbioru.
  11. Przy prowadzeniu prac w razie odkrycia urządzeń telekomunikacyjnych należy je zabezpieczyć przed uszkodzeniem i osiadaniami ziemi. Skrzyżowania i zbliżenia należy wykonać zgodnie z obowiązującymi normami, a przed zasypaniem zgłosić do odbioru.
  12. TP S.A. Obszar Pionu Sieci w Bydgoszczy informuje, że nie będzie ponosił kosztów przebudowy i poziomowania swoich urządzeń w przypadku zmiany rzędnych wysokości terenu w wyniku realizacji projektu.
  13. TP S.A. Obszar Pionu Sieci w Bydgoszczy zobowiązuje Inwestora i Wykonawcę robót do prowadzenia prac w sposób wykluczający możliwość uszkodzenia naszych urządzeń i powstania awarii sieci telekomunikacyjnej oraz pokrycia wszelkich kosztów związanych z ewentualnym powstaniem awarii sieci telekomunikacyjnej na skutek prowadzenia tych prac
  14. Niniejsze uzgodnienie jest niezbędnym załącznikiem do projektu.

K/O:

1. Zleceniodawca: 1 egz. proj. zagosp.
2. ZUD a/a . . . . .

**Z up. STAROSTY**


*inż. Dariusz Zasada*  
Przewodniczący Powiatowego Zespołu  
Uzgadniania Dokumentacji Projektowej

*Zgodność z oryginałem,  
stwierdza*

71  
IDIN

Bydgoszcz, dnia

*Aboulliz*  
(Imię i nazwisko, podpis)

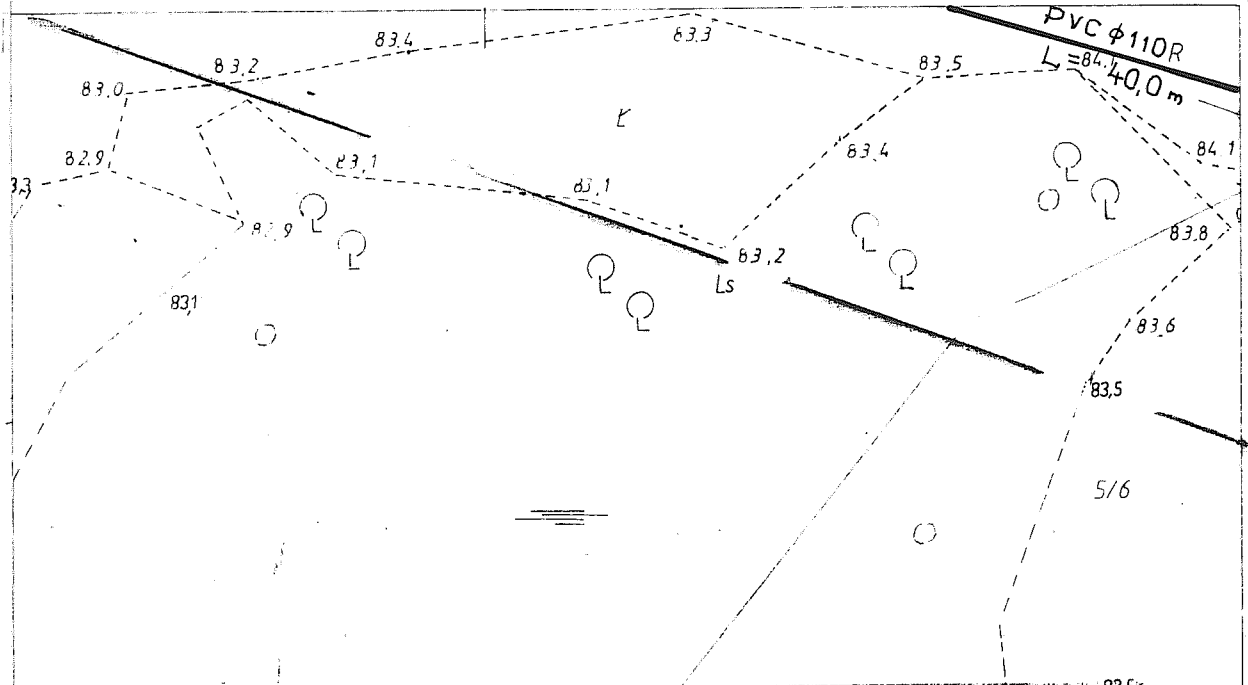

**STAROSTWO POWIATOWE W RADZIEJOWIE**  
**Powiatowy Zespół Uzgadniania Dokumentacji Projektowej**

Na podstawie art. 28 ust. 1 ustawy z dnia 17 maja 1989 r. - Prawo geodezyjne i kartograficzne (Dz. U. z 2000 r. Nr 100 poz. 1035 i Nr 152 poz. 1263) uzgodniłem usytuowanie projektowanych sieci uzbrojenia terenu

*sieć wodociągowa z przyłączami*

W przedmiotowym uzgodnieniu uwzględniono warunki terenowe i projektową inwestycję, w tym: rodzaj, przebieg i głębokość sieci uzbrojenia terenu oraz warunki geodezyjne.

W razie niespójności w składowych częściach projektu, inwestor zobowiązany jest przedłożyć stosowne wyjaśnienia do właściwemu organowi administracji samorządowej, w tym: w sprawie usytuowania projektowanych sieci uzbrojenia terenu, z wyjątkiem, jeżeli okres 3 lat od dnia wydania opinii w sprawie uzgadniania usytuowania sieci uzbrojenia terenu.

Uzgodnienie traci ważność w przypadku, o którym mowa § 13 rozporządzenia Ministra Rozwoju Regionalnego i Gospodarki z dnia 2 kwietnia 2001 r. w sprawie geodezyjnej ewidencji sieci uzbrojenia terenu oraz zespołów uzgadniania dokumentacji projektowej (Dz. U. Nr 58, poz. 829-830).

OPINIA NR *A410/2007*  
 (137/2007)

**Z up. STAROSTY**

*inż. Dariusz Zasada*  
 Przewodniczący Powiatowego Zespołu  
 Uzgadniania Dokumentacji Projektowej

Radziejów, dnia **08 LIS. 2007**

(organy upoważnione do wydawania projektowanych sieci uzbrojenia terenu - terytorialnie, nazwano, podpis przewodniczącego zespołu)

Ładność z oryginałem  
 stwierdza  
**IT - PROBUDIN**

**PROJEKT ZAGOSPODAROWANIA TERENU**  
**PLAN SIECI WODOCIĄGOWEJ**

**SKALA 1 : 1000**

**ARK. 2**

(miejsce i nazwisko, podpis)

ZAKŁAD KOMUNALNY  
ul. Topolowa 1, tel. (054) 265 48 65  
88-230 PIOTRKÓW KUJAWSKI  
NIP 889-10-00-192

Piotrków Kujawski 06. 11. 2007 r.

L. dz. 136.../07 r.

Zakład Usług Technicznych  
„PROBUDIN” Spółka z o. o.  
ul. – Hetmańska 28  
85 – 039 Bydgoszcz

Dotyczy :  
Uzgodnienia projektu sieci wodociągowej w miejscowości Połajewo – Przewóz  
gm. - Piotrków Kujawski

Zakład Komunalny w Piotrkowie Kujawskim projektowaną sieć wodociągową wraz z  
przyłączami w miejscowości Połajewo - Przewóz gm. – Piotrków Kujawski uzgadnia bez  
zastrzeżeń.

ZAKŁAD KOMUNALNY  
Zakład Usług Technicznych  
w Piotrkowie Kujawskim

.....

Zgodność z oryginałem  
stwierdza  
ZUT „PROBUDIN”

Bydgoszcz, dnia .....

.....  
Imię i nazwisko, podpis

Piotrków Kujawski, dnia 2007-10-10

ZPOŚ - 6216 - N - 3 / 2007

Zakład Usług Technicznych  
„PROBUDIN” Sp. z o.o.,  
85-039 Bydgoszcz  
ul. Hetmańska 28

Urząd Miasta i Gminy w Piotrkowie Kujawskim pozytywnie opiniuje przedstawiony zakres projektowanej sieci wodociągowej Połajewo – Przewóz wykonywany przez **Zakład Usług Technicznych „PROBUDIN” Sp. z o.o, 85-039 Bydgoszcz , ul. Hetmańska 28** w zakresie urządzeń melioracji szczegółowej, pod warunkiem zaprojektowania oraz wykonania przez wykonawcę następujących prac i zabezpieczeń:

1. Przejścia przez rowy melioracji szczegółowej winny być zaprojektowane na głębokości min. 1,4m pod dnem rowów.
2. Sieć wodociągowa na wysokości przejścia pod rowem melioracji szczegółowej winna być zaprojektowana w rurze osłonowej.
3. Przywrócenia do stanu pierwotnego terenu pasa przejścia sieci wodociągowej przez rowy melioracji szczegółowej
4. Przywrócenia do stanu pierwotnego przerwanych urządzeń melioracji szczegółowej (zbieraczy, sączków).
5. W razie wykrycia nieujawnionych urządzeń melioracji szczegółowej wykonawca robót dokona uzgodnienia z tutejszym Urzędem Miasta i Gminy.

**Otrzymują :**

1. adresat
2. a / a

**BURMISTRZ**

*mgr Mirosław Skonieczny*

Zgodność z oryginałem  
stwierdza  
ZUT - PROBUDIN

Brigadier, data

*(Imię i nazwisko, podpis)*

URZĄD MIASTA I GMINY  
ul. Kościelna 1  
88-230 PIOTRKÓW KUJAWSKI  
woj. kujawsko-pomorskie  
tel./fax (054) 265 41 80, (054) 265 51 12  
NIP 880-10-32-631

Piotrków Kujawski, dnia 2007-10-10

Zakład Usług Technicznych  
„PROBUDIN” Sp. z o.o,  
85-039 Bydgoszcz  
ul. Hetmańska 28

### UZGODNIENIE

Urząd Miasta i Gminy w Piotrkowie Kujawskim pozytywnie opiniuje przedstawiony przebieg trasy wodociągu w miejscowości Połajewo - Przewóz pod warunkiem spełnienia przez wykonawcę następujących prac i zabezpieczeń przejść przez drogi gminne wg projektu :

1. Po dokonaniu przejść drogę metodą rozkopową wykonawca przywróci drogę do stanu pierwotnego. Wykona zagęszczenie gruntu w wykopie jak również wierzchnią warstwę wykona z takiego samego rodzaju kruszywa.

#### Otrzymują :

1. adresat
2. a / a

BURMISTRZ


*mgr Mirosław Skonieczny*

Jedność z oryginałem  
stwierdza.

ZUT-PP-BUDIN

Bydgoszcz, dnia \_\_\_\_\_


*Abauke*  
(Imię i nazwisko, podpis)

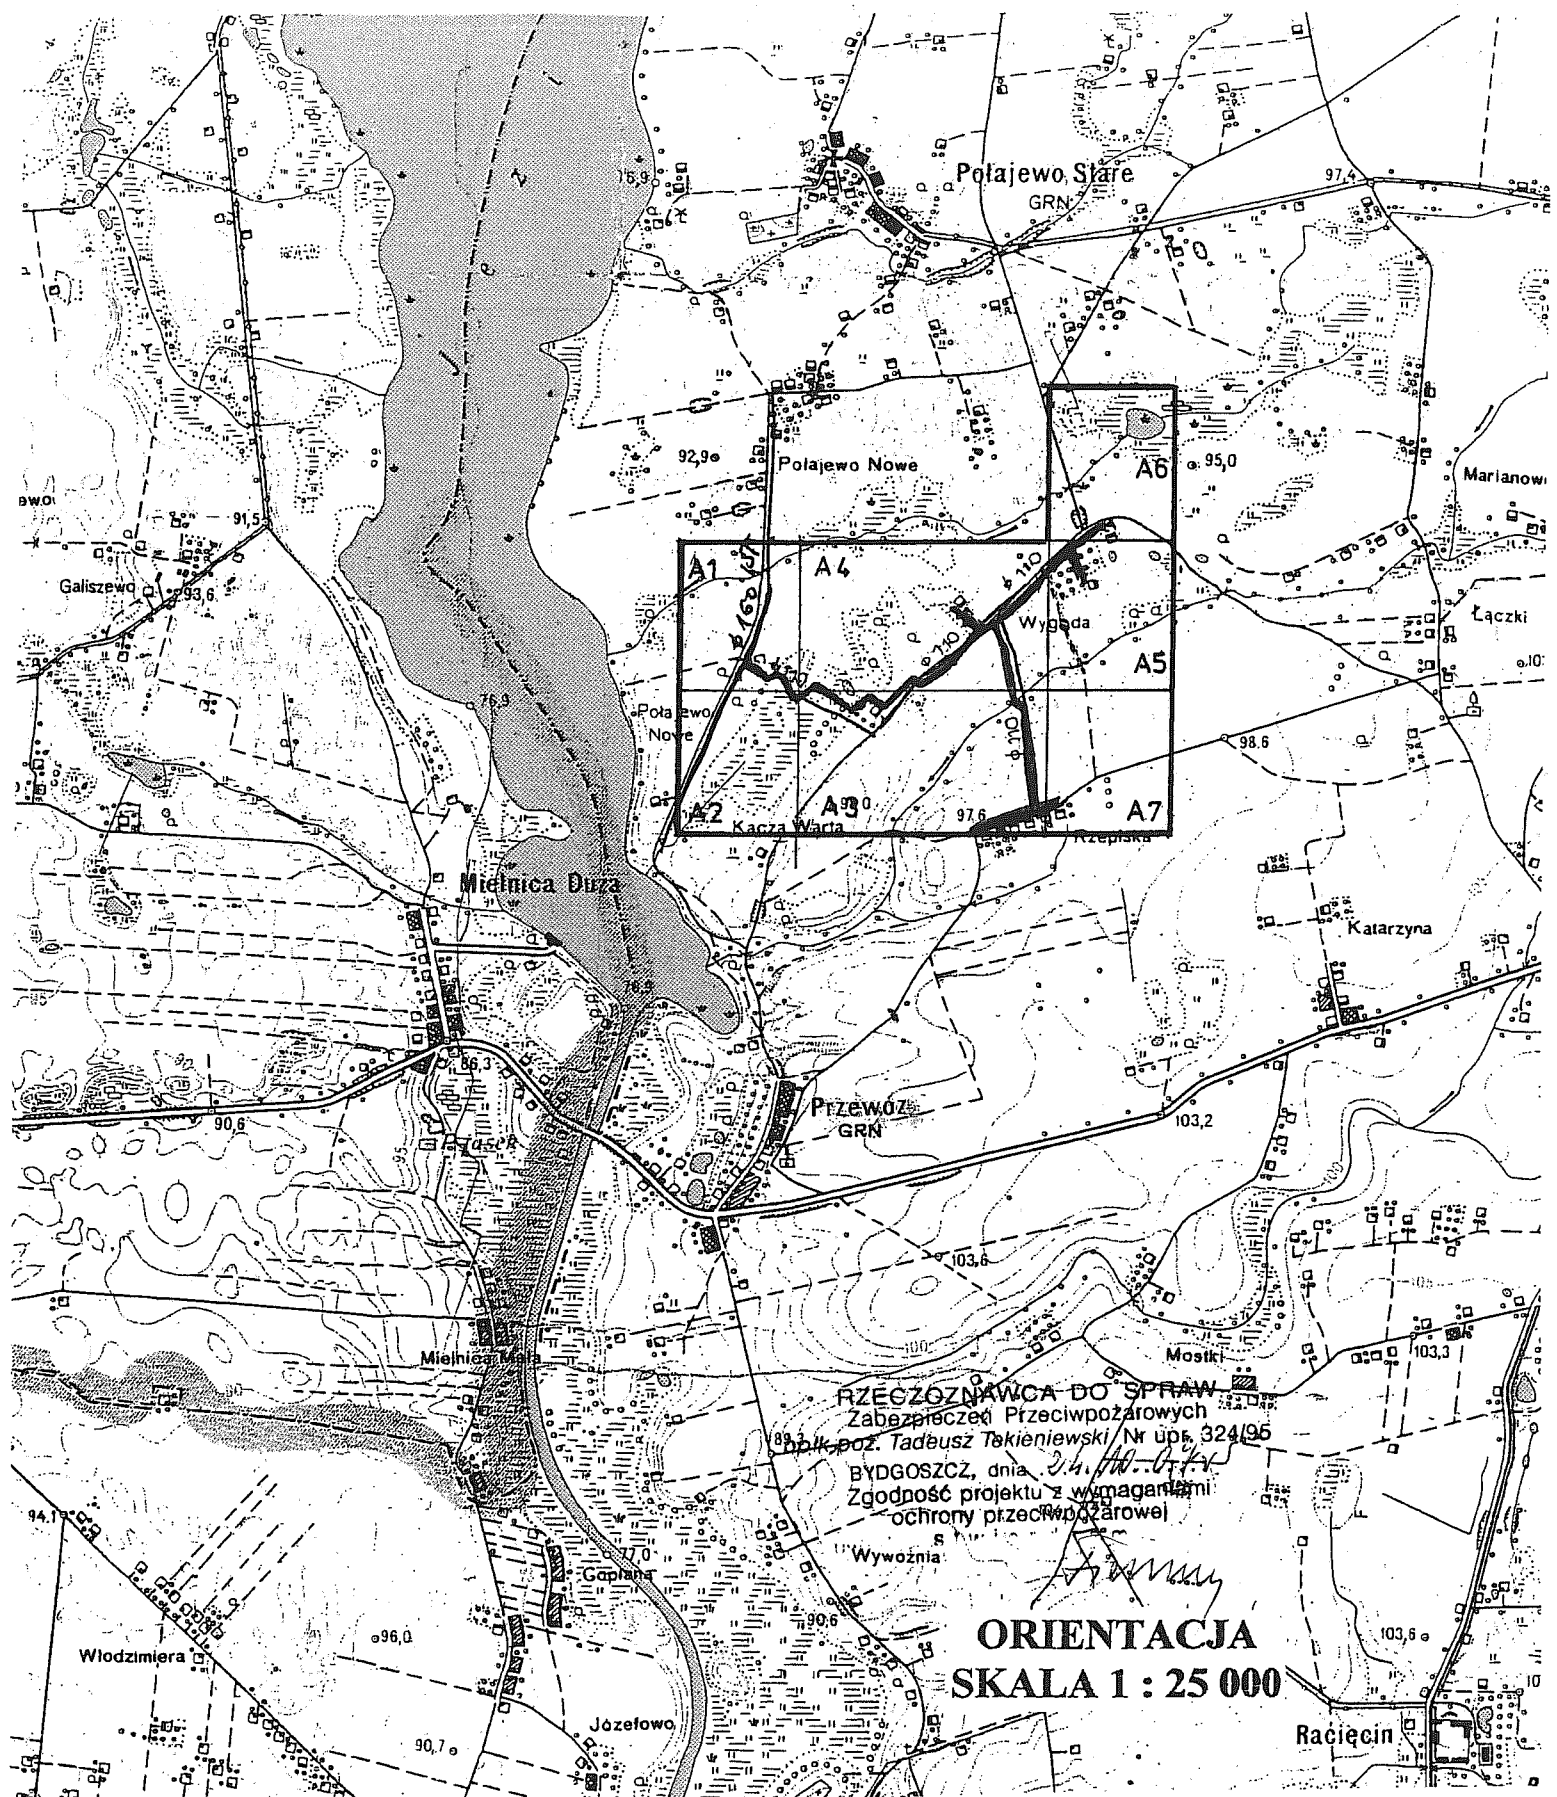

RZECZOZNAWCA DO SPRAW  
 Zabezpieczeń Przeciwożarowych  
 Piotr poz. Tadeusz Takieniewski / Nr upr. 324/95  
 BYDGOSZCZ, dnia 20.10.2014  
 Zgodność projektu z wymaganiami  
 ochrony przeciwpożarowej

**ORIENTACJA**  
**SKALA 1 : 25 000**

<b>Zakład Usług Technicznych „PROBUDIN”</b>				
<b>Sp. z o.o. BYDGOSZCZ</b>				
<b>Obiekt:</b>	<b>Wieś Połajewo – Przewóz gmina Piotrków Kujawski</b>			
<b>Temat:</b>	<b>Projekt budowlany sieci wodociągowej z przyłączami</b>			
<b>Funkcja:</b>	Imię i Nazwisko	Nr upr. specjal.	Podpis	Data
<b>Projektował:</b>	tech. G.Zyczyńska	7210/180/84inst.inż		10.07
<b>Sprawdził:</b>	mgr inż. K.Ferenc	7210/58/86 inst.inż.		Nr rys. 0

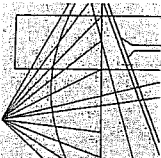

P O L S K A  
I Z B A  
INŻYNIERÓW  
BUDOWNICTWA

URZĄD WOJEWÓDZKI  
w Bydgoszczy  
Wydział Planowania Przestrzennego  
Urząd Burmistrza i Architekta i Inżyniera  
Budowlanego

Bydgoszcz, dnia ..... 12 października 1984. r.

Bydgoszcz 2006-12-13

(Miejscowość, data)

Nr UAN-NS-7210/180/84

**Zaświadczenie**

Pan/Pani **ŻYCYŃSKA GABRIELA**

miejsce zamieszkania  
**85-137 BYDGOSZCZ**

**ul. GACKOWSKIEGO 3/41**

jest członkiem Kujawsko-Pomorskiej  
Okręgowej Izby Inżynierów Budownictwa

o numerze ewidencyjnym **KUPI/IS/2950/01**

i posiada wymagane ubezpieczenie od odpowiedzialności  
cywilnej.

Niniejsze zaświadczenie jest ważne od dnia 2007-01-01

do dnia 2007-12-31

Bydgoszcz, dnia  
*Gabryela Życyńska*  
(Imię i nazwisko, podpis)

KUJAWSKO POMORSKA OKRĘGOWA  
IZBA INŻYNIERÓW BUDOWNICTWA  
w BYDGOSZCZY  
85-030 BYDGOSZCZ, ul. B. Rumieńskiego 6  
tel. 366 70 50 • fax 366 70 59

PREZES  
RADY OKRĘGOWEJ IZBY

prof. inż. *Andrzej Mankiewicz*  
(pieczęć i podpis przewodniczącego)

**DECYZJA**

**O STWIERDZENIU PRZYGOTOWANIA ZAWODOWEGO  
do pełnienia samodzielnych funkcji technicznych w budownictwie**

Na podstawie § 2 ust. 2 pkt. 2, § 5 ust. 2, § 7 ust. 1 pkt. 4, lit. a, b, rozporządzenia Ministra Gospodarki Terenowej i Ochrony Środowiska, z dnia 20 lutego 1975 r. w sprawie samodzielnych funkcji technicznych w budownictwie (Dz. U. Nr 8, poz. 46 z 1975 r. z późn. zmianami)

Obywatel(ka) **GABRIELA MICHALINA ŻYCYŃSKA**  
technik budowlany w zakresie specj. instalacji i urządzania sanitarnego  
urodzony(a) dnia **29 września 1949** r. w **Nowem B. W.**  
posiada przygotowanie zawodowe upoważniające do wykonywania samodzielnej funkcji projektanta, kierownika budowy i robót  
w specjalności **instalacyjno-inżynierskiej**  
w zakresie **sieci i instalacji sanitarnych**  
Obywatel(ka) **Gabriela Michalina Życyńska** ..... jest upoważniony(a) do:


- 1/ sporządzania projektów sieci wodociągowych uzbrojenia terenu - o powszechnie znanych rozwiązaniach konstrukcyjnych i schematach technicznych, kierowania, nadzorowania i kontrolowania budowy i robót, kierowania i kontrolowania wytwarzania konstrukcyjnych elementów sieci wodociągowych uzbrojenia terenu o powszechnie znanych rozwiązaniach konstrukcyjnych, nadzorowania i kontrolowania budowy i robót, kierowania i kontrolowania wytworzenia konstrukcyjnych elementów instalacji sanitarnych w zakresie specj. instalacji zawodowej, obejmującej instalację wodociągową
- 3/ sporządzania projektów instalacji sanitarnych w zakresie wąskiej specjalizacji zawodowej, obejmującej instalacje wodociągowe i kanalizacyjne - o powszechnie znanych rozwiązaniach konstrukcyjnych, nadzorowania i kontrolowania budowy i robót, kierowania i kontrolowania wytworzenia konstrukcyjnych elementów instalacji sanitarnych w zakresie wąskiej specjalizacji zawodowej, obejmującej instalację wodociągową
- 4/ kierowania, nadzorowania i kontrolowania budowy i robót, kierowania i kontrolowania wytworzenia konstrukcyjnych elementów instalacji sanitarnych w zakresie wąskiej specjalizacji zawodowej, obejmującej instalację wodociągową



SP/AU

GAŁĘZI JAWORSKI PRZEDSIĘBI



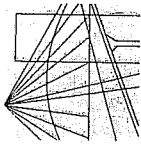

P O L S K A  
I Z B A  
I N Ż Y N I E R Ó W  
B U D O W N I C T W A

Urząd Wojewódzki  
W B Y D G O S Z C Y  
Wydział Budownictwa i Zarządzania  
Urbanistyczny, Architekcyjny i Inżynierski  
Budowlanctwa

Bydgoszcz, 1986 - 05 - 13

Nr UAN-KZ-7210/58/86

Bydgoszcz 2006-12-13

(miejscowość, data)

## Zaświadczenie

Pan/Pani **FERENC KAROL**

miejsce zamieszkania

**85-322 BYDGOSZCZ**

**ul. GALCZYŃSKIEGO 18/60**

jest członkiem Kujawsko-Pomorskiej

Okręgowej Izby Inżynierów Budownictwa

o numerze ewidencyjnym **KUP/IS/2975/02**

i posiada wymagane ubezpieczenie od odpowiedzialności cywilnej.


Niniejsze zaświadczenie jest ważne od dnia 2007-01-01

do dnia 2007-12-31

KUJAWSKO POMORSKA OKRĘGOWA  
IZBA INŻYNIERÓW BUDOWNICTWA  
w BYDGOSZCZY

85-030 BYDGOSZCZ, ul. B. Rumińskiego 6  
tel. 366 70 50 • fax 366 70 59

PRZEWODNICZĄCY  
RADY OKRĘGOWEJ IZBY  
Inż. Andrzej Mysłowiec  
(pieczęć i podpis przewodniczącego)

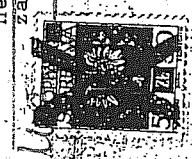

Wzrostem, data  
Imię i nazwisko

*Małku*

ZWI - PROBUDIN

Wzrostem, data  
Imię i nazwisko

BYDGOSZCZ  
URZĄD WOJEWÓDZKI

## DECYZJA

O STWIERDZENIU PRZYGOTOWANIA ZAWODOWEGO  
do pełnienia samodzielnych funkcji technicznych w budownictwie

Na podstawie § 4 ust. 2, § 5 ust. 1, § 7 ..... i § 13 ust. 1 pkt. 4... lit. a b.  
rozporządzenia Ministra Gospodarki Terenowej i Ochrony Środowiska, z dnia 20 lutego 1975 r.  
w sprawie samodzielnych funkcji technicznych w budownictwie (Dz. U. Nr 8, poz. 46 stwierdza  
się, że:

Obywatel(ka) ..... Karol Ferenc  
..... magistr inżynier budownictwa wodnego  
(tytuł naukowy - inżynier)  
urodzony(ą) dnia ..... 10. lipca ..... 1939 r. w ..... Bagienicach  
Posiada przygotowanie zawodowe upoważniające do wykonywania samodzielnej funkcji  
..... projektanta, kierownika budowy i robót  
w specjalności ..... instalacyjno-inżynierskiej  
w zakresie ..... sieci i instalacji sanitarnych  
Obywatel(ka) ..... Karol Ferenc ..... jest upoważniony(ą) do:

- 1/ sporządzania projektów sieci wodociągowych i kanalizacyjnych  
uzbrojenia terenu;  
2/ kierowania, nadzorowania i kontrolowania budowy i robót,  
kierowania i kontrolowania wytwarzania konstrukcyjnych  
elementów sieci oraz oceniania i badania stanu technicznego  
w zakresie sieci wodociągowych i kanalizacyjnych uzbrojenia  
terenu;

Sporządzania projektów instalacji sanitarnych w zakresie  
wąskiej specjalizacji zawodowej, obejmującej instalacje  
wodociągowe i kanalizacyjne;  
kierowania, nadzorowania i kontrolowania budowy i robót,  
kierowania i kontrolowania wytwarzania konstrukcyjnych  
elementów instalacji oraz oceniania i badania stanu technicz-  
nego instalacji sanitarnych w zakresie wąskiej specjalizacji  
zawodowej, obejmującej instalacje wodociągowe i kanalizacyjne

BYDGOSZCZ  
URZĄD WOJEWÓDZKI  
Wydział Budownictwa i Zarządzania  
Urbanistyczny, Architekcyjny i Inżynierski  
Budowlanctwa  
mgr inż. Andrzej Mysłowiec

Bydgoszcz – październik- 2007r.

## OŚWIADCZENIE

do projektu budowlanego sieci wodociągowej z przyłączami w m. Połajewo - Przewóz  
gmina Piotrków Kujawski

Zgodnie z wymogami Ustawy Prawa Budowlanego art. 20 ust.4 oświadczam, że projekt został sporządzony zgodnie z obowiązującym prawem oraz zasadami wiedzy technicznej.

Projektant branży sanitarnej  
tech. Gabriela Życzyńska

Sprawdzający branży sanitarnej  
mgr inż. Karol Ferenc

tech. Gabriela Życzyńska  
*G. Życzyńska*  
spec. inst.-inż. w zakr. sieci i inst. sanit.  
nr upr. UAN-WB-7210/180/B4

SPRAWDZAJĄCY  
*K. Ferenc*  
mgr inż. Karol Ferenc  
upr. nr 167466/Bg i 7210/58/B0