Wielkopolski Zarząd Melioracji i Urządzeń Wodnych w Poznaniu Gospodarstwo Pomocnicze ROLWOD Konin 62-510 ul. Okólna 59			
Dokumentacja:	PROJEKT BUDOWLANY – profil podłużny D – 1		
Obiekt:	Kanalizacja deszczowa z przykanalikami i wlotami bocznymi w m. Piotrków Kujawski ul. Parkowa		
Inwestor:	MIASTO I GMINA PIOTRKÓW KUJAWSKI ul. Kościelna 1, 88-230 Piotrków Kujawski		
Skala: 1 : 1000	Egz. Nr	Zal. Nr	Data: październik 2009
Projektant :	inż. K. Cybulski upr. bud. w spec. instal.-inż. sieci wod. -kan. UAN/8346/I/21/86		
Sprawdzający :	inż. A. Maliński upr. bud. w spec. instal. - inż. sieci wod. -kan. WKP/0253/PWOS/05		

Kolektor D - 1

δ - sieć wodociągowa
δ - kabel elektryczny
δ - kabel telekomunikacyjny
δ - kanalizacja deszczowa

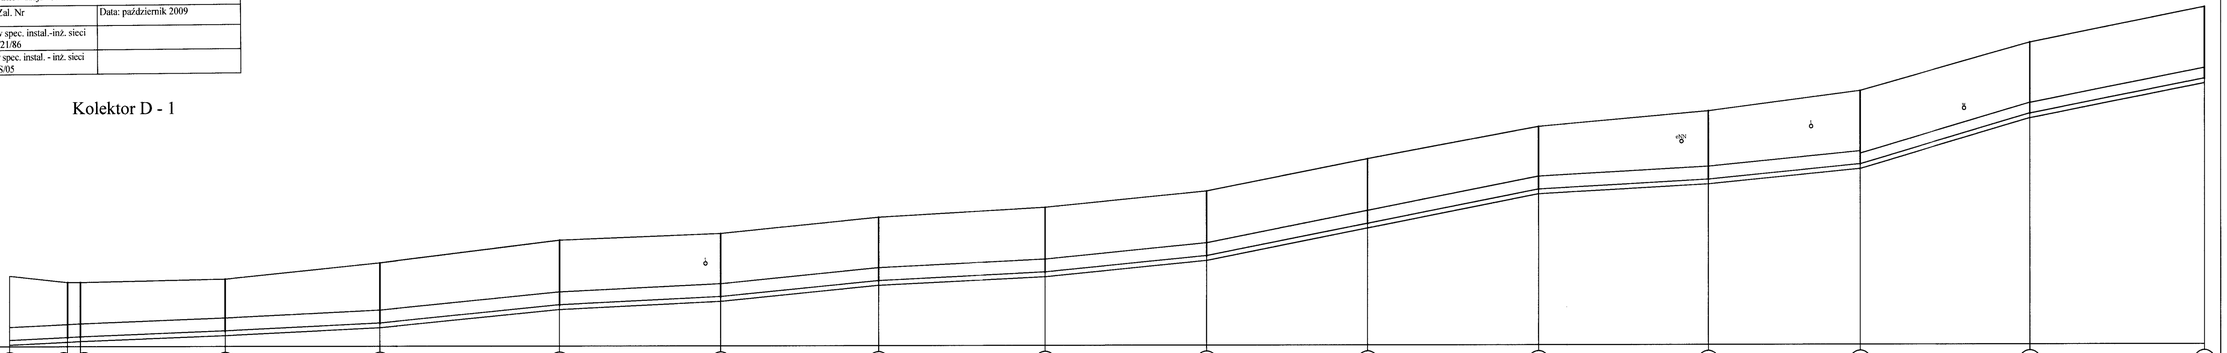

Poziom por. 87,00 m n.p.m.

Studnia	W	D-1	D-2	D-3	D-4	D-5	D-6	D-7	D-8	D-9	D-10	D-11	D-12	D-13	D-14	D-15
Rzędna terenu [m n.p.m.]	89,20	89,00	89,00	89,10	89,60	90,30	90,50	91,00	91,30	91,80	92,80	93,80	94,20	94,90	96,40	
Rzędna dna rury [m n.p.m.]	87,20	87,29	87,31	87,49	87,73	88,29	88,54	89,03	89,29	89,79	90,79	91,85	92,14	92,62	94,19	
Zagłębienie kolektora [m]	2,00	1,71	1,69	1,61	1,87	2,01	1,96	1,97	2,01	2,01	2,01	1,95	2,06	2,28	2,21	
Zagłębienie wykopu [m]	2,15	1,86	1,84	1,76	2,02	2,16	2,11	2,12	2,16	2,16	2,16	2,10	2,21	2,43	2,36	
Spadki [‰]		i=5‰ L=22,0 m	i=4‰ L=45,0 m	i=5‰ L=48,0 m	i=10‰ L=56,0 m	i=5‰ L=50,0 m	i=10‰ L=49,0 m	i=5‰ L=52,0 m	i=10‰ L=50,0 m	i=20‰ L=103,0 m		i=5‰ L=53,0 m	i=10‰ L=47,0 m	i=30‰ L=53,0 m	i=20‰ L=54,0 m	
Średnica kolektora [mm]	PCV Ø 400mm									PCV Ø 400mm				PCV Ø 315mm		
Technologia robót	Wykop ręczny i mechaniczny w szalunkach stalowych b = 1,2 m n = 1:0									Wykop ręczny i mechaniczny w szalunkach stalowych b = 1,2 m n = 1:0				Wykop ręczny i mechaniczny w szalunkach stalowych b = 1,2 m n = 1:0		
Kubatura wykopu [m³]	43,00	9,00	97,00	109,00	140,00	128,00	124,00	134,00	130,00	130,00	135,00	137,00	131,00	152,00	154,00	
Powierzchnia Odeskowań [m²]	86,00	18,00	194,00	218,00	280,00	256,00	248,00	268,00	260,00	260,00	270,00	274,00	262,00	304,00	308,00	
Odległość [m]	0,00	18,00	22,00	45,00	67,00	48,00	115,00	56,00	171,00	50,00	221,00	49,00	270,00	52,00	322,00	50,00	372,00	50,00	422,00	53,00	475,00	53,00	528,00	47,00	575,00	53,00	628,00	54,00
Hektometry	0			1		2		3		4		5		6		