Wielkopolski Zarząd Melioracji i Urządzeń Wodnych w Poznaniu Gospodarstwo Pomocnicze ROLWOD Karin 62-510 ul. Okólna 59			
Dokumentacja:	PROJEKT BUDOWLANY – profil podłużny D – 1		
Obiekt:	Kanalizacja deszczowa z przykanalikami i wlotami bocznymi w m. Piotrków Kujawski ul. Sportowa		
Inwestor:	MIASTO I GMINA PIOTRKÓW KUJAWSKI ul. Kościelna 1, 88-230 Piotrków Kujawski		
Skala: 1 : 1000	Egz. Nr	Zał. Nr	Data: październik 2009
Projektant :	inż. K. Cybulski upr. bud. w spec. instal.-inż. sieci wod.-kan. UAN 73/8346/H/21/86		
Sprawdzający :	inż. A. Maliński upr. bud. w spec. instal. - inż. sieci wod.-kan. WKP/0253/PWOS/05		

Kolektor D - 1

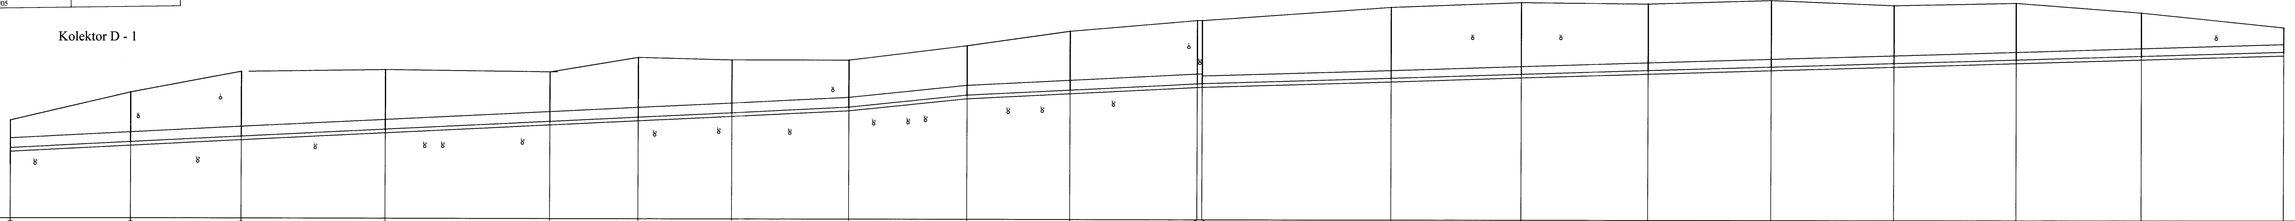

Poziom por. 100,00 m n.p.m.

Studnia	D–1	D–2	D–3	D–4	D–5	D–6	D–7	D–8	D–9	D–10	D–11	D–12	D–13	D–14	D–15	D–16	D–17	D–18	D–19	D–20
Rzędna terenu [m n.p.m.]	104,00	105,15	106,00	105,70	106,00	106,80	106,50	106,58	107,10	107,70	108,15	108,15	108,70	108,90	108,85	108,60	108,85	108,90	108,50	107,90
Rzędna dna rury [m n.p.m.]	102,23 102,07	103,12	103,25	103,83	103,98	104,16	104,34	104,38	105,08	105,37	105,57 105,57	105,57	105,80	105,97	106,13	106,28	106,43	106,59	106,79	106,90
Zagłębienie kolektora [m]	1,77 1,93	2,03	2,75	2,07	2,02	2,44	2,16	1,92	2,02	2,33	2,58 2,58	2,58	2,90	2,93	2,72	2,72	2,42	2,32	1,77	1,00
Zagłębienie wykopu [m]	1,93 2,08	2,18	2,80	2,22	2,17	2,59	2,31	2,07	2,17	2,53	2,73 2,73	2,73	3,05	3,08	2,87	2,87	2,62	2,47	1,92	1,15
Spadki [‰]	i=3‰							i=10‰	i=5‰		i=3‰									
								L=342,0 m	L=48,0 m		L=96,0 m									L=441,0 m
Średnica kolektora [mm]	PCV Ø 400mm							PCV Ø 400mm			PCV Ø 400mm		PCV Ø 315mm			PCV Ø 315mm			PCV Ø 315mm	
Technologia robót	Wykop ręczny i mechaniczny w szalunkach stalowych b = 1.2 m n = 1:0				Wykop ręczny i mechaniczny w szalunkach stalowych b = 1.2 m n = 1:0			Wykop ręczny i mechaniczny w szalunkach stalowych b = 1.2 m n = 1:0				Wykop ręczny i mechaniczny w szalunkach stalowych b = 1.1 m n = 1:0			Wykop ręczny i mechaniczny w szalunkach stalowych b = 1.1 m n = 1:0			Wykop ręczny i mechaniczny w szalunkach stalowych b = 1.1 m n = 1:0	
Kubatura wykopu [m³]	102,00	135,00	181,00	200,00	103,00	112,00	126,00	122,00	133,00	149,00	167,00	245,00	180,00	170,00	158,00	151,00	140,00	123,00	98,00	
Powierzchnia Odeskowań [m²]	204,00	270,00	362,00	400,00	206,00	224,00	252,00	244,00	266,00	298,00	334,00	490,00	360,00	340,00	316,00	302,00	280,00	246,00	196,00	
Odległość [m]	0,00 49,00	49,00 45,00	94,00 59,00	153,00 67,00	220,00 36,00	256,00 38,00	294,00 48,00	342,00 48,00	390,00 42,00	432,00 52,00	484,00 48,00	532,00 77,00	609,00 53,00	662,00 52,00	714,00 50,00	764,00 50,00	814,00 50,00	864,00 51,00	915,00 58,00	973,00
Hektometry	0		1		2		3		4		5		6		7		8		9	927,00