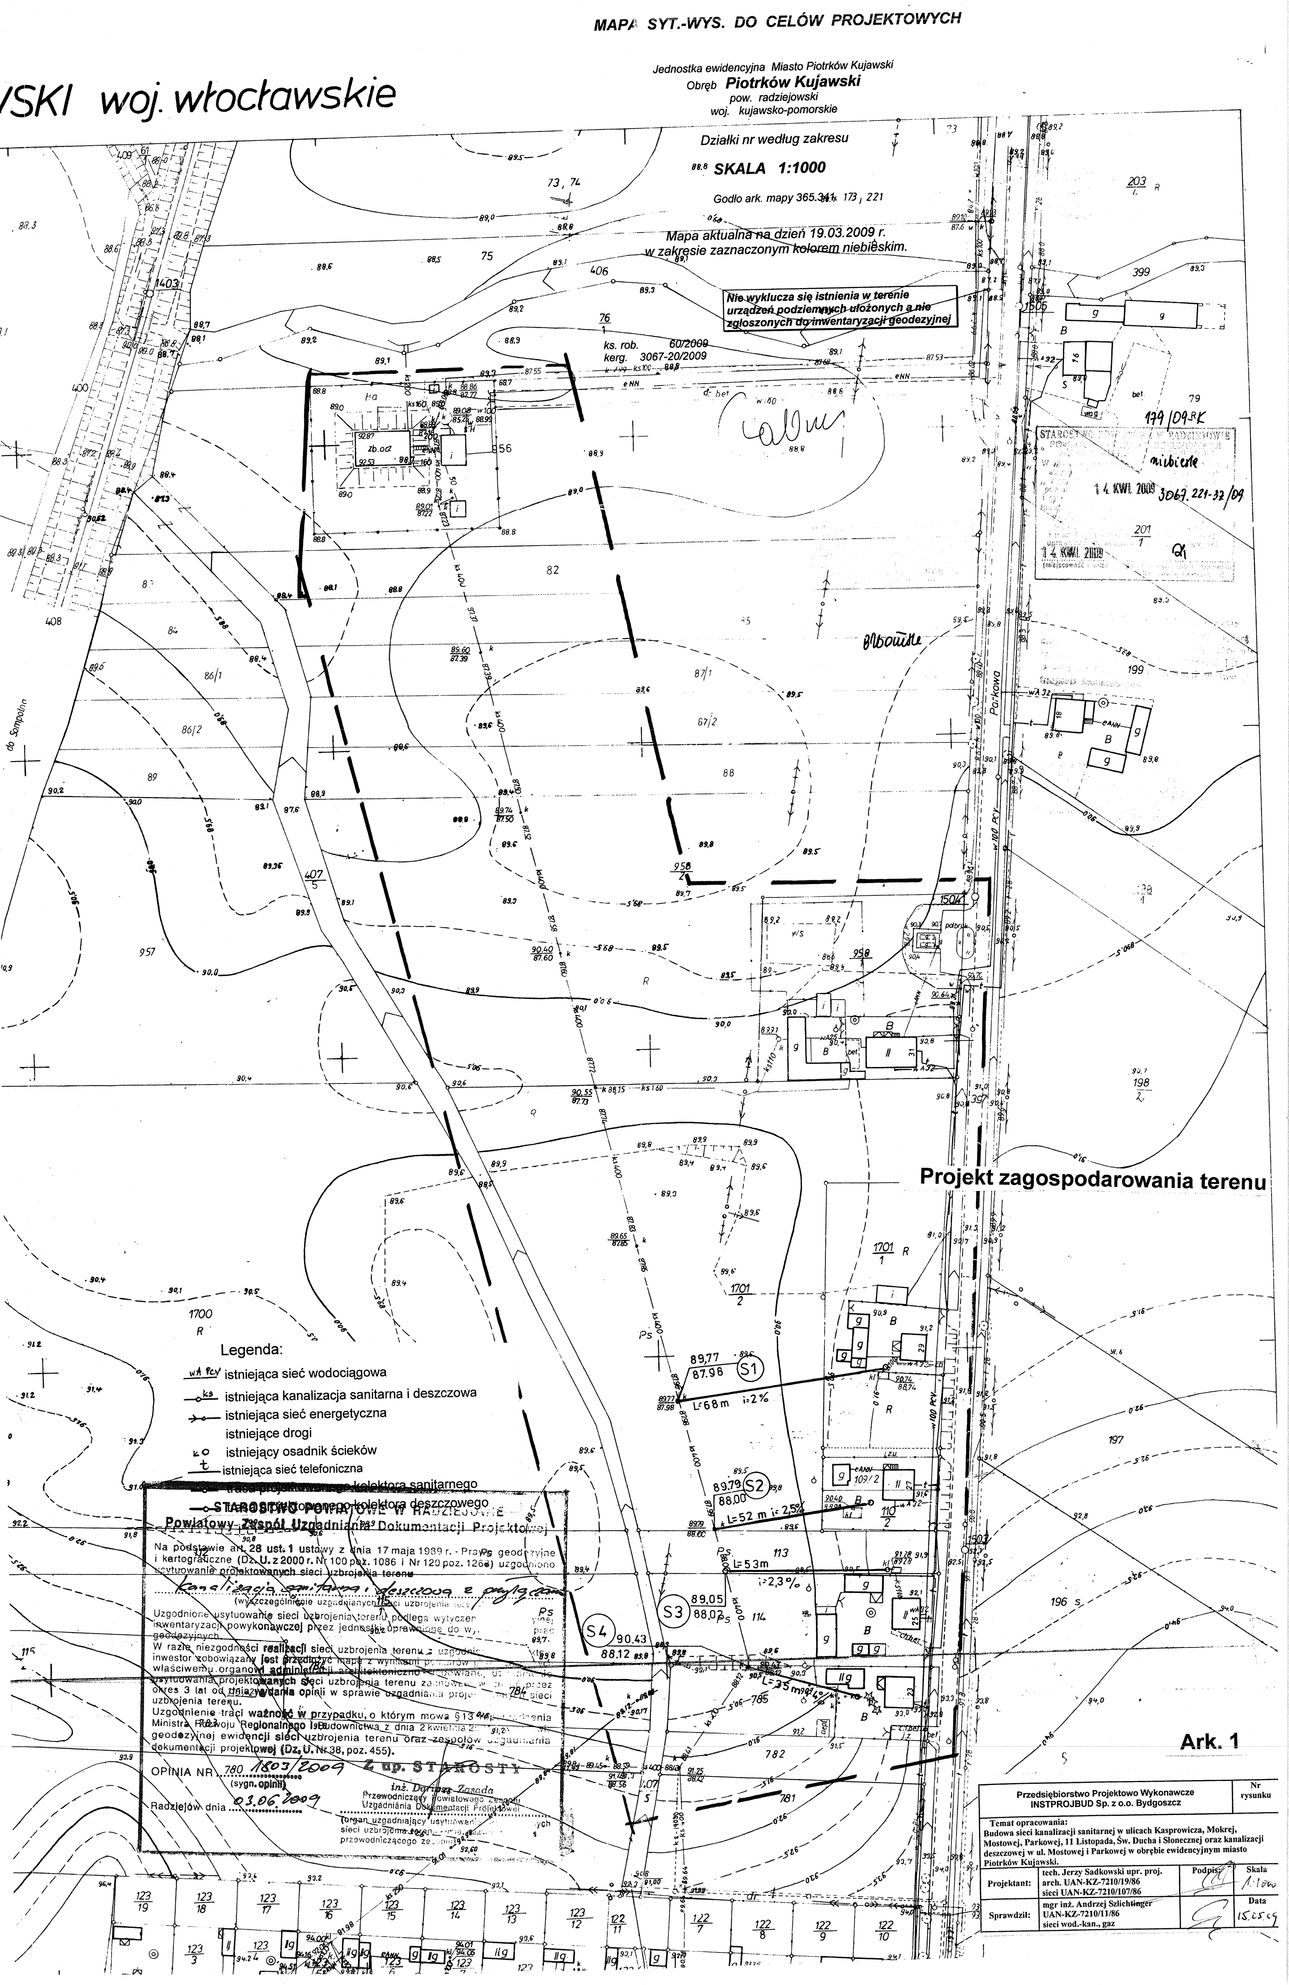
MAPA SYT.-WYS. DO CELÓW PROJEKTOWYCH
Jednostka ewidencyjna Miasto Piotrków Kujawski
Obręb Piotrków Kujawski
pow. radziejowski
woj. kujawsko-pomorskie
Działki nr według zakresu
SKALA 1:1000
Godło ark. mapy 365.341, 173, 221
Mapa aktualna na dzień 19.03.2009 r.
w zakresie zaznaczonym kolorem niebieskim.
Nie wyklucza się istnienia w terenie urządzeń podziemnych ułożonych a nie zgłoszonych do inwentaryzacji geodezyjnej
ks. rob. 60/2009
kerg. 3067-20/2009
Projekt zagospodarowania terenu
Legenda:
istniejąca sieć wodociągowa
istniejąca kanalizacja sanitarna i deszczowa
istniejąca sieć energetyczna
istniejące drogi
istniejący osadnik ścieków
istniejąca sieć telefoniczna
trasa projektowanego kolektora sanitarnego
trasa projektowanego kolektora deszczowego
STAROSTWO POWIATOWE W RADZIEJOWIE
Powiatowy Zespół Uzgadniania Dokumentacji Projektowej
Na podstawie art. 28 ust. 1 ustawy z dnia 17 maja 1989 r. - Prawo geodezyjne i kartograficzne (Dz. U. z 2000 r. Nr 100 poz. 1086 i Nr 120 poz. 1268) uzgodniono usytuowanie projektowanych sieci uzbrojenia terenu
kanalizacja sanitarna i deszczowa z przyłączami
(wyszczególnienie uzgadnianych sieci uzbrojenia terenu)
Uzgodnione usytuowanie sieci uzbrojenia terenu podlega wytyczeniu inwentaryzacji powykonawczej przez jednostkę uprawnioną do wykonywania prac geodezyjnych.
W razie niezgodności realizacji sieci uzbrojenia terenu z uzgodnieniem inwestor zobowiązany jest przedłożyć mapę z wynikami pomiarów [illegible] właściwemu organowi administracji architektoniczno-budowlanej [illegible] usytuowania projektowanych sieci uzbrojenia terenu zamieszczonych [illegible] przez okres 3 lat od dnia wydania opinii w sprawie uzgadniania projektowanych sieci uzbrojenia terenu.
Uzgodnienie traci ważność w przypadku, o którym mowa § 13 [illegible] Ministra Rozwoju Regionalnego i Budownictwa z dnia 2 kwietnia 2[illegible] geodezyjnej ewidencji sieci uzbrojenia terenu oraz zespołów uzgadniania dokumentacji projektowej (Dz. U. Nr 38, poz. 455).
OPINIA NR 780 1803/2009
(sygn. opinii)
Radziejów dnia 03.06.2009
Z up. STAROSTY
inż. Dariusz Zasada
Przewodniczący Powiatowego Zespołu Uzgadniania Dokumentacji Projektowej
(organ uzgadniający usytuowanie [illegible] sieci uzbrojenia terenu [illegible] przewodniczącego zespołu)
Ark. 1
Przedsiębiorstwo Projektowo Wykonawcze INSTPROJBUD Sp. z o.o. Bydgoszcz
Nr rysunku
Temat opracowania:
Budowa sieci kanalizacji sanitarnej w ulicach Kasprowicza, Mokrej, Mostowej, Parkowej, 11 Listopada, Św. Ducha i Słonecznej oraz kanalizacji deszczowej w ul. Mostowej i Parkowej w obrębie ewidencyjnym miasto Piotrków Kujawski.
Projektant: tech. Jerzy Sadkowski upr. proj. arch. UAN-KZ-7210/19/86 sieci UAN-KZ-7210/107/86
Podpis:
Skala 1:1000
Sprawdził: mgr inż. Andrzej Szlichtinger UAN-KZ-7210/11/86 sieci wod.-kan., gaz
Data 15.05.09