# Gm. PIOTRKÓW KUJAWSKI woj

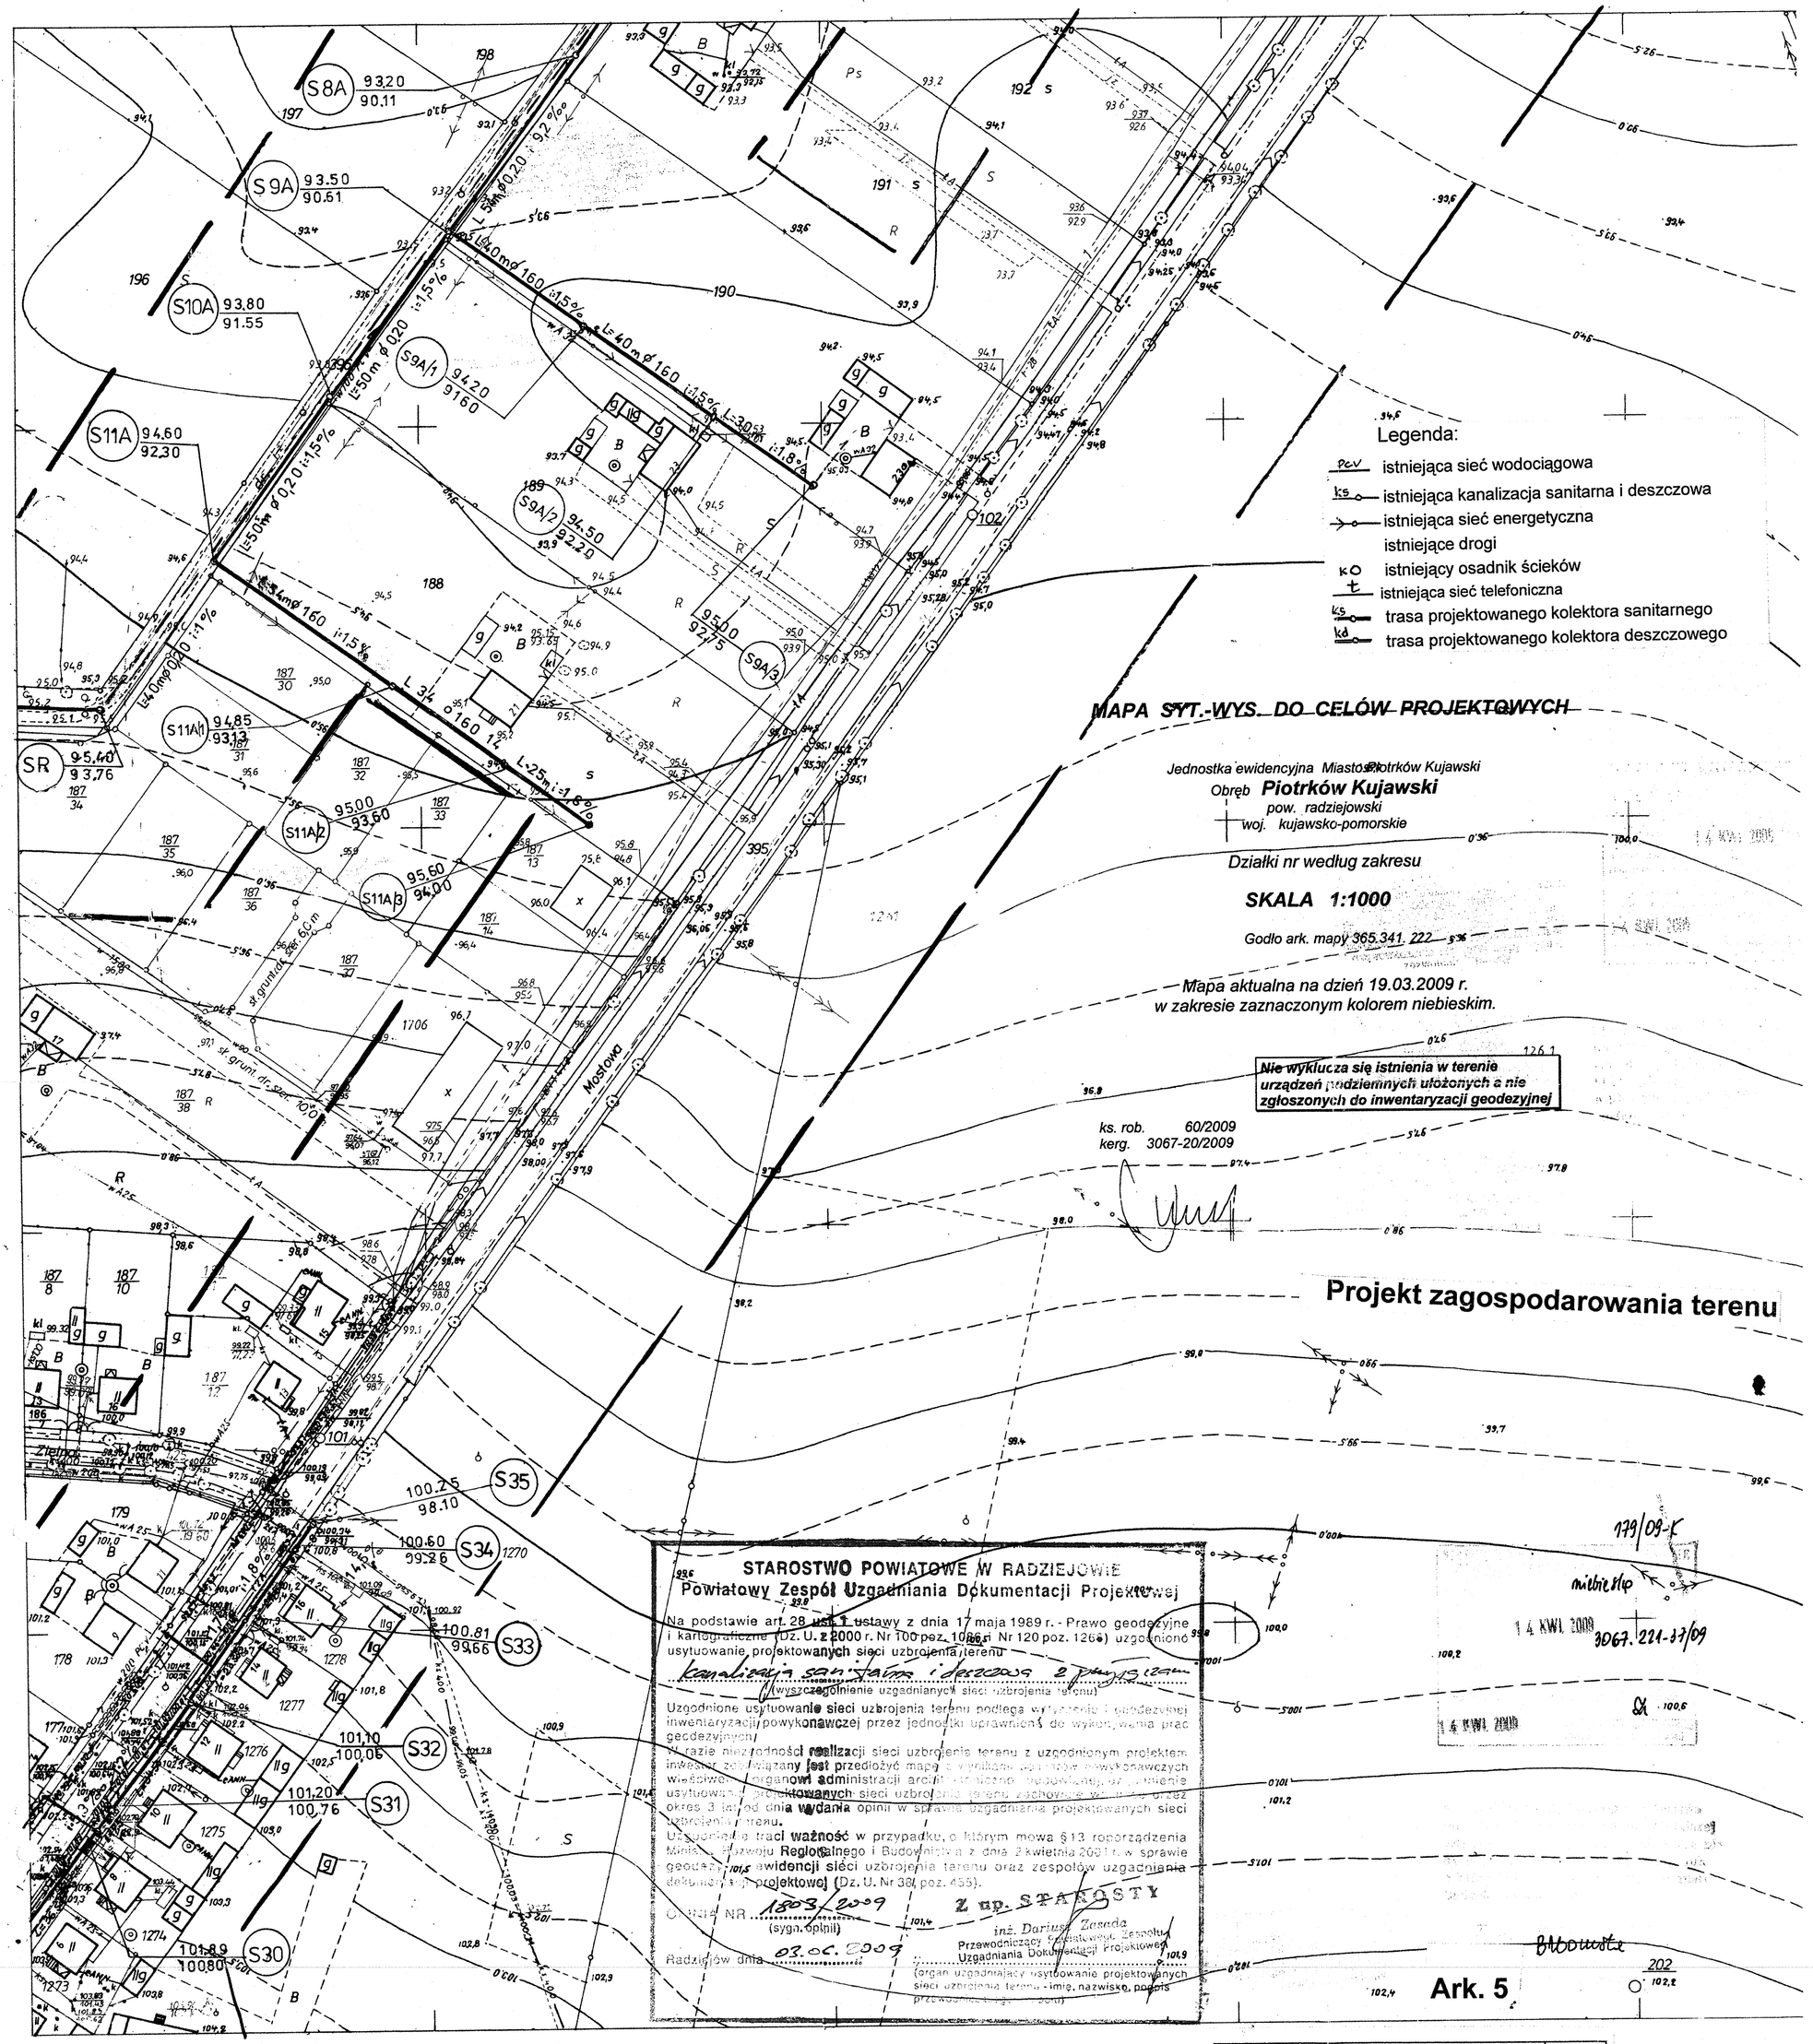


**STAROSTWO POWIATOWE W RADZIEJOWIE**
**Powiatowy Zespół Uzgadniania Dokumentacji Projektowej**

Na podstawie art. 28 ust. 1 ustawy z dnia 17 maja 1989 r. - Prawo geodezyjne i kartograficzne (Dz. U. z 2000 r. Nr 100 poz. 1086 i Nr 120 poz. 1266) uzgodniono usytuowanie projektowanych sieci uzbrojenia terenu

kanalizacja sanitarna i deszczowa z przyłączami

(wyszczególnienie uzgadnianych sieci uzbrojenia terenu)

Uzgodnione usytuowanie sieci uzbrojenia terenu podlega wytyczeniu i geodezyjnej inwentaryzacji powykonawczej przez jednostki uprawnione do wykonywania prac geodezyjnych.

W razie niezgodności realizacji sieci uzbrojenia terenu z uzgodnionym projektem inwestor zobowiązany jest przedłożyć mapę z wynikami operatów powykonawczych właściwemu organowi administracji architektoniczno-budowlanej, uzgadnienie usytuowania projektowanych sieci uzbrojenia terenu zachowuje ważność przez okres 3 lat od dnia wydania opinii w sprawie uzgadniania projektowanych sieci uzbrojenia terenu.

Uzgodnienie traci ważność w przypadku, o którym mowa §13 rozporządzenia Ministra Rozwoju Regionalnego i Budownictwa z dnia 2 kwietnia 2001 r. w sprawie geodezyjnej ewidencji sieci uzbrojenia terenu oraz zespołów uzgadniania dokumentacji projektowej (Dz. U. Nr 38, poz. 455).

OPINIA NR 1803/2009
(sygn. opinii)

Radziejów dnia 03.06.2009

Z up. STAROSTY
inż. Dariusz Zasada
Przewodniczący Powiatowego Zespołu Uzgadniania Dokumentacji Projektowej
(organ uzgadniający usytuowanie projektowanych sieci uzbrojenia terenu - imię, nazwisko, podpis przewodniczącego zespołu)

179/09-K
niebieskie
14 KWI 2009
3067.221-37/09

365.341.222
1:1000

# MAPA ZASADNICZA

Założona w r. 1987 przez
OKRĘGOWE PRZEDSIĘBIORSTWO GEODEZYJNO-KARTOGRAFICZ
w BYDGOSZCZY
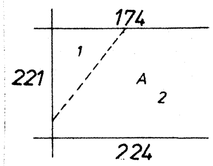
| Przedsiębiorstwo Projektowo Wykonawcze INSTPROJBUD Sp. z o.o. Bydgoszcz | | | Nr rysunku |
|---|---|---|---|
| Temat opracowania: Budowa sieci kanalizacji sanitarnej w ulicach Kasprowicza, Mokrej, Mostowej, Parkowej, 11 Listopada, Św. Ducha i Słonecznej oraz kanalizacji deszczowej w ul. Mostowej i Parkowej w obrębie ewidencyjnym miasto Piotrków Kujawski. | | | |
| Projektant: | tech. Jerzy Sadkowski upr. proj. arch. UAN-KZ-7210/19/86 sieci UAN-KZ-7210/107/86 | Podpis: | Skala 1:1000 |
| Sprawdził: | mgr inż. Andrzej Szlichtinger UAN-KZ-7210/11/86 sieci wod.-kan., gaz | | Data 15.05.09 |