


# PRZEKRÓJ A-A INWENTARYZACJA

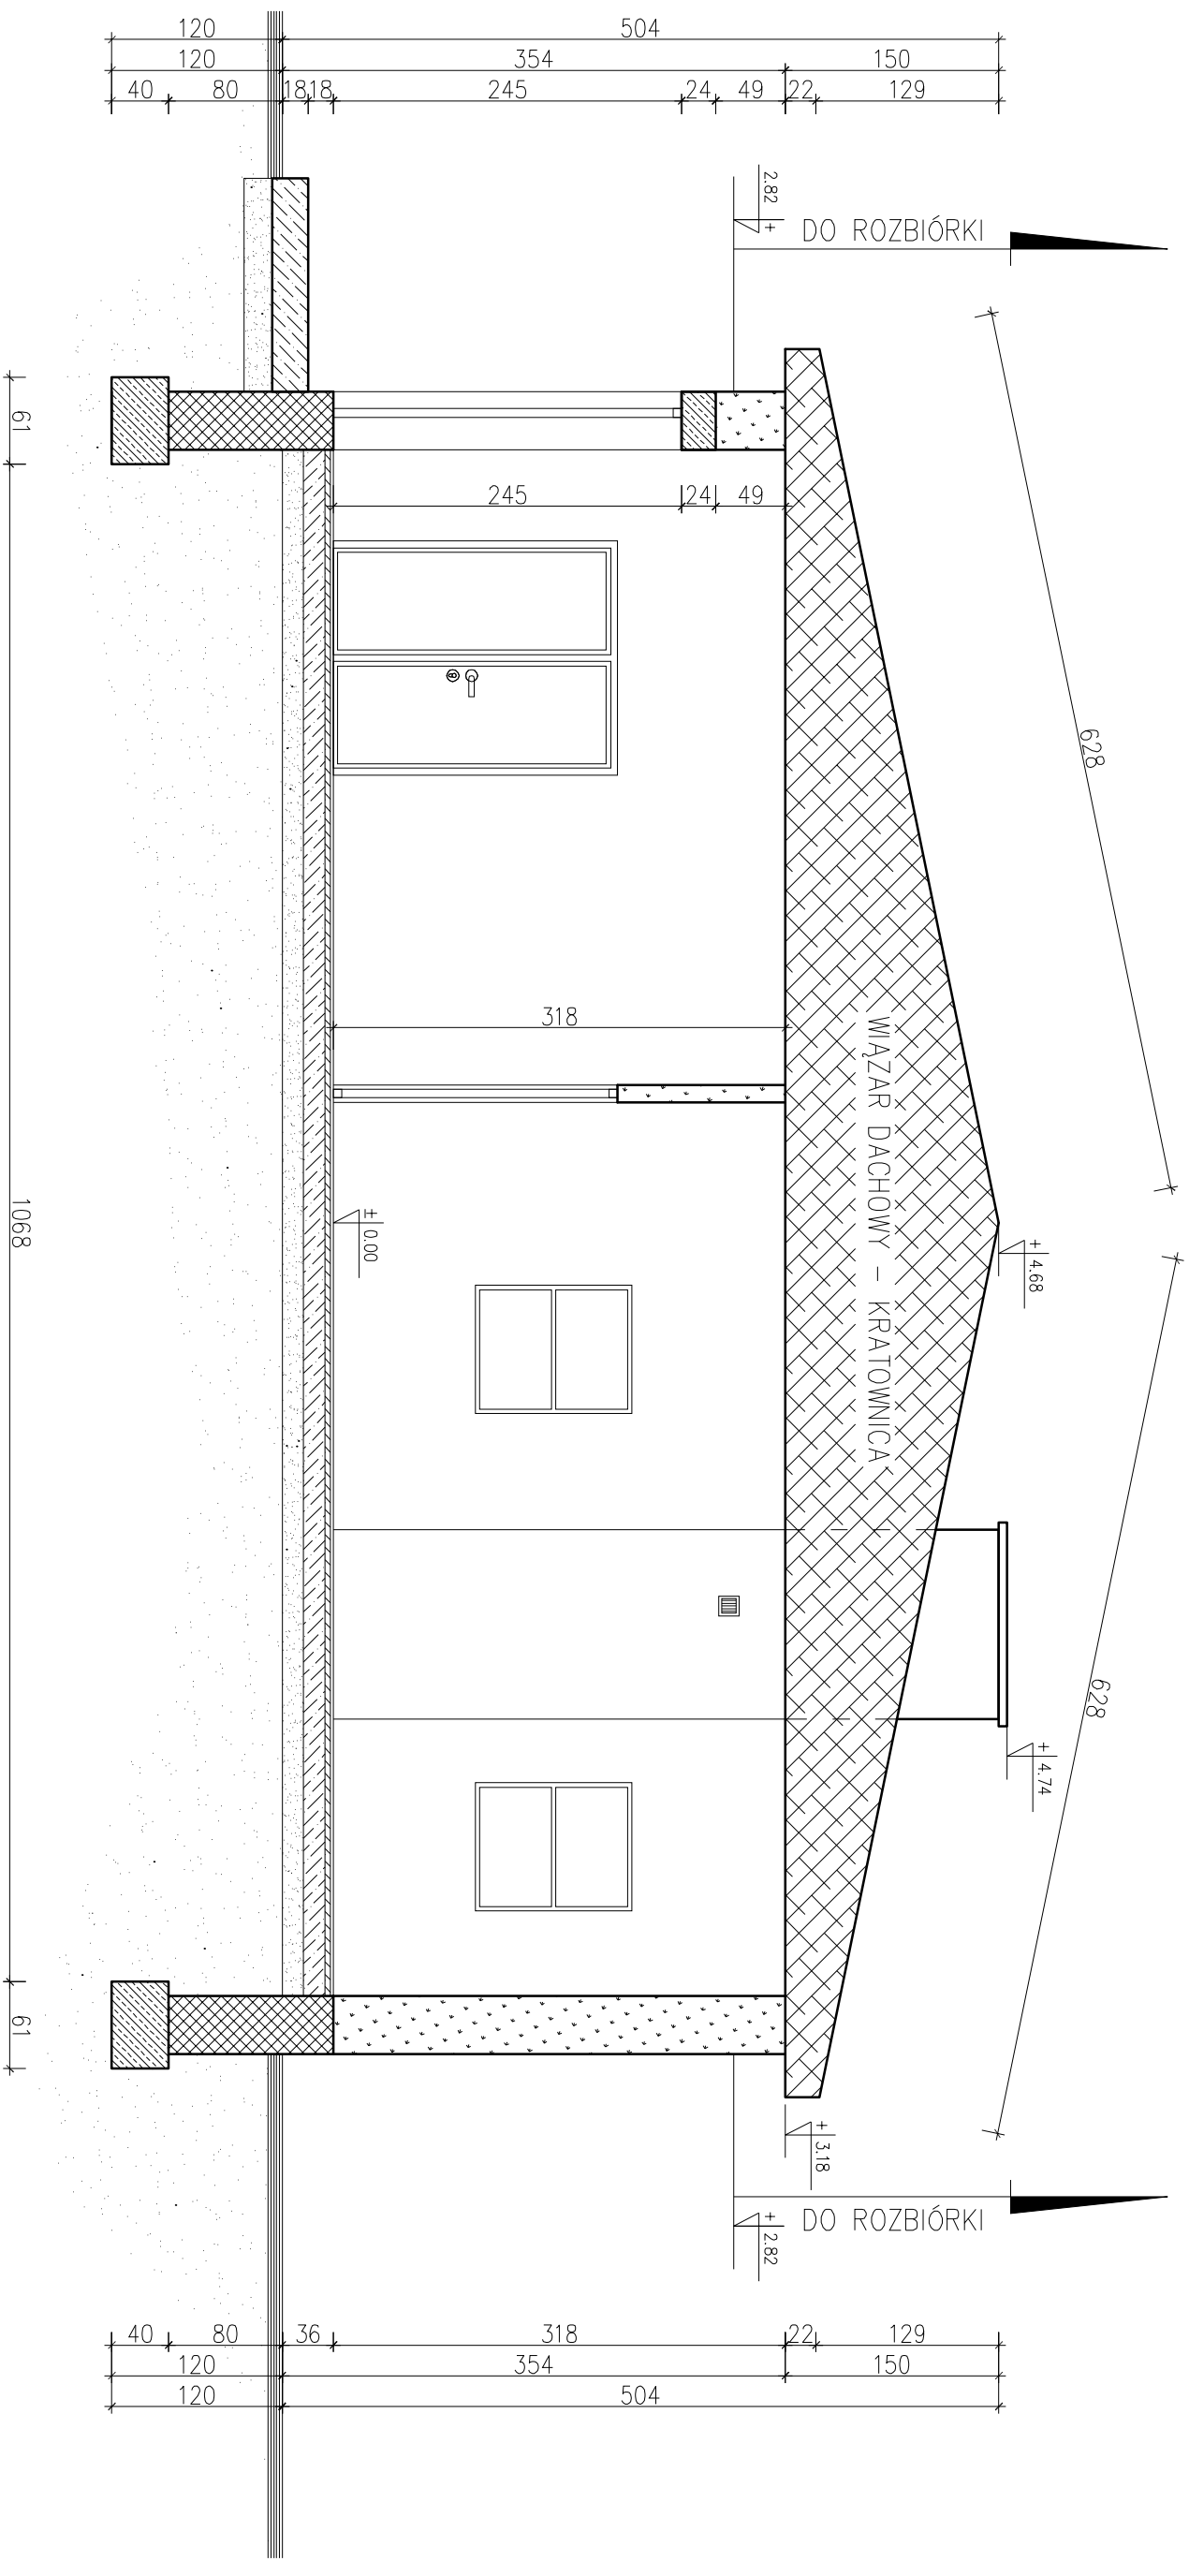

BIURO USŁUG PROJEKTOWYCH INŻ. WOJCIECH DZIERŻAWSKI  
BRONIEWEK 41, 88-200 RADZIEJÓW

OBIEKT

PRZEBUDOWA ŚWIELICY WIEJSKIEJ

BRANŻA

88-230 PIOTRKÓW KUJAŃSKI, ZBOROWIEC, DZ. NR 131/1

PROJEKTANT

ARCHITEKTONICZNO-KONSTRUKCYJNA

ASYSTENT

TECH. STANISŁAW KANIA

PROJEKTANTA

UPR. BUD. NR EWD. 1367/75/Bg

PROJEKTANTA

INŻ. WOJCIECH DZIERŻAWSKI

DATA 01.08.2010

PRZEKRÓJ A-A - INWENTARYZACJA

SKALA 1:50

RYS. 3