


PRZEKRÓJ PIONOWY PRZEZ DRENAŻ ROZSĄCZAJĄCY


1:25

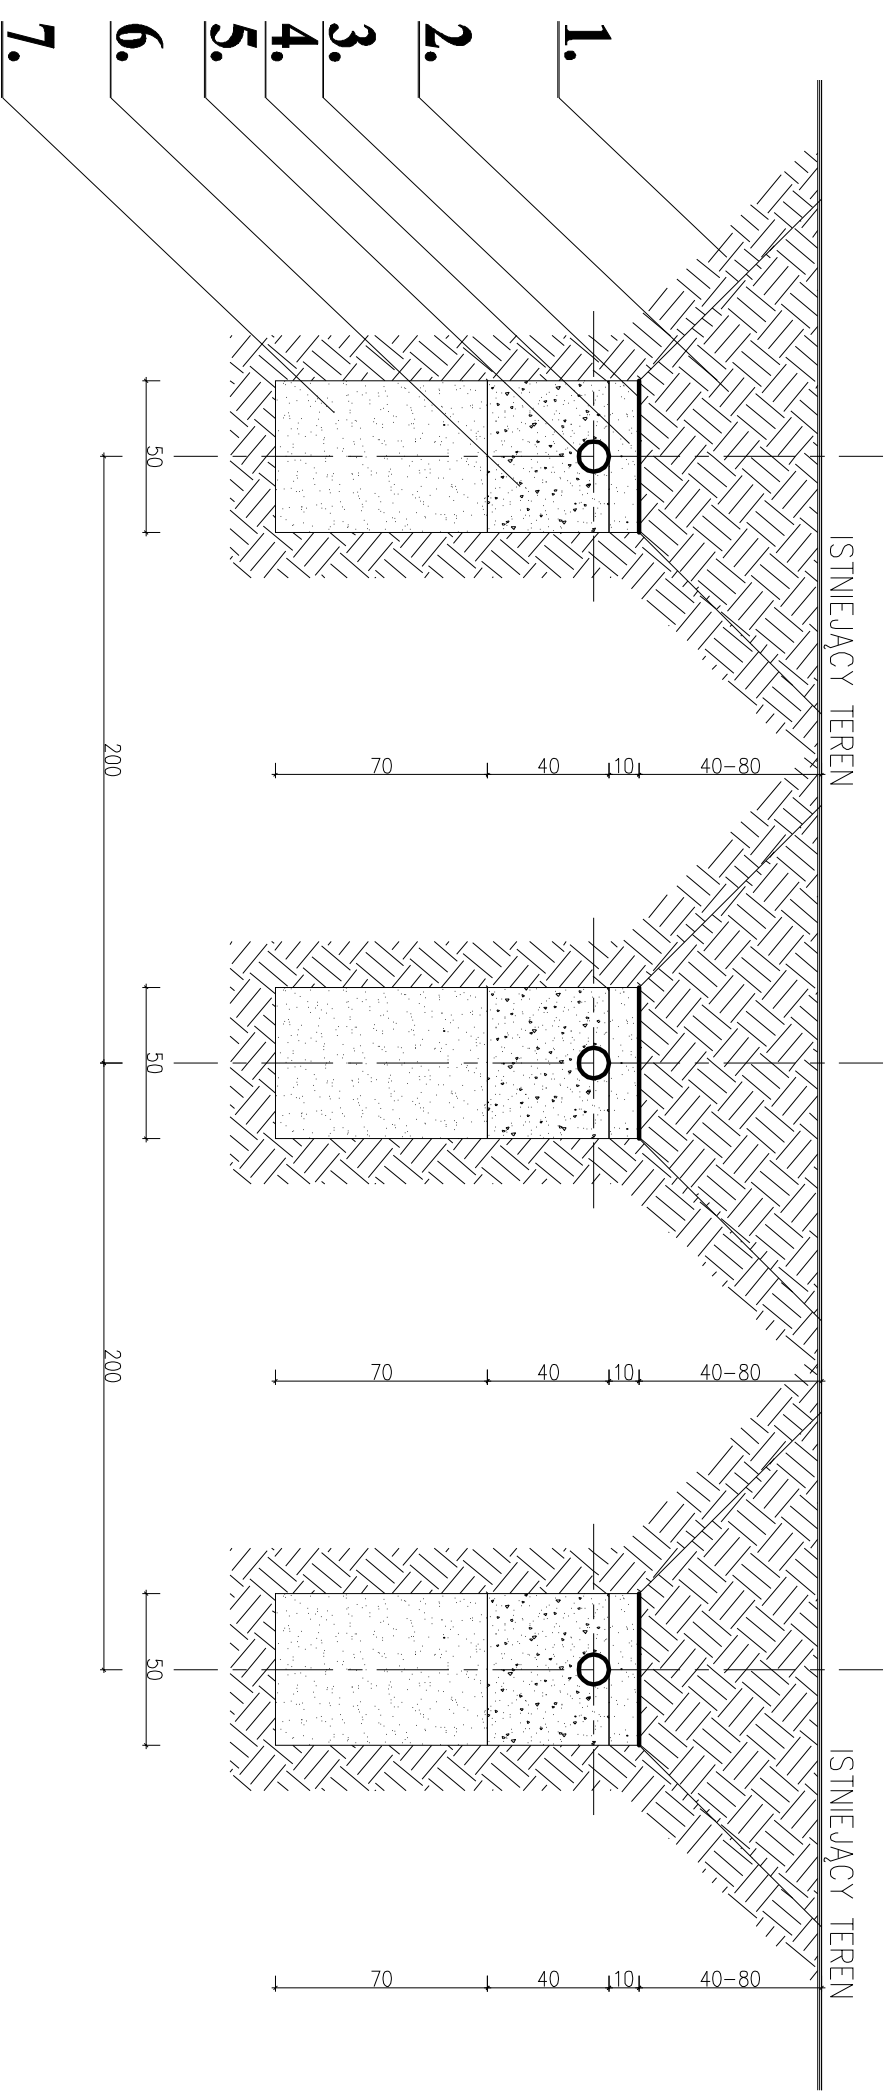

LEGENDA:

- 1 - GRUNT RODZIMY
- 2 - ZASYPKA (GRUNY RODZIMY)
- 3 - GEOWŁÓKNINA 110g/m²
- 4 - PIASEK (PODSYPKA)
- 5 - RURA DRENAŻOWA PCV 110 mm
- 6 - WARSTWA ROZSĄCZAJĄCA (ŻWIR 16/32 mm)
- 7 - WARSTWA WSPOMAGAJĄCA (PIASEK PŁUKANY)

PRZEKRÓJ PIONOWY PRZEZ DRENAŻ Z WARSTWĄ WSPOMAGAJĄCĄ
GRUNT – GLINA PIASZCZYSTA

| | | | |
|---|--|------------|--------|
|  BIURO USŁUG PROJEKTOWYCH | BIURO USŁUG PROJEKTOWYCH INŻ. WOJCIECH DZIERŻAWSKI BRONIEWEK 41, 88-200 RADZIEJÓW | | |
| OBIEKT | PRZEBUDOWA ŚWIE TLICY WIEJSKIEJ 88-230 PIOTRKÓW KUJAWSKI, ZBOROWIEC, DZ. NR 131/1 | | |
| BRANŻA | SANITARNA | | |
| PROJEKTANT BRANŻA SANITARNA | TECH. JANUSZ KACZMAREK UPR. BUD. - GI-II-8356-5/24/77/WI | | |
| WYKONAŁ | INŻ. WOJCIECH DZIERŻAWSKI | | |
| DATA 01.08.2010 | PRZEKRÓJ PIONOWY PRZEZ DRENAŻ ROZSĄCZAJĄCY | SKALA 1:25 | rys. 3 |