


SCHEMAT KOTWIENIA POMOSTU PŁYWAJĄCEGO

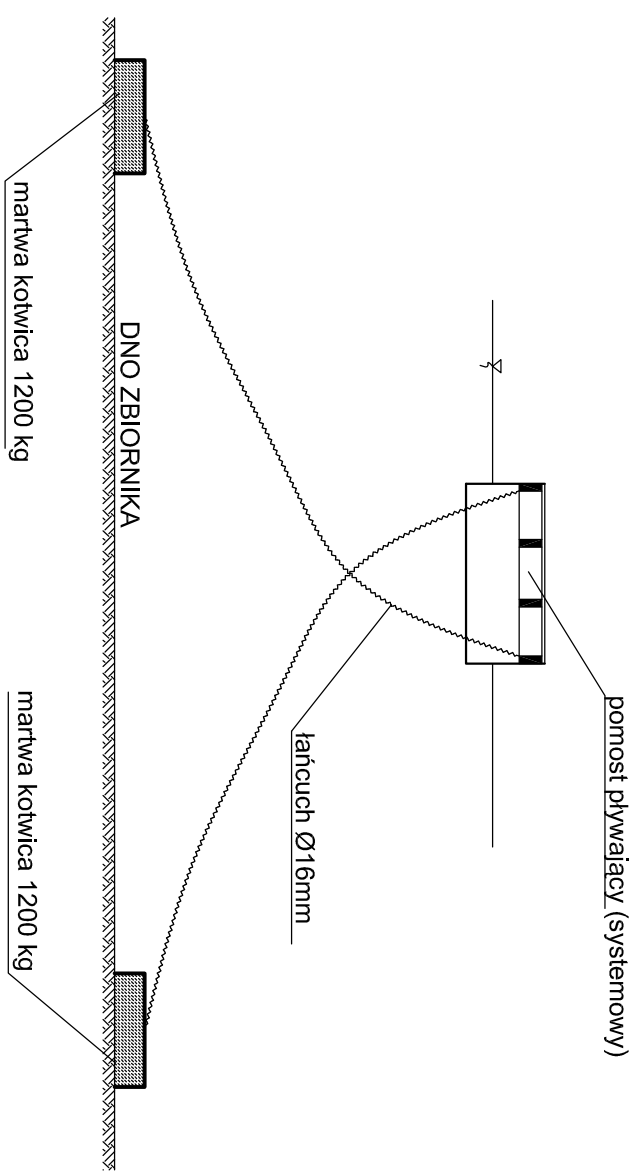

**POMOST BETONOWY - WIDOK Z GÓRY
KOTWIENIE POMOSTU PŁYWAJĄCEGO
DO DNA JEZIORA**

**PRZEBUDOWA POMOSTU WRAZ Z INFRASTRUKTURĄ
TOWARZYSZĄCĄ W POŁAJEWIE**

SKALA 1:100
RYS. 4