


## PRZEKRÓJ KONSTRUKCYJNY DROGI od km 2+350 do km 2+590

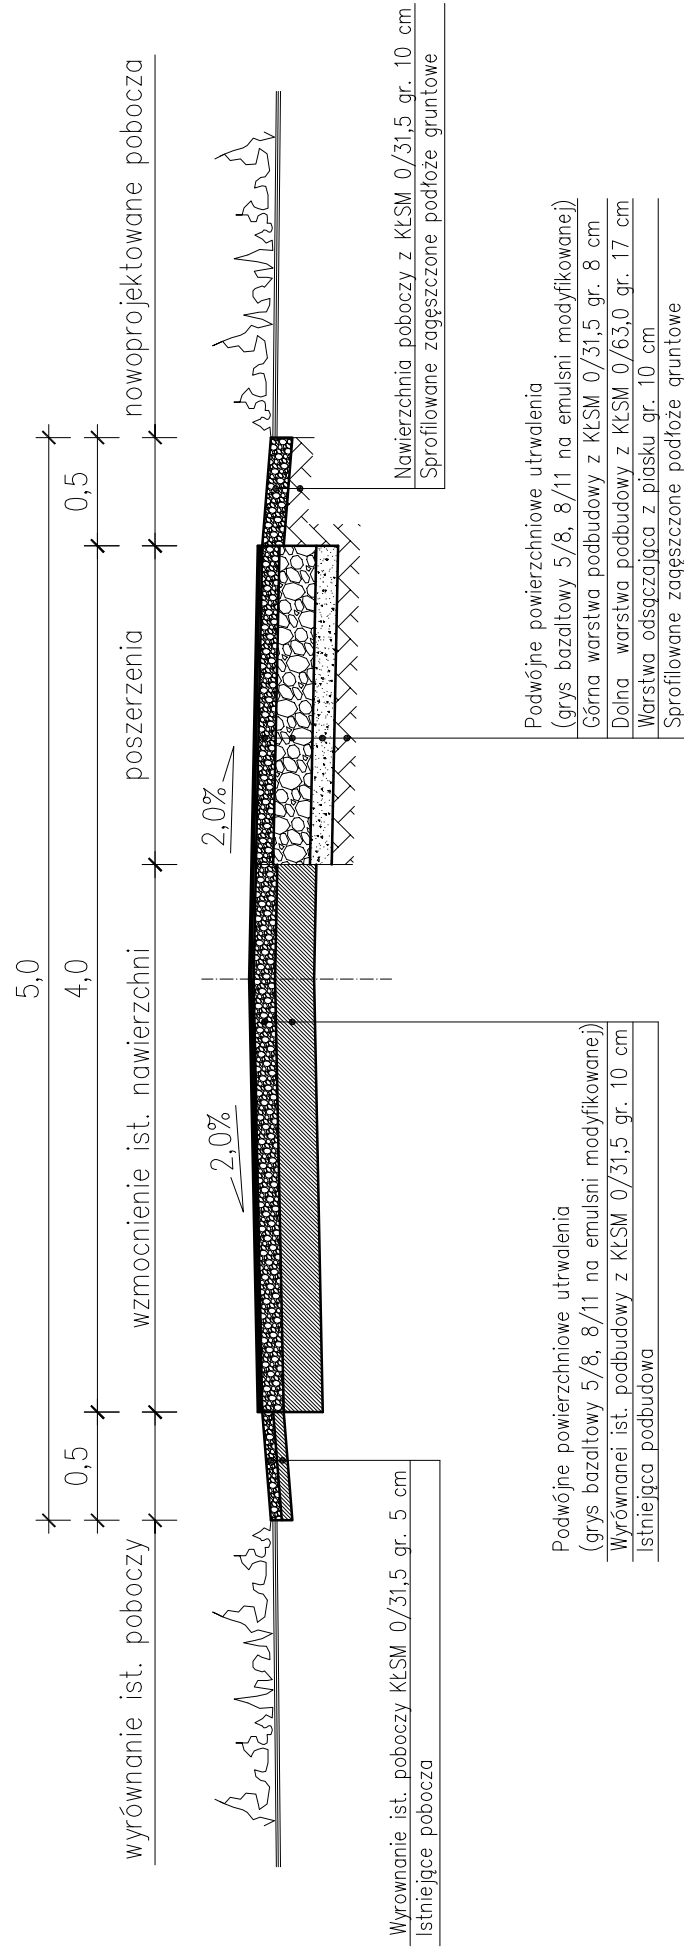

PRACOWNIA PROJEKTOWA ALEKSANDRA DZIERŻAWSKA BRONIEWEK 41, 88-200 RADZIEJÓW TEL. 605 900 140	
OBIEKT	POWIERZCHNIOWE UTWARDZENIE DROGI POŁAJEWO – ŻŁOTOWO OD KM 2+350 DO KM 3+244
ADRES BUDOWY	88-230 PIOTRKÓW KUJAWSKI, POŁAJEWEK DZ. NR 51, 3/1, 2/1
INWESTOR	MIASTO I GMINA PIOTRKÓW KUJAWSKI, UL. KOŚCIELNA 1
BRANŻA	BUDOWLANA
PROJEKTANT BRANŻA BUDOWLANA	INŻ. WOJCIECH DZIERŻAWSKI UPR. BUD. KUP/0002/POOK/11
WYKONAŁA	ALEKSANDRA DZIERŻAWSKA
DATA 21.12.2016	PRZEKRÓJ KONSTRUKCYJNY od km 2+350 do km 2+590
	SKALA 1:10
	RYS. 2