


# PRZEKRÓJ KONSTRUKCYJNY DROGI od km 2+590 do km 2+966

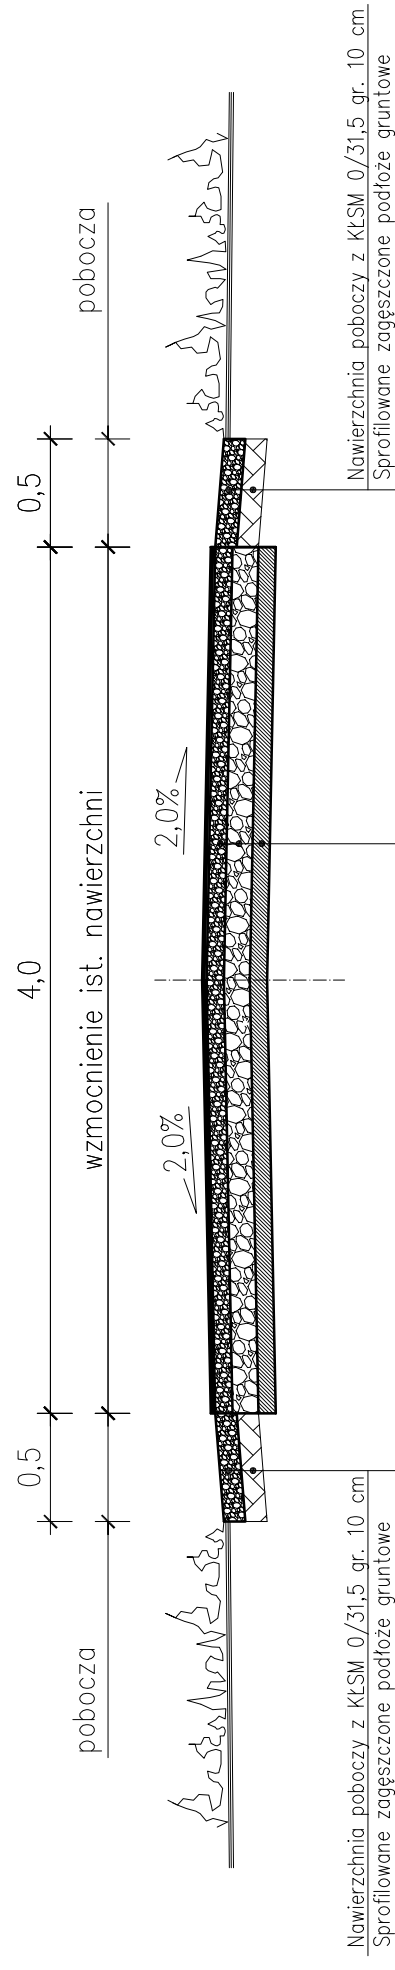

Podwójne powierzchniowe utrwalenia  
(grys bazaltowy 5/8, 8/11 na emulsji modyfikowanej)  
Górna warstwa podbudowy z KŁSM 0/31,5 gr. 8 cm  
Wyrównanej ist. podbudowy z KŁSM 0/63,0 gr. 12 cm  
Istniejąca podbudowa

PRACOWNIA PROJEKTOWA ALEKSANDRA DZIERŻAWSKA BRONIEWEK 41, 88-200 RADZIEJÓW TEL. 605 900 140	
OBIEKT	POWIERZCHNIOWE UTWARDZENIE DROGI POŁAJEWO – ŻŁOTOWO OD KM 2+350 DO KM 3+244
ADRES BUDOWY	88-230 PIOTRKÓW KUJAWSKI, POŁAJEWEK DZ. NR 51, 3/1, 2/1
INWESTOR	MIASTO I GMINA PIOTRKÓW KUJAWSKI, UL. KOŚCIELNA 1
BRANŻA	BUDOWLANA
PROJEKTANT BRANŻA BUDOWLANA	INŻ. WOJCIECH DZIERŻAWSKI UPR. BUD. KUP/0002/POOK/11
WYKONAŁA	ALEKSANDRA DZIERŻAWSKA
DATA 21.12.2016	PRZEKRÓJ KONSTRUKCYJNY od km 2+590 do km 2+966
	SKALA 1:10
	RYS. 3