



PRZEKRÓJ KONSTRUKCYJNY NAWIERZCHNI ZJAZDU Z KŁSM

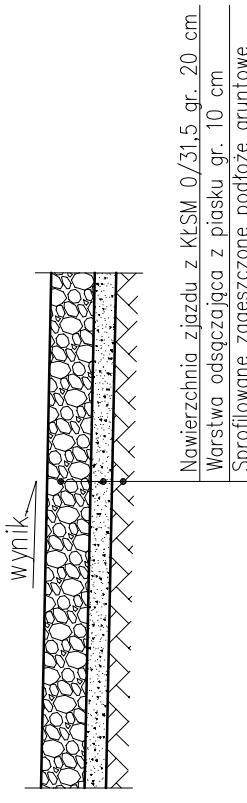

PRZEKRÓJ KONSTRUKCYJNY NAWIERZCHNI ZJAZDU POWIERZCHNIOWE UTWARDZENIE

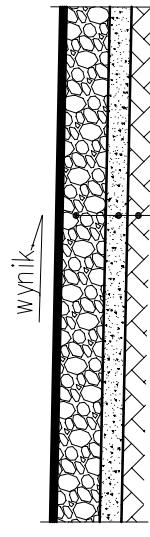

PRACOWNIA PROJEKTOWA ALEKSANDRA DZIERŻAWSKA BRONIEWEK 41, 88-200 RADZIEJÓW TEL. 605 900 140	
OBIEKT	POWIERZCHNIOWE UTWARDZENIE DROGI POŁAJEWO – ZŁOTOWO OD KM 2+350 DO KM 3+244
ADRES BUDOWY	88-230 PIOTRKÓW KUJAWSKI, POŁAJEWEK DZ. NR 51, 3/1, 2/1
INWESTOR BRANŻA	MIasto i Gmina PIOTRKÓW KUJAWSKI, UL. KOŚCIELNA 1 BUDOWLANA
PROJEKTANT BRANŻA BUDOWLANA	INż. WOJCIECH DZIERŻAWSKI UPR. BUD. KUP/0002/P0OK/11
WYKONAŁA	ALEKSANDRA DZIERŻAWSKA
DATA	21.12.2016
PRZEKRÓJ KONSTRUKCYJNY ZJAZDÓW	SKALA 1:10
	RYS. 5