PRZEKRÓJ KONSTRUKCYJNY ZJAZDU
SKALA 1 : 25

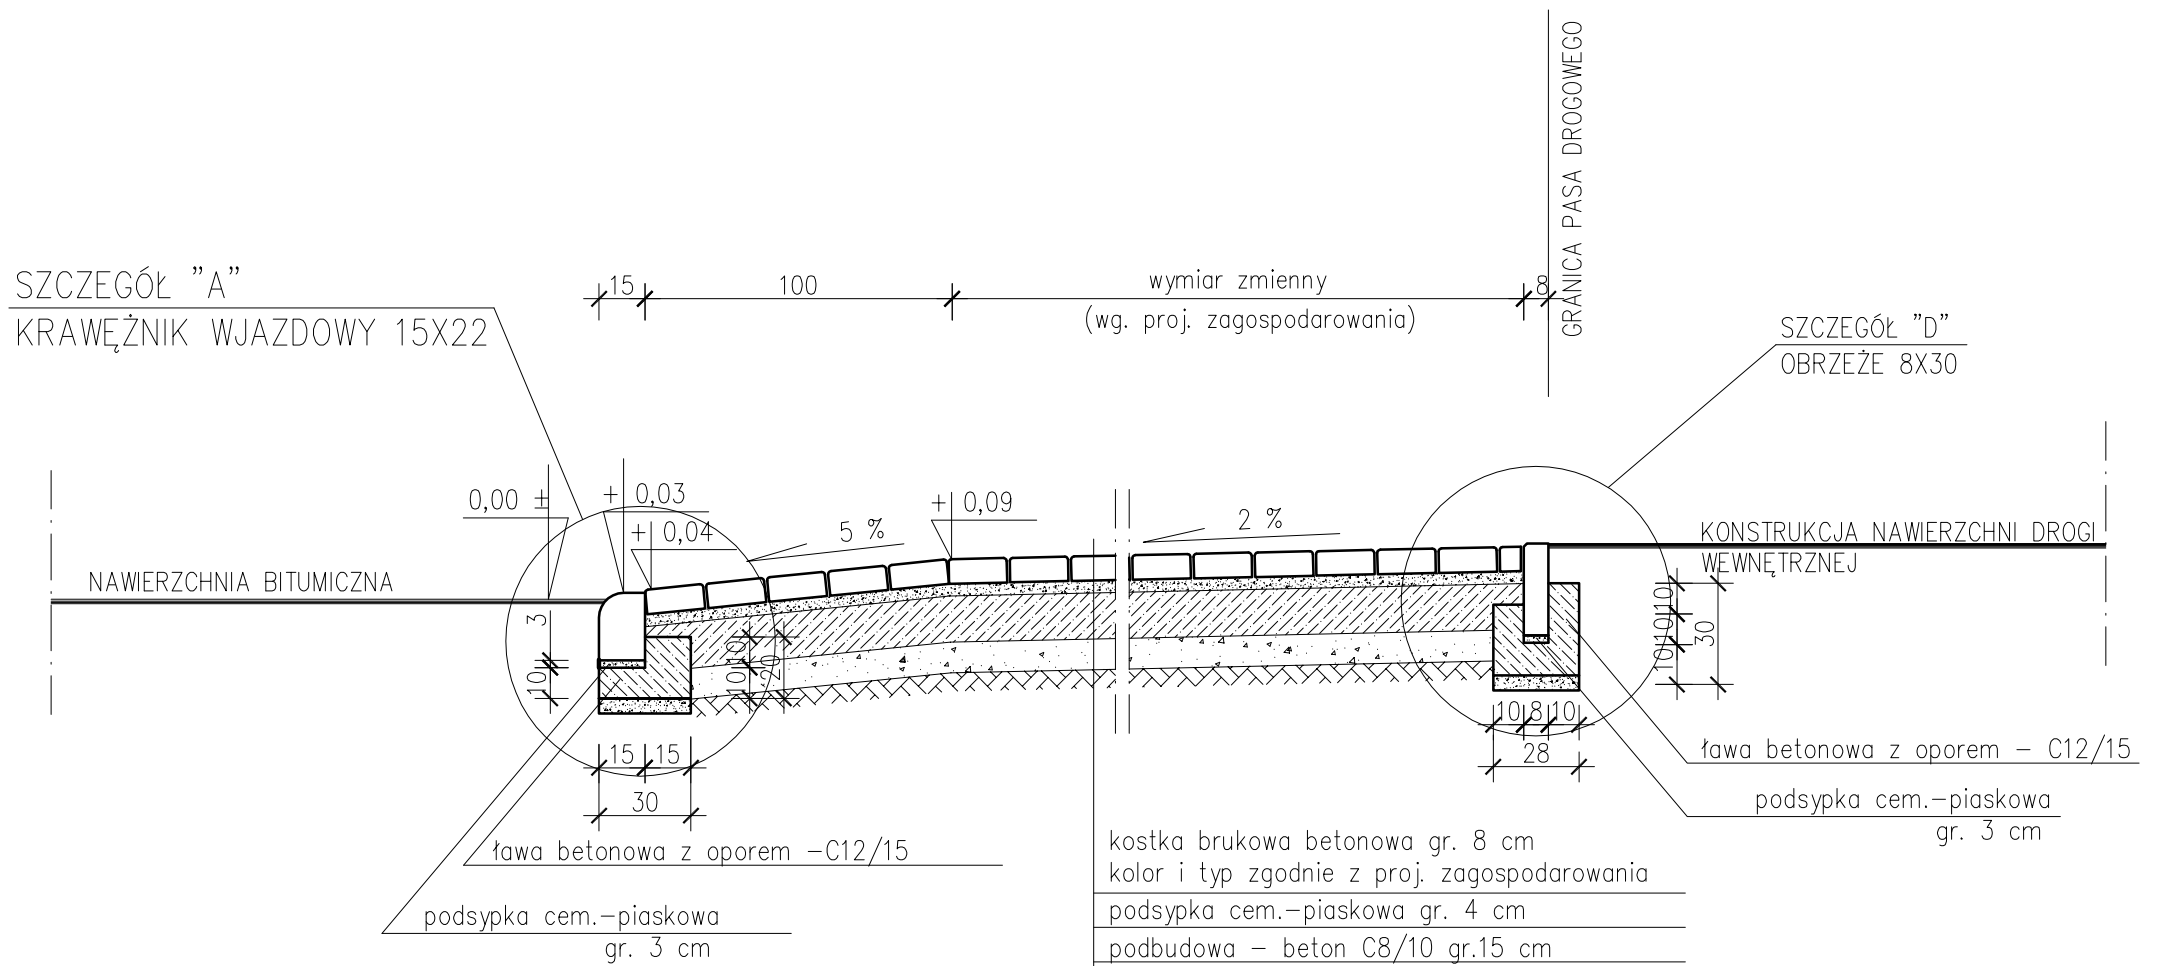

kostka brukowa betonowa gr. 8 cm kolor i typ zgodnie z proj. zagospodarowania
podsypka cem.–piaskowa gr. 4 cm
podbudowa – beton C8/10 gr.15 cm
warstwa odcinająca – piasek gr.10 cm
sprofilowane i zagęszczone podłoże gruntowe Wx⩾1,0

BIURO USŁUG PROJEKTOWYCH	BIURO USŁUG PROJEKTOWYCH INŻ. WOJCIECH DZIERŻAWSKI BRONIEWEK 41, 88–200 RADZIEJÓW TEL. 601 554 047, 605 900 140		
OBIEKT	PRZEBUDOWA ULIC KUJAWSKIEJ, KOLEJOWEJ WŁADYSŁAWA ŁOKIETKA I WYPYCHA.		
ADRES BUDOWY	88–230 PIOTRKÓW KUJAWSKI, UL. KUJAWSKA, KOLEJOWA, WŁADYSŁAWA ŁOKIETKA, WYPYCHA DZ. NR 1127, 1143, 1149, 1194, 1124, 1125, 1147, 1141, 1148, 1146, 1145, 1142/2, 1681, 1679		
INWESTOR	MIASTO I GMINA PIOTRKÓW KUJAWSKI, UL. KOŚCIELNA 1		
BRANŻA	BUDOWLANA		
PROJEKTANT BRANŻA BUDOWLANA	INŻ. WOJCIECH DZIERŻAWSKI UPR. BUD. KUP/0002/POOK/11		
DATA 30.04.2014	PRZEKRÓJ KONSTRUKCYJNY ZJAZDU	SKALA 1:25	RYS. 12