


SZCZEGÓŁY

SKALA 1:10

KRAWEŹNIK BETONOWY 15X30


SZCZEGÓŁ "C"

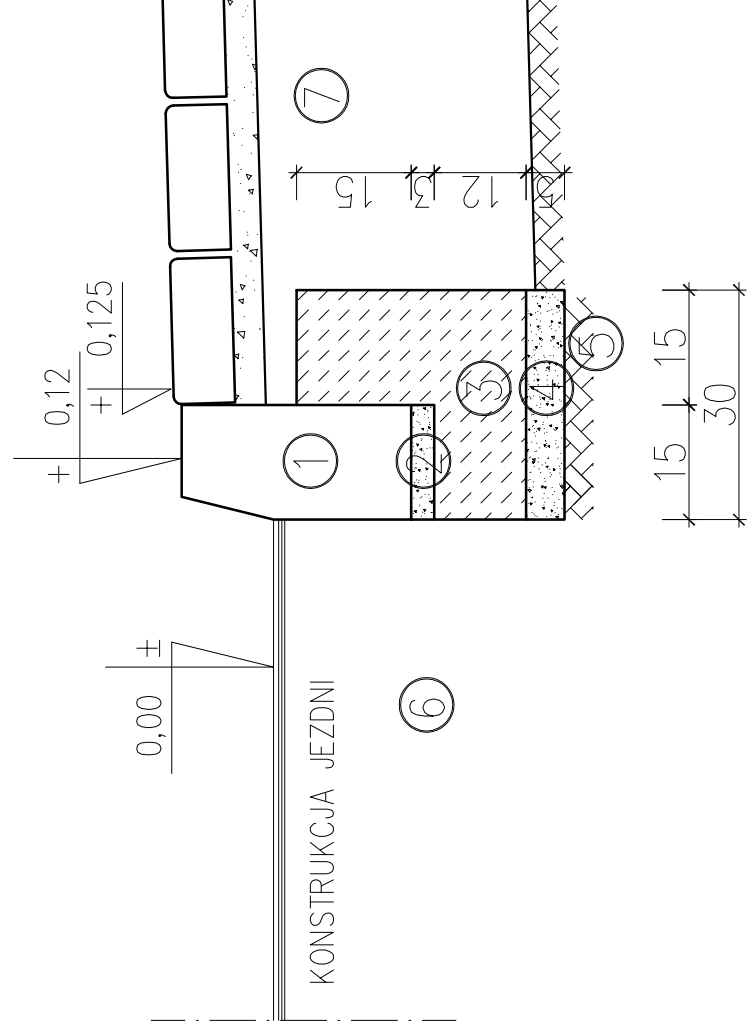


1. KRAWEŹNIK BETONOWY 15X30 CM
2. PODSYPKA CEM.-PIASKOWA GR.3 CM
3. ŁAWA BETONOWA C12/15
4. PODSYPKA PIASKOWA GR.5 CM
5. PODŁOŻE GRUNTOWE
6. KONSTRUKCJA JEZDNI
7. KONSTRUKCJA CHODNIKA

OBRZEŻE BETONOWE 8X30 (OBRAMOWANIE ZJAZDÓW)

SZCZEGÓŁ "D"

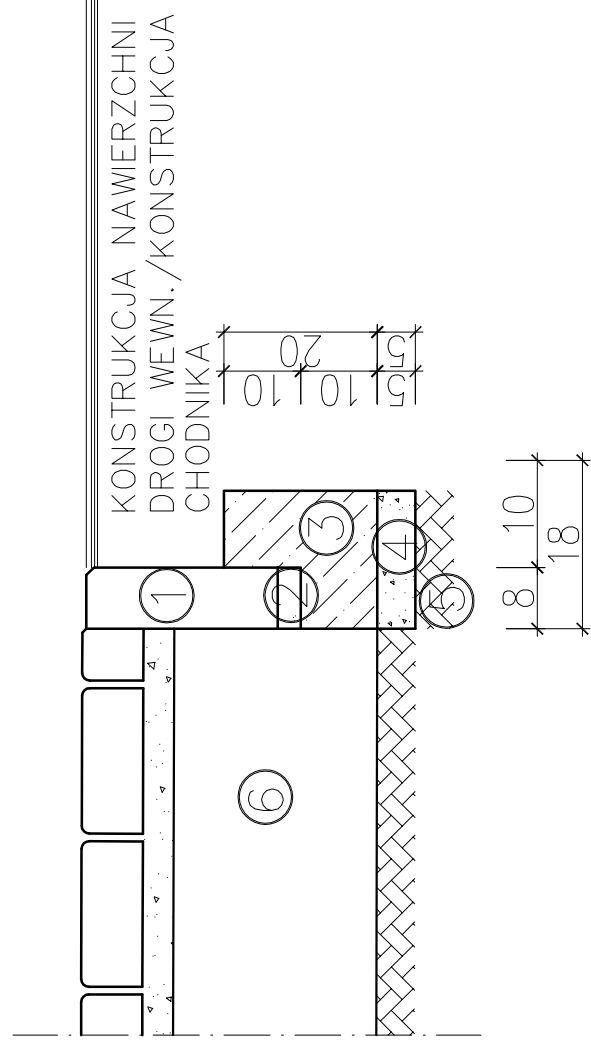

1. OBRZEŻE BETONOWE 8X30 CM
2. PODSYPKA CEM.-PIASKOWA GR.3 CM
3. ŁAWA BETONOWA C12/15
4. PODSYPKA PIASKOWA GR.5 CM
5. PODŁOŻE GRUNTOWE
6. KONSTRUKCJA ZJAZDU

 BIURO USŁUG PROJEKTOWYCH	BIURO USŁUG PROJEKTOWYCH INŻ. WOJCIECH DZIERŻAWSKI BRONIEWEK 41, 88-200 RADZIEJÓW TEL. 601 554 047, 605 900 140		
OBIEKT	PRZEBUDOWA ULIC KUJAWSKIEJ, KOLEJOWEJ WŁADYSŁAWA ŁOKIETKA I WYPYCHA.		
ADRES BUDOWY	88-230 PIOTRKÓW KUJAWSKI UL. KUJAWSKA, KOLEJOWA, WŁADYSŁAWA ŁOKIETKA, WYPYCHA DZ. NR 1127, 1143, 1149, 1194, 1124, 1125, 1147, 1141, 1148, 1146, 1145, 1142/2, 1681, 1679		
INWESTOR BRANŻA	MIASTO I GMINA PIOTRKÓW KUJAWSKI, UL. KOŚCIELNA 1 BUDOWLANA		
PROJEKTANT BRANŻA BUDOWLANA	INŻ. WOJCIECH DZIERŻAWSKI UPR. BUD. KUP/0002/POOK/11		
DATA 30.04.2014	SZCZEGÓŁY	SKALA 1:10	RYŚ. 15