



PRZEKRÓJ A - A

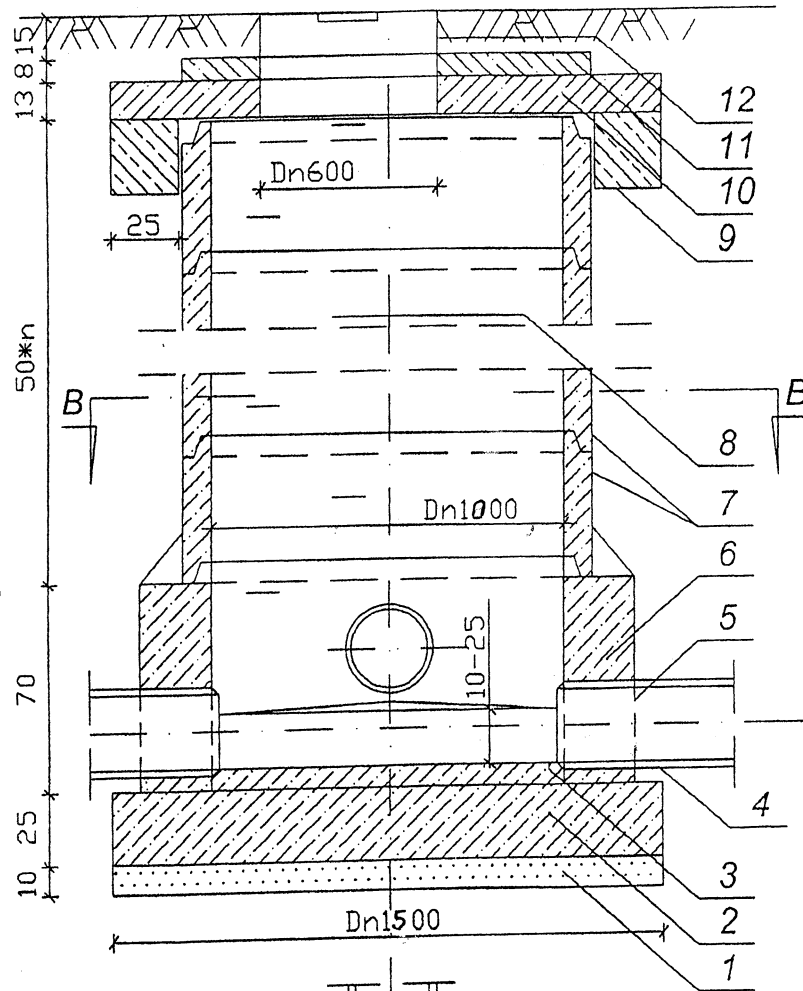

STUDNIA REWIZYJNA
Z KRĘGÓW BETONOWYCH
SKALA 1:25

OZNACZENIA

- 1 - chudy beton C8/10
- 2 - płyta betonowa C12/15
- 3 - kineta z betonu C12/15
- 4 - rury PVC Dn160-300
- 5 - tuleje ochronne segmentowe
- 6 - mur z bloczków betonowych
- 7 - kręgi betonowe Dn1000, h=0.5m
- 8 - stopnie żaluzowe żeliwne
- 9 - pierścień odciążający
- 10 - płyty żelbetowe Dn170/60 z cegły kanalizacyjnej
- 11 - podbudowa pod właz z cegły kanalizacyjnej
- 12 - skrzynka włazowa typu ciężkiego kl. D400

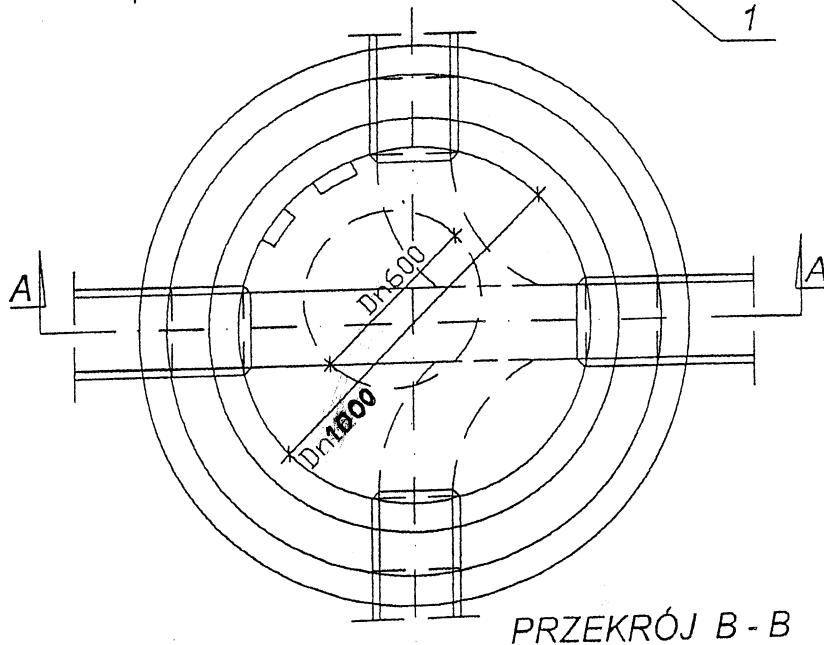

PRZEKRÓJ B - B