


Skrzyżowanie ul. Kolejowa  
km 0+199,99

Skrzyżowanie ul. Kujawską  
km 0+094,06

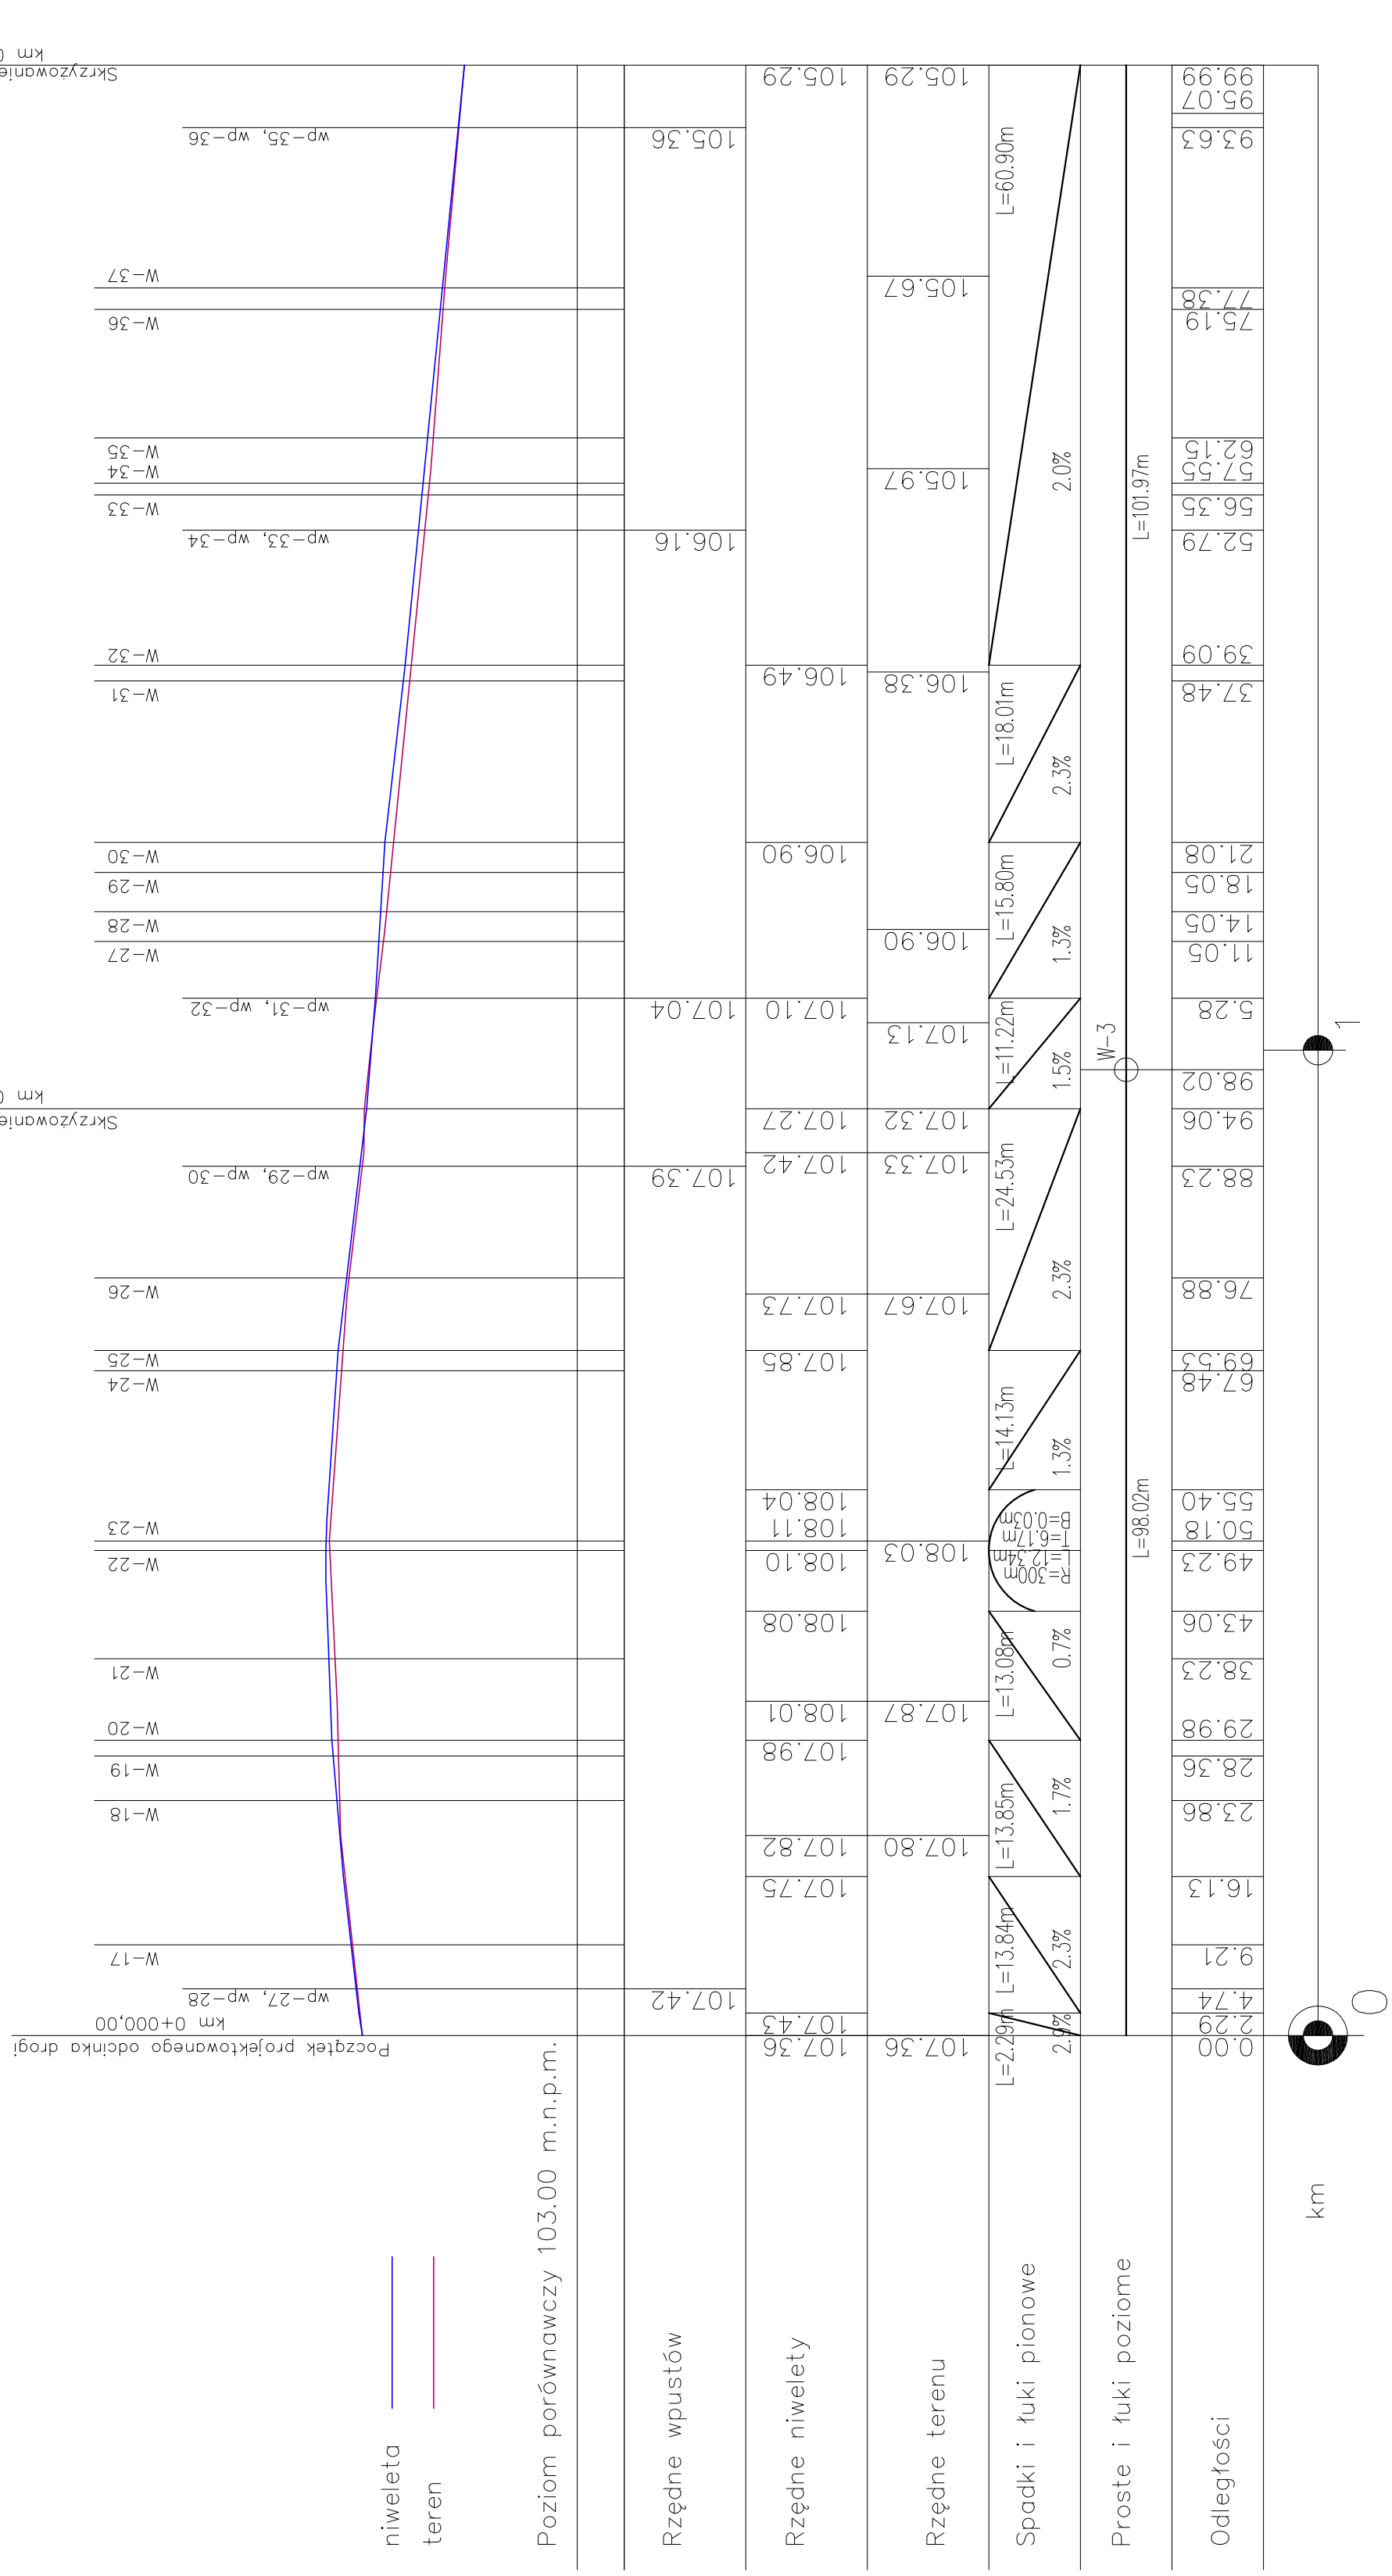

niweleta  
teren

Poziom porównawczy 103.00 m.n.p.m.

Rzędne wpustów

Rzędne niwelety

Rzędne terenu

Spadki i łuki pionowe

Proste i łuki poziome

Odległości

km

	BIURO USŁUG PROJEKTOWYCH BRONIEK 41, 88-200 RADZIEŃ TEL. 601 554 047, 605 900 140	BIURO USŁUG PROJEKTOWYCH INŻ. WOJCIECH DZIERŻAWSKI BRONIEK 41, 88-200 RADZIEŃ TEL. 601 554 047, 605 900 140
	OBIEKT PRZEBUDOWA ULIC KULAWSKIEJ, KOLEJOWEJ WŁADYSŁAWA ŁOKIETKA I WYPYCHA	ADRES BUDOWY 88-230 PIOTRKÓW KULAWSKI UL. KULAWSKA, 88-230 PIOTRKÓW KULAWSKI DZ. NR 1127, 1143, 1149, 1194, 1124, 1125, 1147, 1141, 1146, 1146, 1146, 1145, 1142/2, 1681, 1679, 1141,
	PROJEKTANT BRANŻA UPR. BUD. KUP/6002/POSK/11	INŻ. WOJCIECH DZIERŻAWSKI BUDOWLANA
DATA 30.04.2014	PROFIL PODKOŹNY UL. WYPYCHA	SKALA 1:100/1:500
		RYS. 4