PRZEKRÓJ KONSTRUKCYJNY
III - III
SKALA 1 : 10

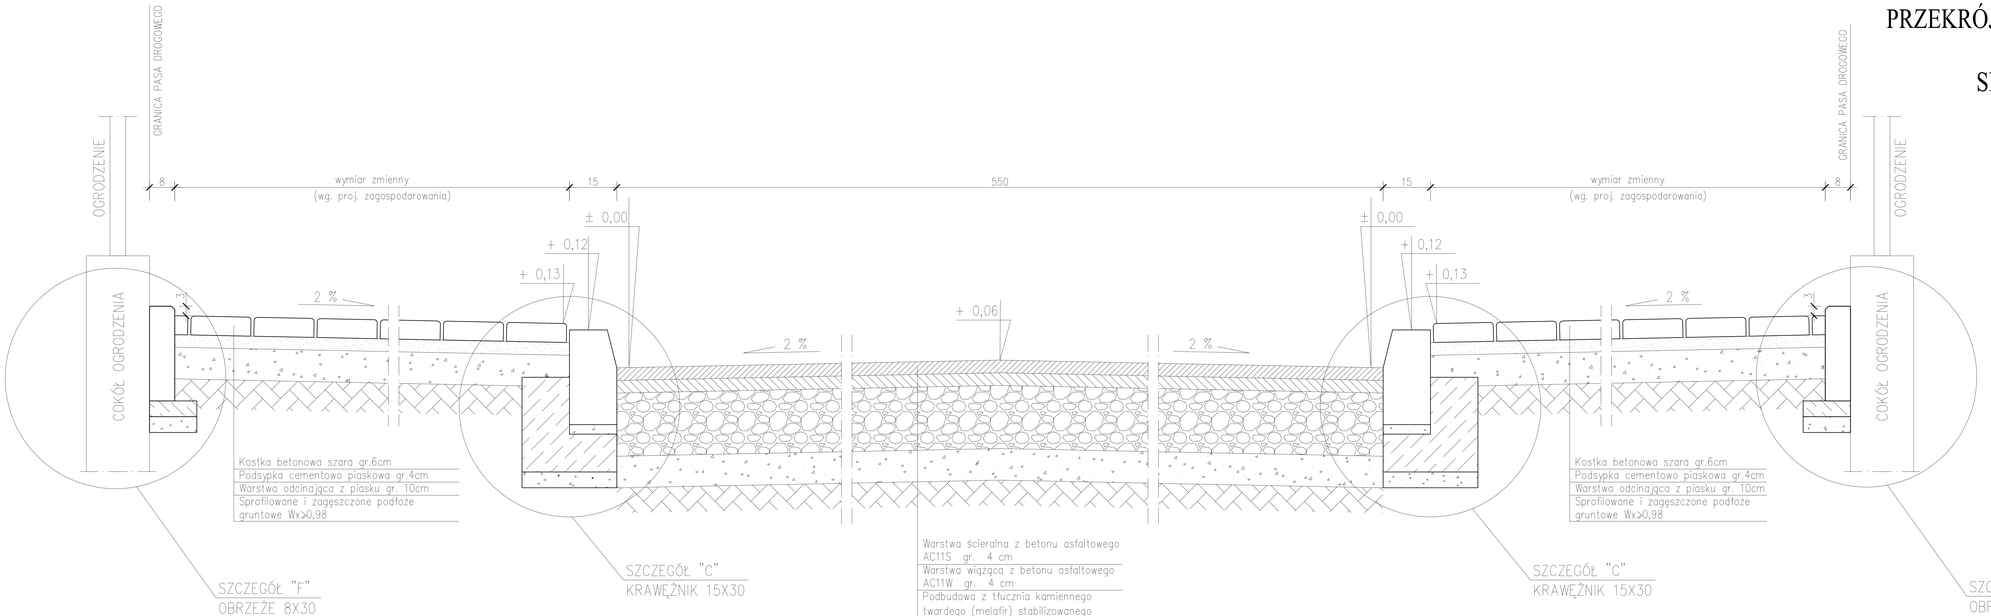

BIURO USŁUG PROJEKTOWYCH	BIURO USŁUG PROJEKTOWYCH INŻ. WOJCIECH DZIERŻAWSKI BRONIEWEK 41, 88-200 RADZIEJÓW TEL. 601 554 047, 605 900 140
OBIEKT	PRZEBUDOWA ULIC KUJAWSKIEJ, KOLEJOWEJ WŁADYSŁAWA ŁOKIETKA I WYPYCHA.
ADRES BUDOWY	88-230 PIOTRKÓW KUJAWSKI, UL. KUJAWSKA, KOLEJOWA, WŁADYSŁAWA ŁOKIETKA, WYPYCHA DZ. NR 1127, 1143, 1149, 1194, 1124, 1125, 1147, 1141, 1148, 1146, 1145, 1142/2, 1681, 1679
INWESTOR	MIASTO I GMINA PIOTRKÓW KUJAWSKI, UL. KOŚCIELNA 1
BRANŻA	BUDOWLANA
PROJEKTANT BRANŻA BUDOWLANA	INŻ. WOJCIECH DZIERŻAWSKI UPR. BUD. KUP/0002/POOK/11
DATA 30.04.2014	PRZEKRÓJ KONSTRUKCYJNY III-III / SKALA 1:10 / RYS. 9