MAPA SYTUACYJNO-WYSOKOŚCIOWA

Skala 1:1000

Dz. Nr. 1258

Sekcja: 365.341.224
Obręb: m. PIOTRKÓW KUJ.
Gmina: PIOTRKÓW KUJ.
Powiat: radziejowski
Woj. kujawsko-pomorskie

KERG: 3067-107/09

Wykonał: P. Kuligowski

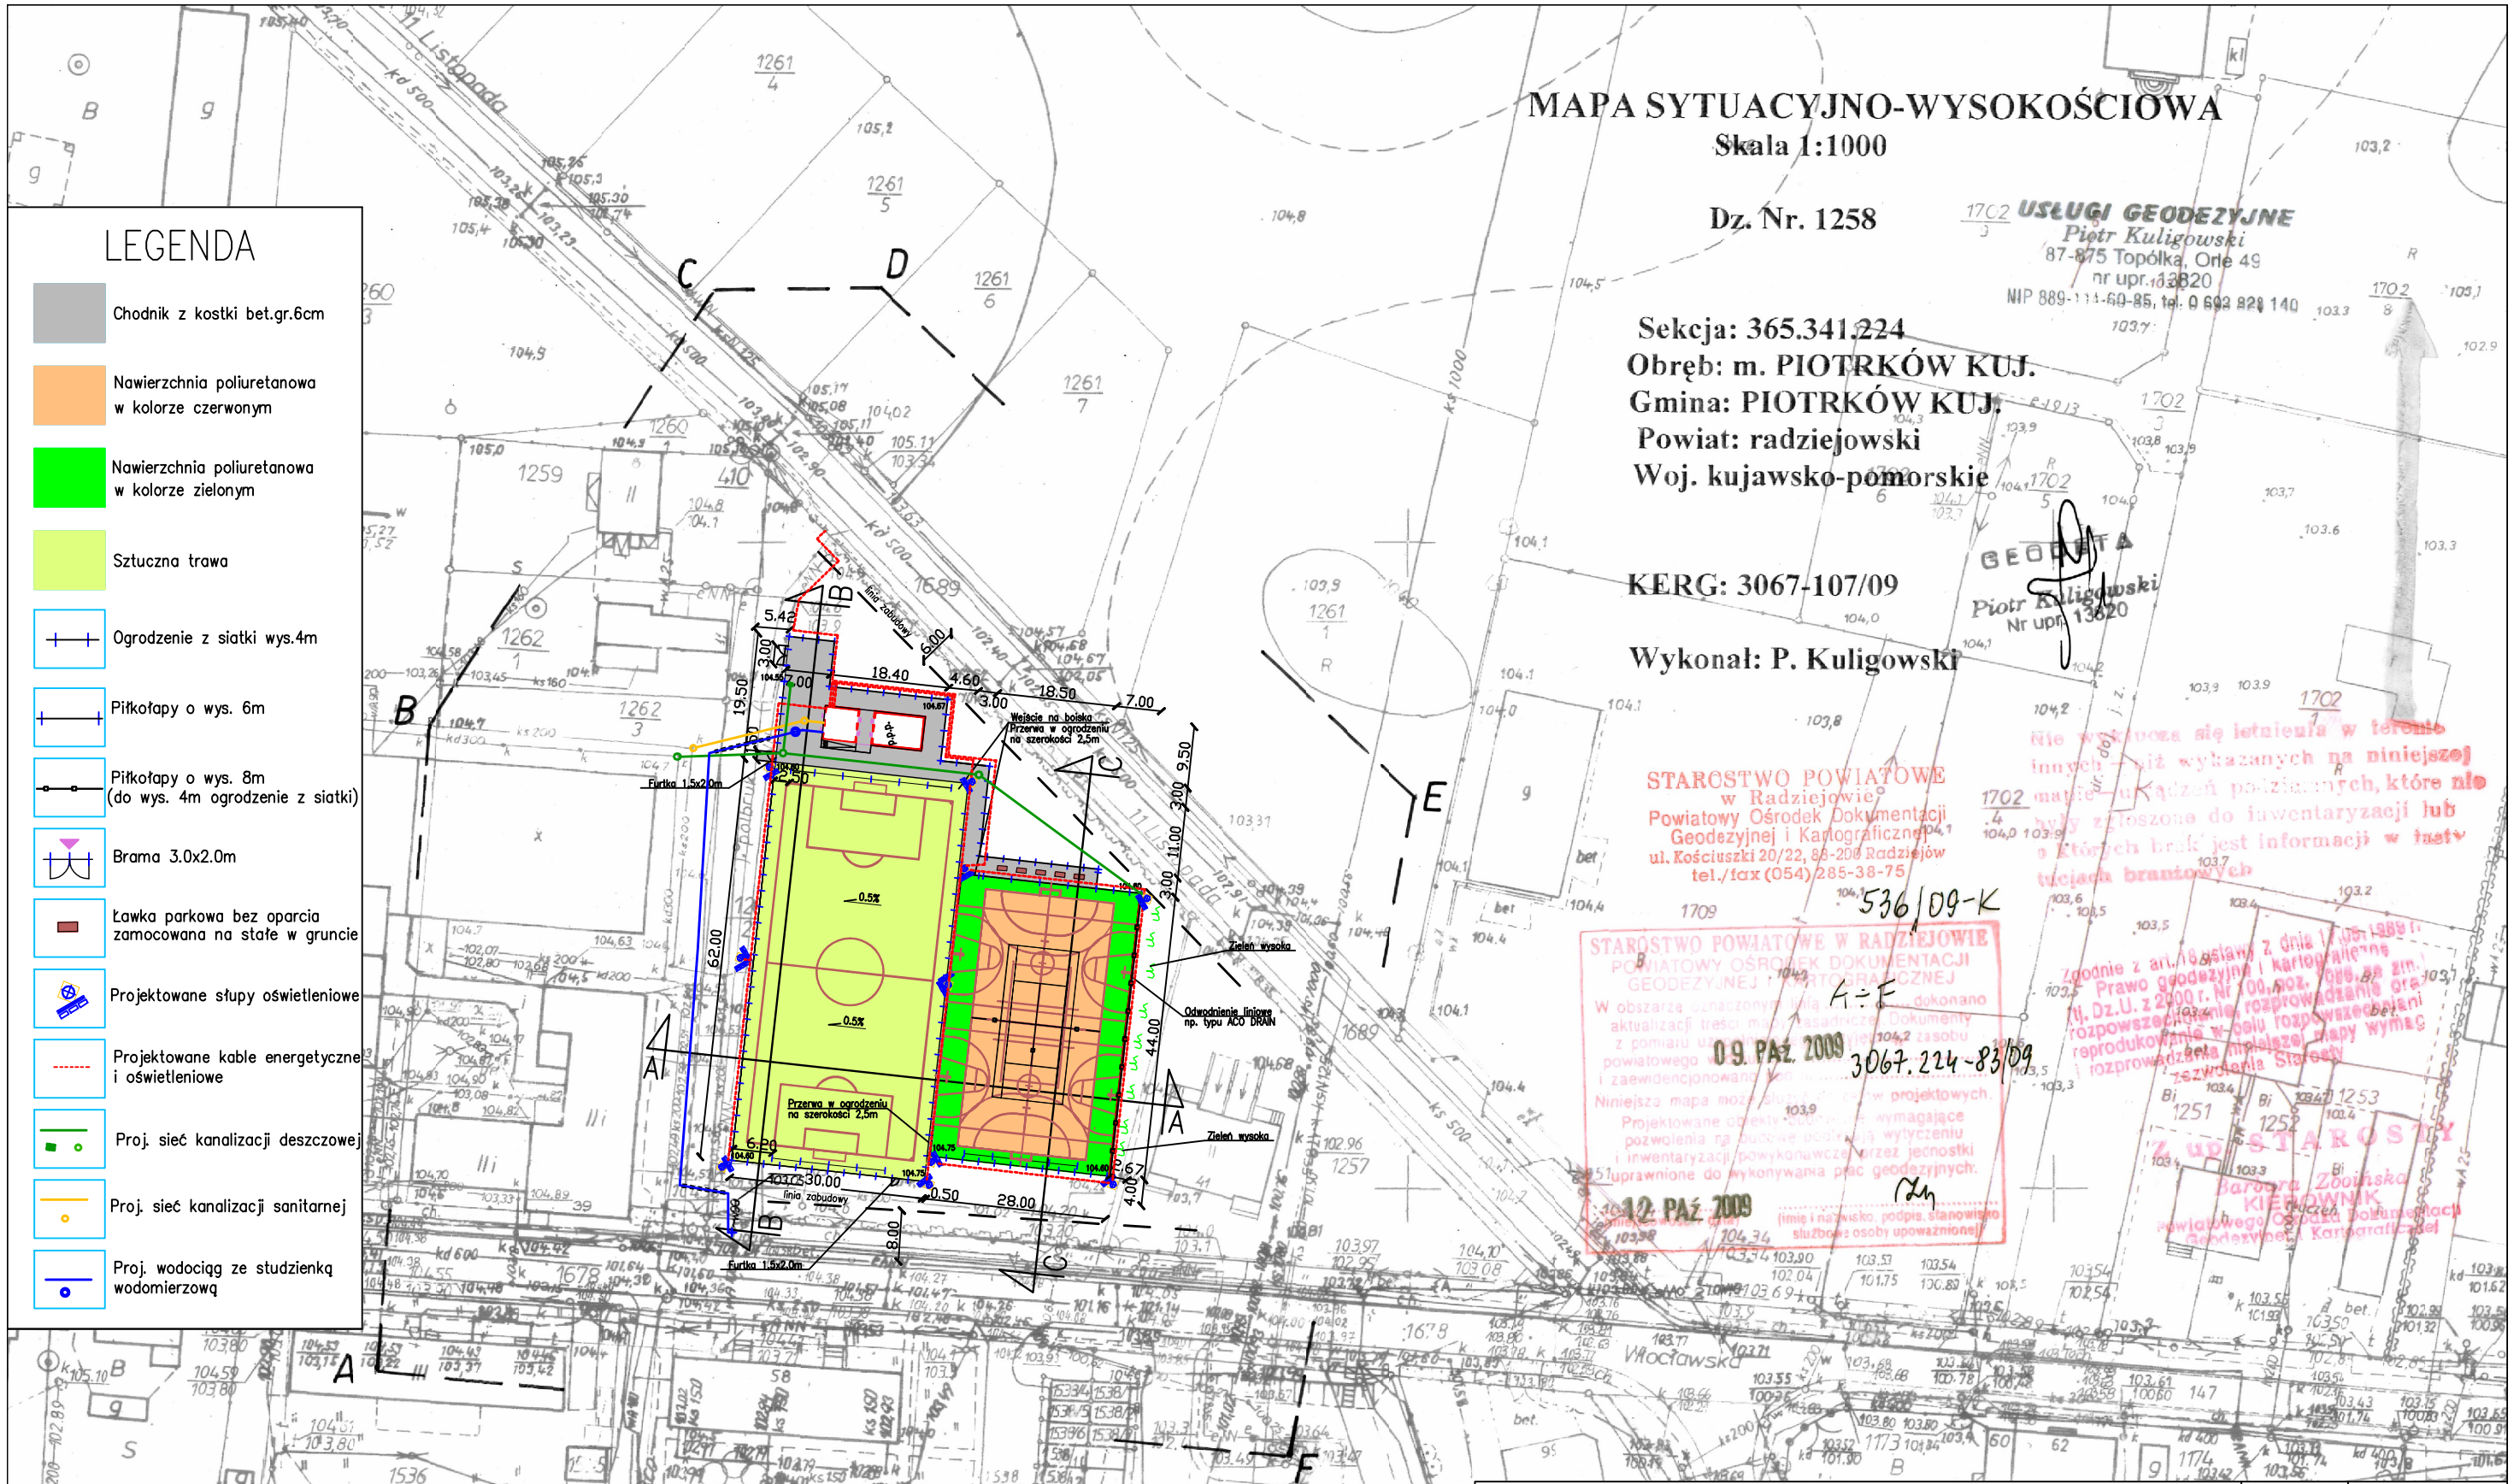

USŁUGI GEODEZYJNE
Piotr Kuligowski
87-875 Topólka, Orle 49
nr upr. 13820
NIP 889-111-60-85, tel. 0 693 828 140

GEODETA
Piotr Kuligowski
Nr upr. 13820

STAROSTWO POWIATOWE w Radziejowie
Powiatowy Ośrodek Dokumentacji Geodezyjnej i Kartograficznej
ul. Kościuszki 20/22, 88-200 Radziejów
tel./fax (054) 285-38-75

536/09-K

STAROSTWO POWIATOWE W RADZIEJOWIE
POWIATOWY OŚRODEK DOKUMENTACJI GEODEZYJNEJ I KARTOGRAFICZNEJ
W obszarze oznaczonym linią A÷F dokonano aktualizacji treści mapy zasadniczej. Dokumenty z pomiaru uzupełniają zasobu powiatowego ... i zaewidencjonowano ... Niniejsza mapa może służyć ... projektowych. Projektowane obiekty budowlane wymagające pozwolenia na budowę podlegają wytyczeniu i inwentaryzacji powykonawczej przez jednostki uprawnione do wykonywania prac geodezyjnych.
09. PAŹ. 2009
3067.224-83/09
12. PAŹ. 2009
(imię i nazwisko, podpis, stanowisko służbowe osoby upoważnionej)

Nie wyklucza się istnienia w terenie innych niż wykazanych na niniejszej mapie urządzeń podziemnych, które nie były zgłoszone do inwentaryzacji lub o których brak jest informacji w instytucjach branżowych

Zgodnie z art. 18 ustawy z dnia 17.05.1989 r. Prawo geodezyjne i kartograficzne (tj. Dz.U. z 2000 r. Nr 100, poz. 1086 ze zm.) rozpowszechnianie, rozprowadzanie oraz reprodukowanie w celu rozpowszechniania i rozprowadzania niniejszej mapy wymaga zezwolenia Starosty

Z up. STAROSTY
Barbara Zbońska
KIEROWNIK
Powiatowego Ośrodka Dokumentacji Geodezyjnej i Kartograficznej

Projektowanie i Obsługa Inwestycji 80–257 Gdańsk ul. Trawki 17/1					
Treść Rysunku	Plan sytuacyjny z uzbrojeniem terenu				Skala 1:1000
Branża:	Projektant	Nr uprawnień	Podpisy	Data	
Konstrukcja	Wiesława Ozimek–Wojczal	45 GD/75		11.2009	
Architektura	Piotr Wojczal	3383/GD/88			
Inst.wod.–san.	Artur Jażdżewski	POM/0017/POOS/03			
Oświetlenie	Andrzej Nowak	4820/GD/91			
Nazwa projektu	ADAPTACJA PROJEKTU TYPOWEGO ZESPOŁU BOISK SPORTOWYCH Z ZAPLECZEM SANITARNYM "MOJE BOISKO ORLIK 2012"				Nr rys. 1
Adres	Piotrków Kujawski,ul.11 Listopada,dz.nr 1258, 1262/2, 1262/3				