


PRZEKRÓJ KONSTRUKCYJNY

(NAWIERZCHNI ASFALTOBETONOWEJ)

SKALA 1:10

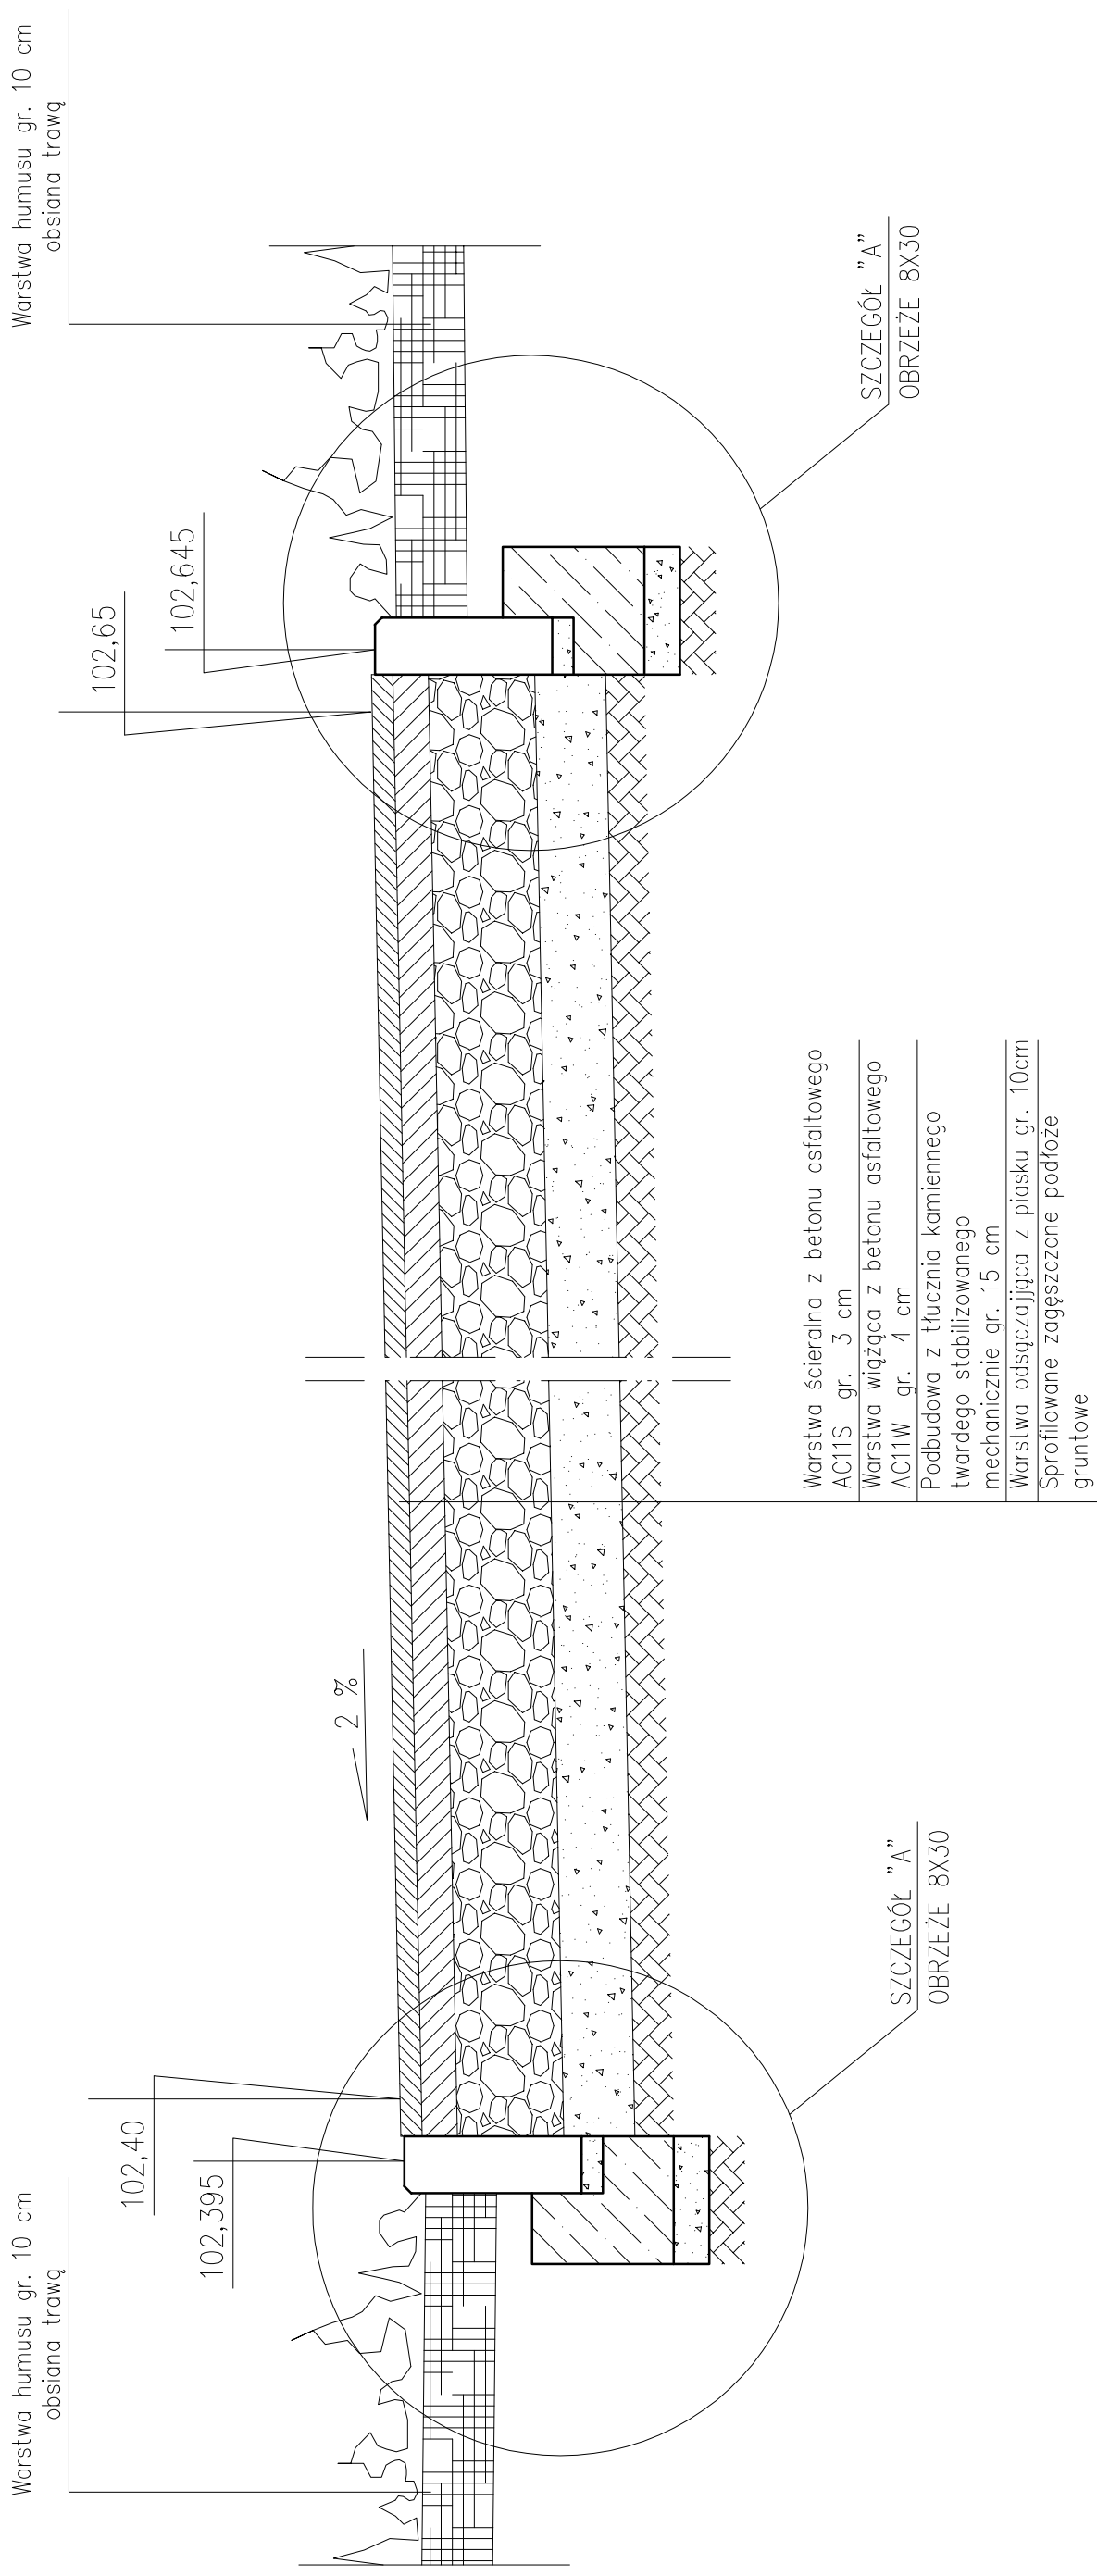

PRACOWNIA PROJEKTOWA ALEKSANDRA DZIERŻAWSKA
BRONIEWEK 41, 88-200 RADZIEJÓW
tel. 605 900 140

OBIEKT	BUDOWA SKATEPARKU
BRANŻA	BUDOWLANA
PROJEKTANT KONSTRUKCJA	INŻ. WOJCIECH DZIERŻAWSKI UPR. BUD. KUP/0002/P00K/11
WYKONAŁA	ALEKSANDRA DZIERŻAWSKA
DATA 28.11.2017	PRZEKRÓJ KONSTRUKCYJNY
	SKALA 1:10
	RYS. 2

Dzierżawska

piwile