


Ogrodzenie systemowe o wys. 4,0m z siatki stalowej  
powlekanej PCV o oczkach 35x35mm  
Rozstaw słupków 2,5m

Pikotapy o wys. 6,0m z siatki PE

w kolorze zielonym o oczkach 100x100mm  
słupki wys. 6,0m,  
fundament beton B-15 40x40x100cm

10cm Ziemia obsiana trawą

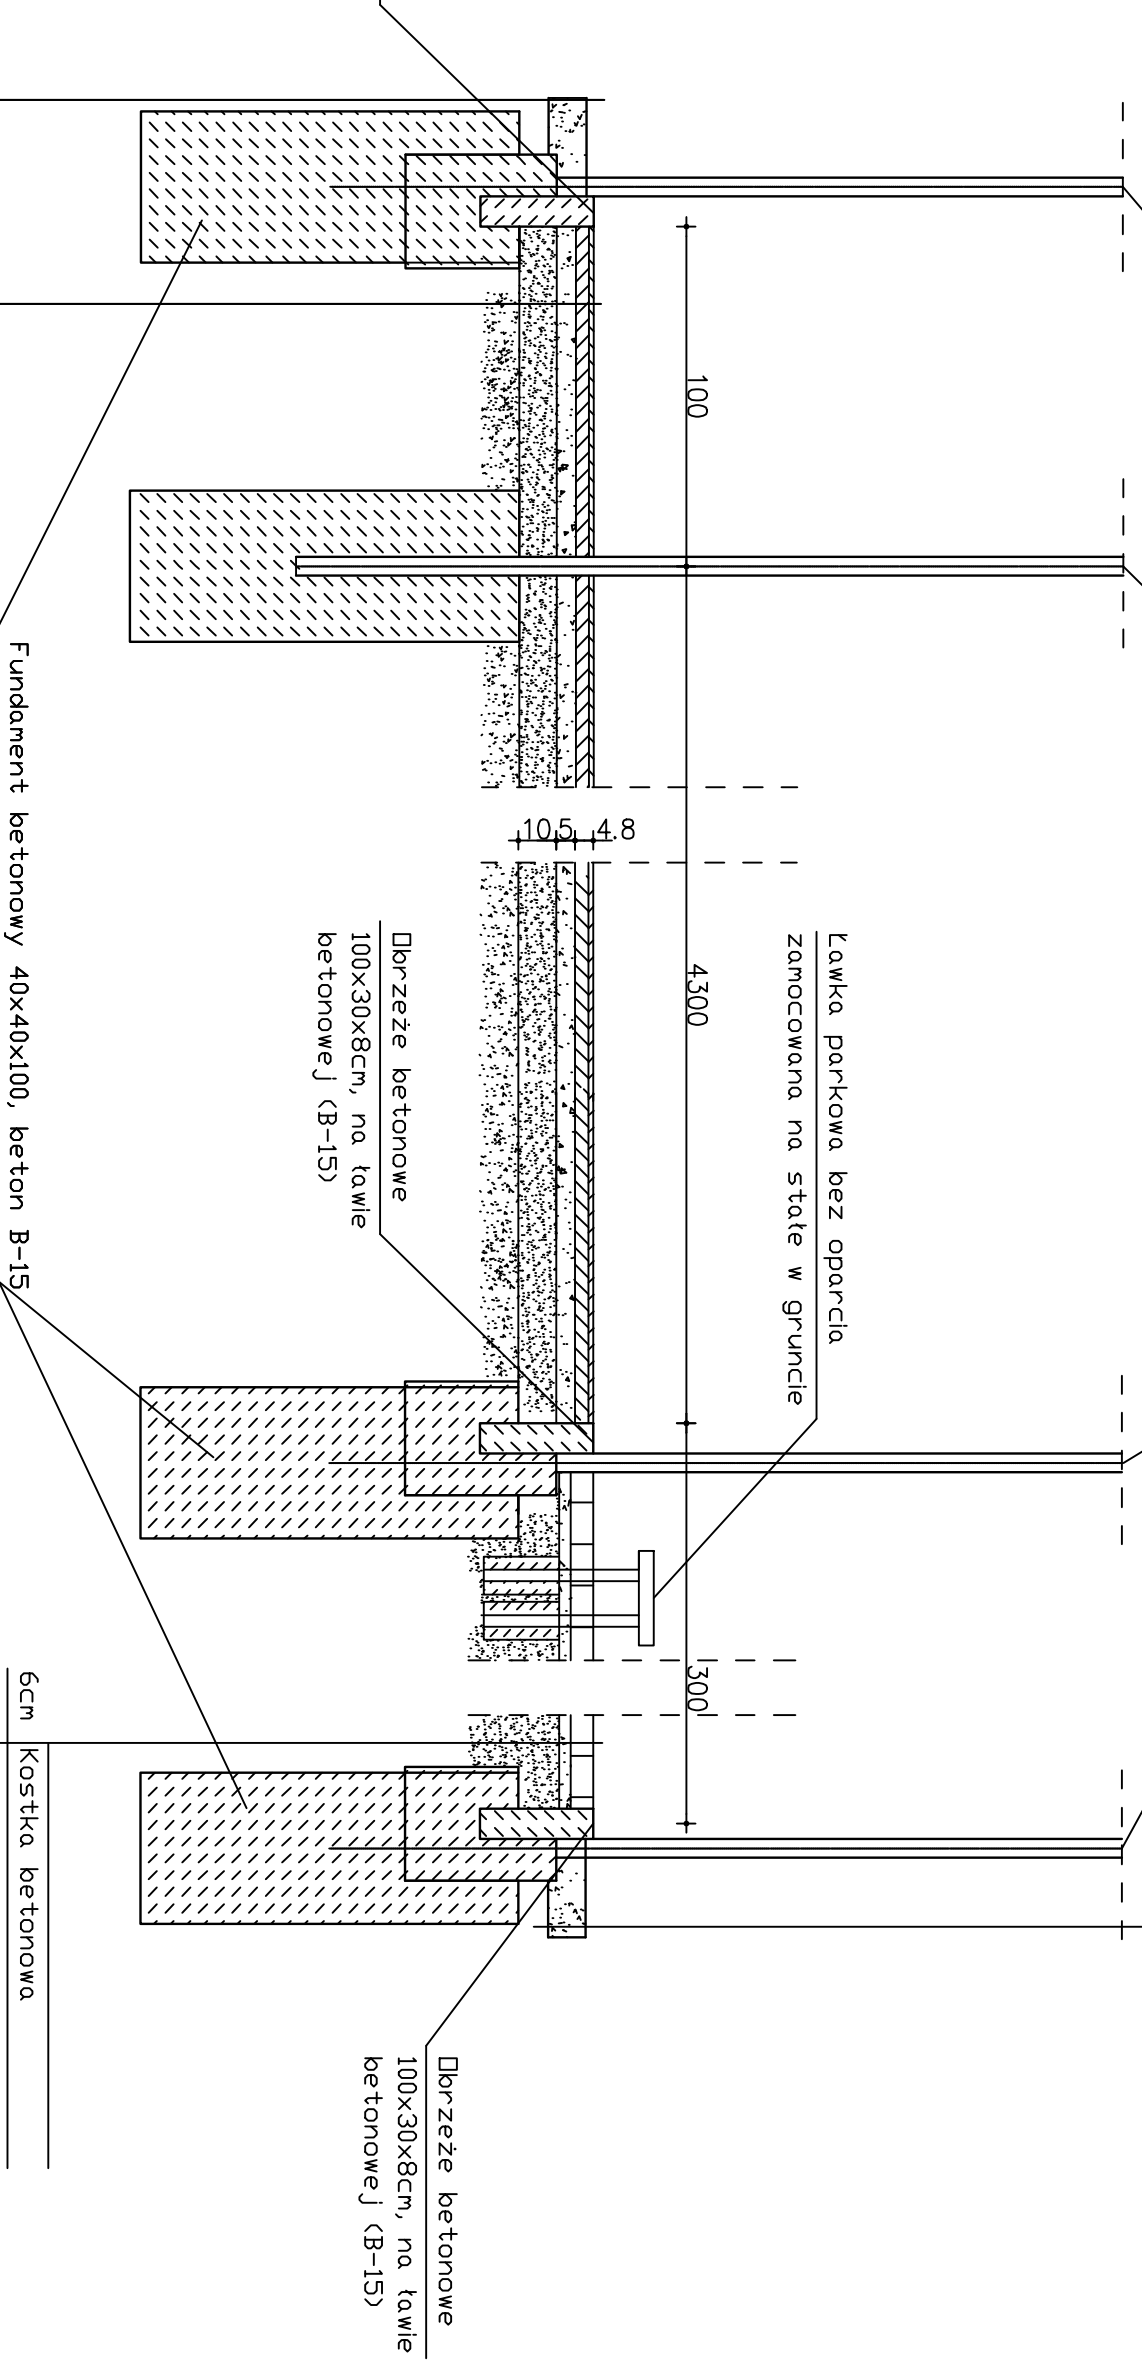

Fundament betonowy 40x40x100, beton B-15

4,8cm Warstwa nawierzchni poliuretanowej

5cm Warstwa klinująca z kruszywa kamiennego (fr. 0-31,5mm)

10cm Warstwa konstrukcyjna z kruszywa kamiennego (fr. 31,5-63mm)

20cm Nasyp z piasku

10cm Ziemia obsiana trawą

6cm Kostka betonowa

3cm na podsypce cem-piaskowej

10cm Nasyp z piasku

Grunt rodzimny

Projektowanie i Obsługa Inwestycji 80-257 Gdansk ul. Trawki 17/1	PRZEKROJ C-C	Projektant		Nr uprawnień	Podpisy	Data	Skala
Treść Rysunku		Branża:		3383/GD/88		10 2009	1:20
Nazwa projektu		Projektant					
Adres		Piotrków Kujawski, ul. 11 Listopada, dz.nr 1258, 1262/2, 1262/3		ADAPTACJA PROJEKTU TYPOWEGO ZESPOŁU BOISK SPORTOWYCH Z ZAPLECZEM SANITARNYM "MOJE BOISKO ORLIK 2012"			Nr rys.
							5