


TO

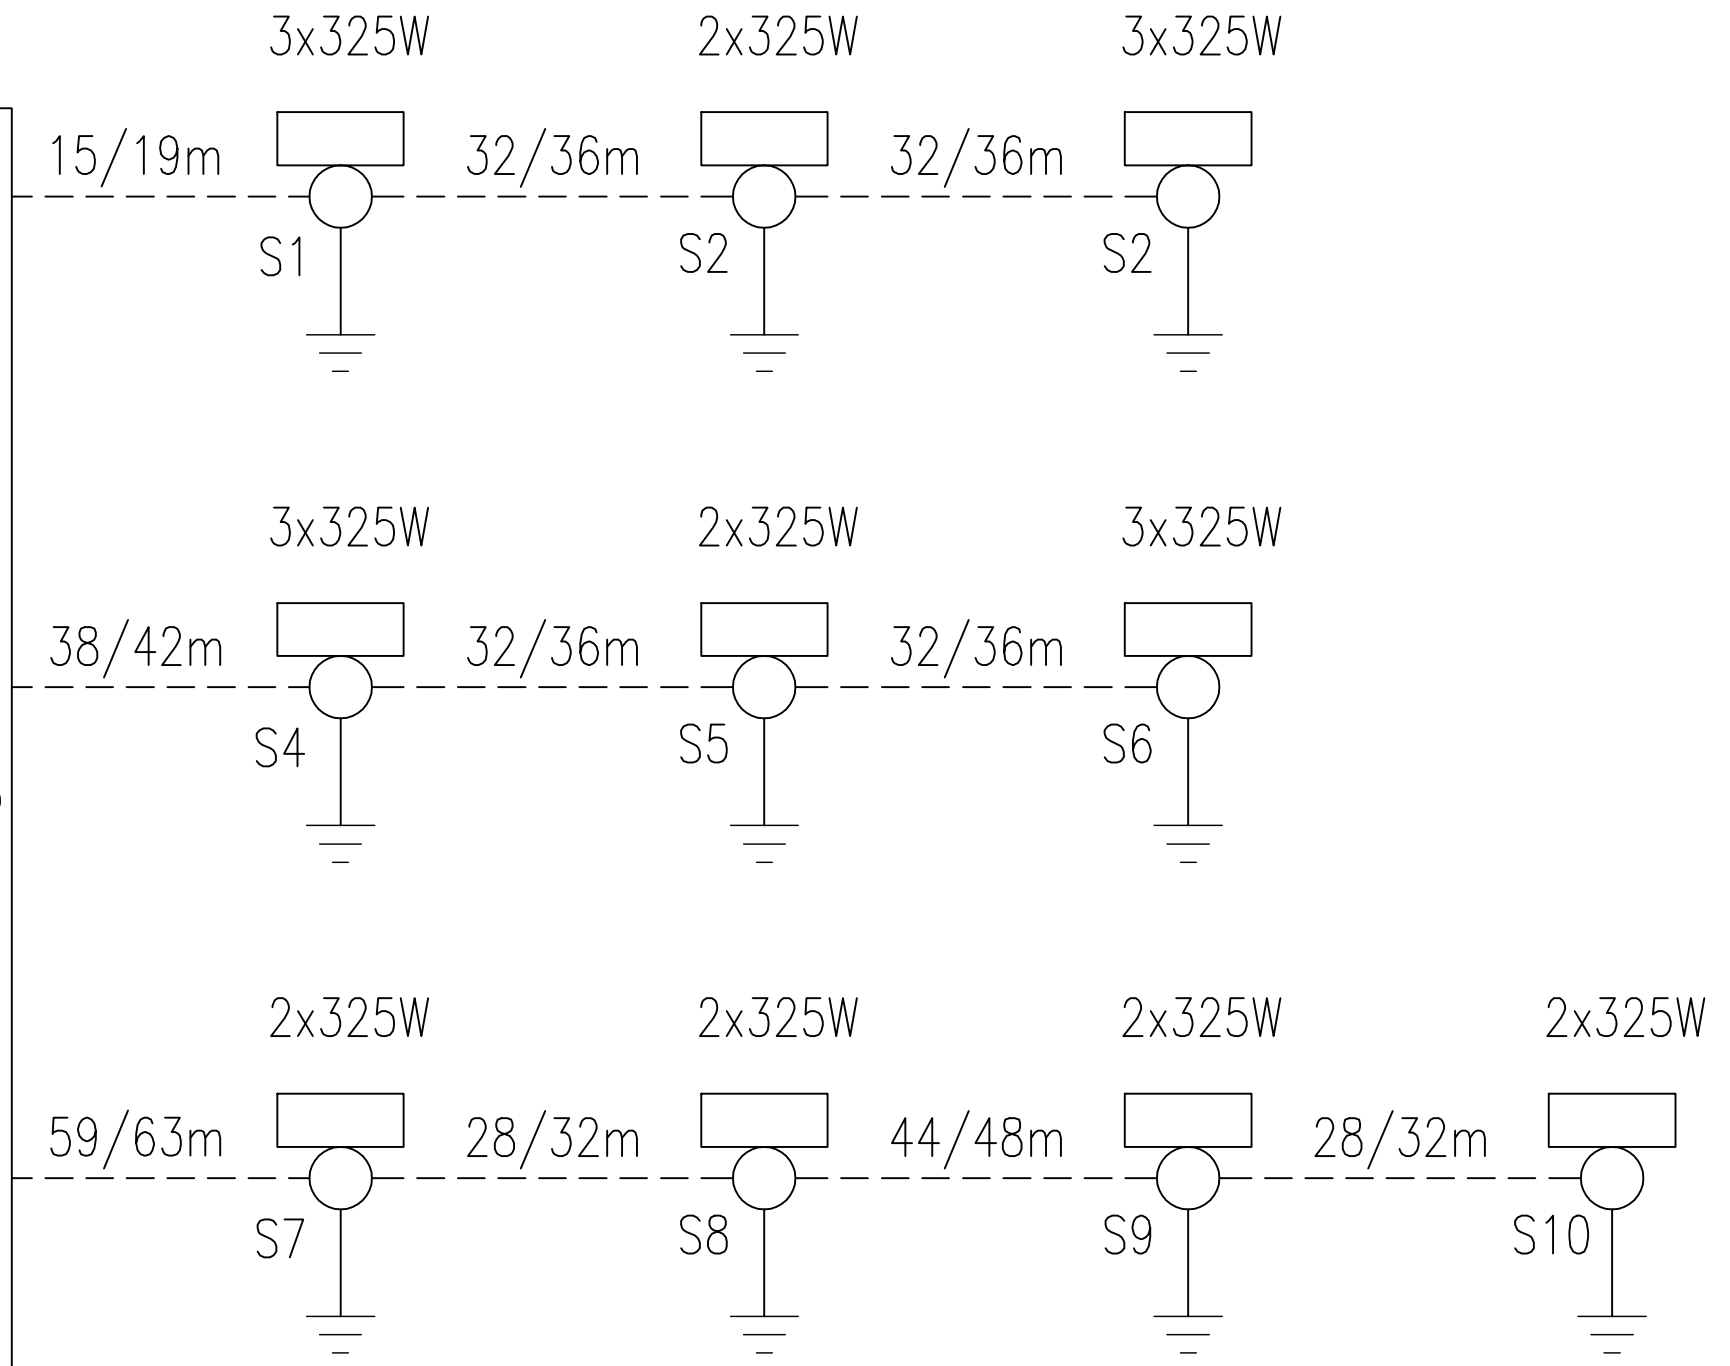

----- YKYžo 5x6 + FeZn 25x4

	Projektowanie i Obsługa Inwestycji 80-257 Gdańsk ul. Trawki 17/1					
Treść Rysunku	Schemat oświetlenia terenu					
Branża:	Projektant	Nr uprawnień	Podpisy	Data		
	Andrzej Nowak	4820/GD/91		11 2009		
Nazwa projektu	ADAPTACJA PROJEKTU TYPOWEGO ZESPOŁU BOISK SPORTOWYCH Z ZAPLECZEM SANITARNYM "MOJE BOISKO ORLIK 2012"				Nr rys. E3	
Adres	Piotrków Kujawski, ul. 11 Listopada dz.1258 1262/2 1262/3					