

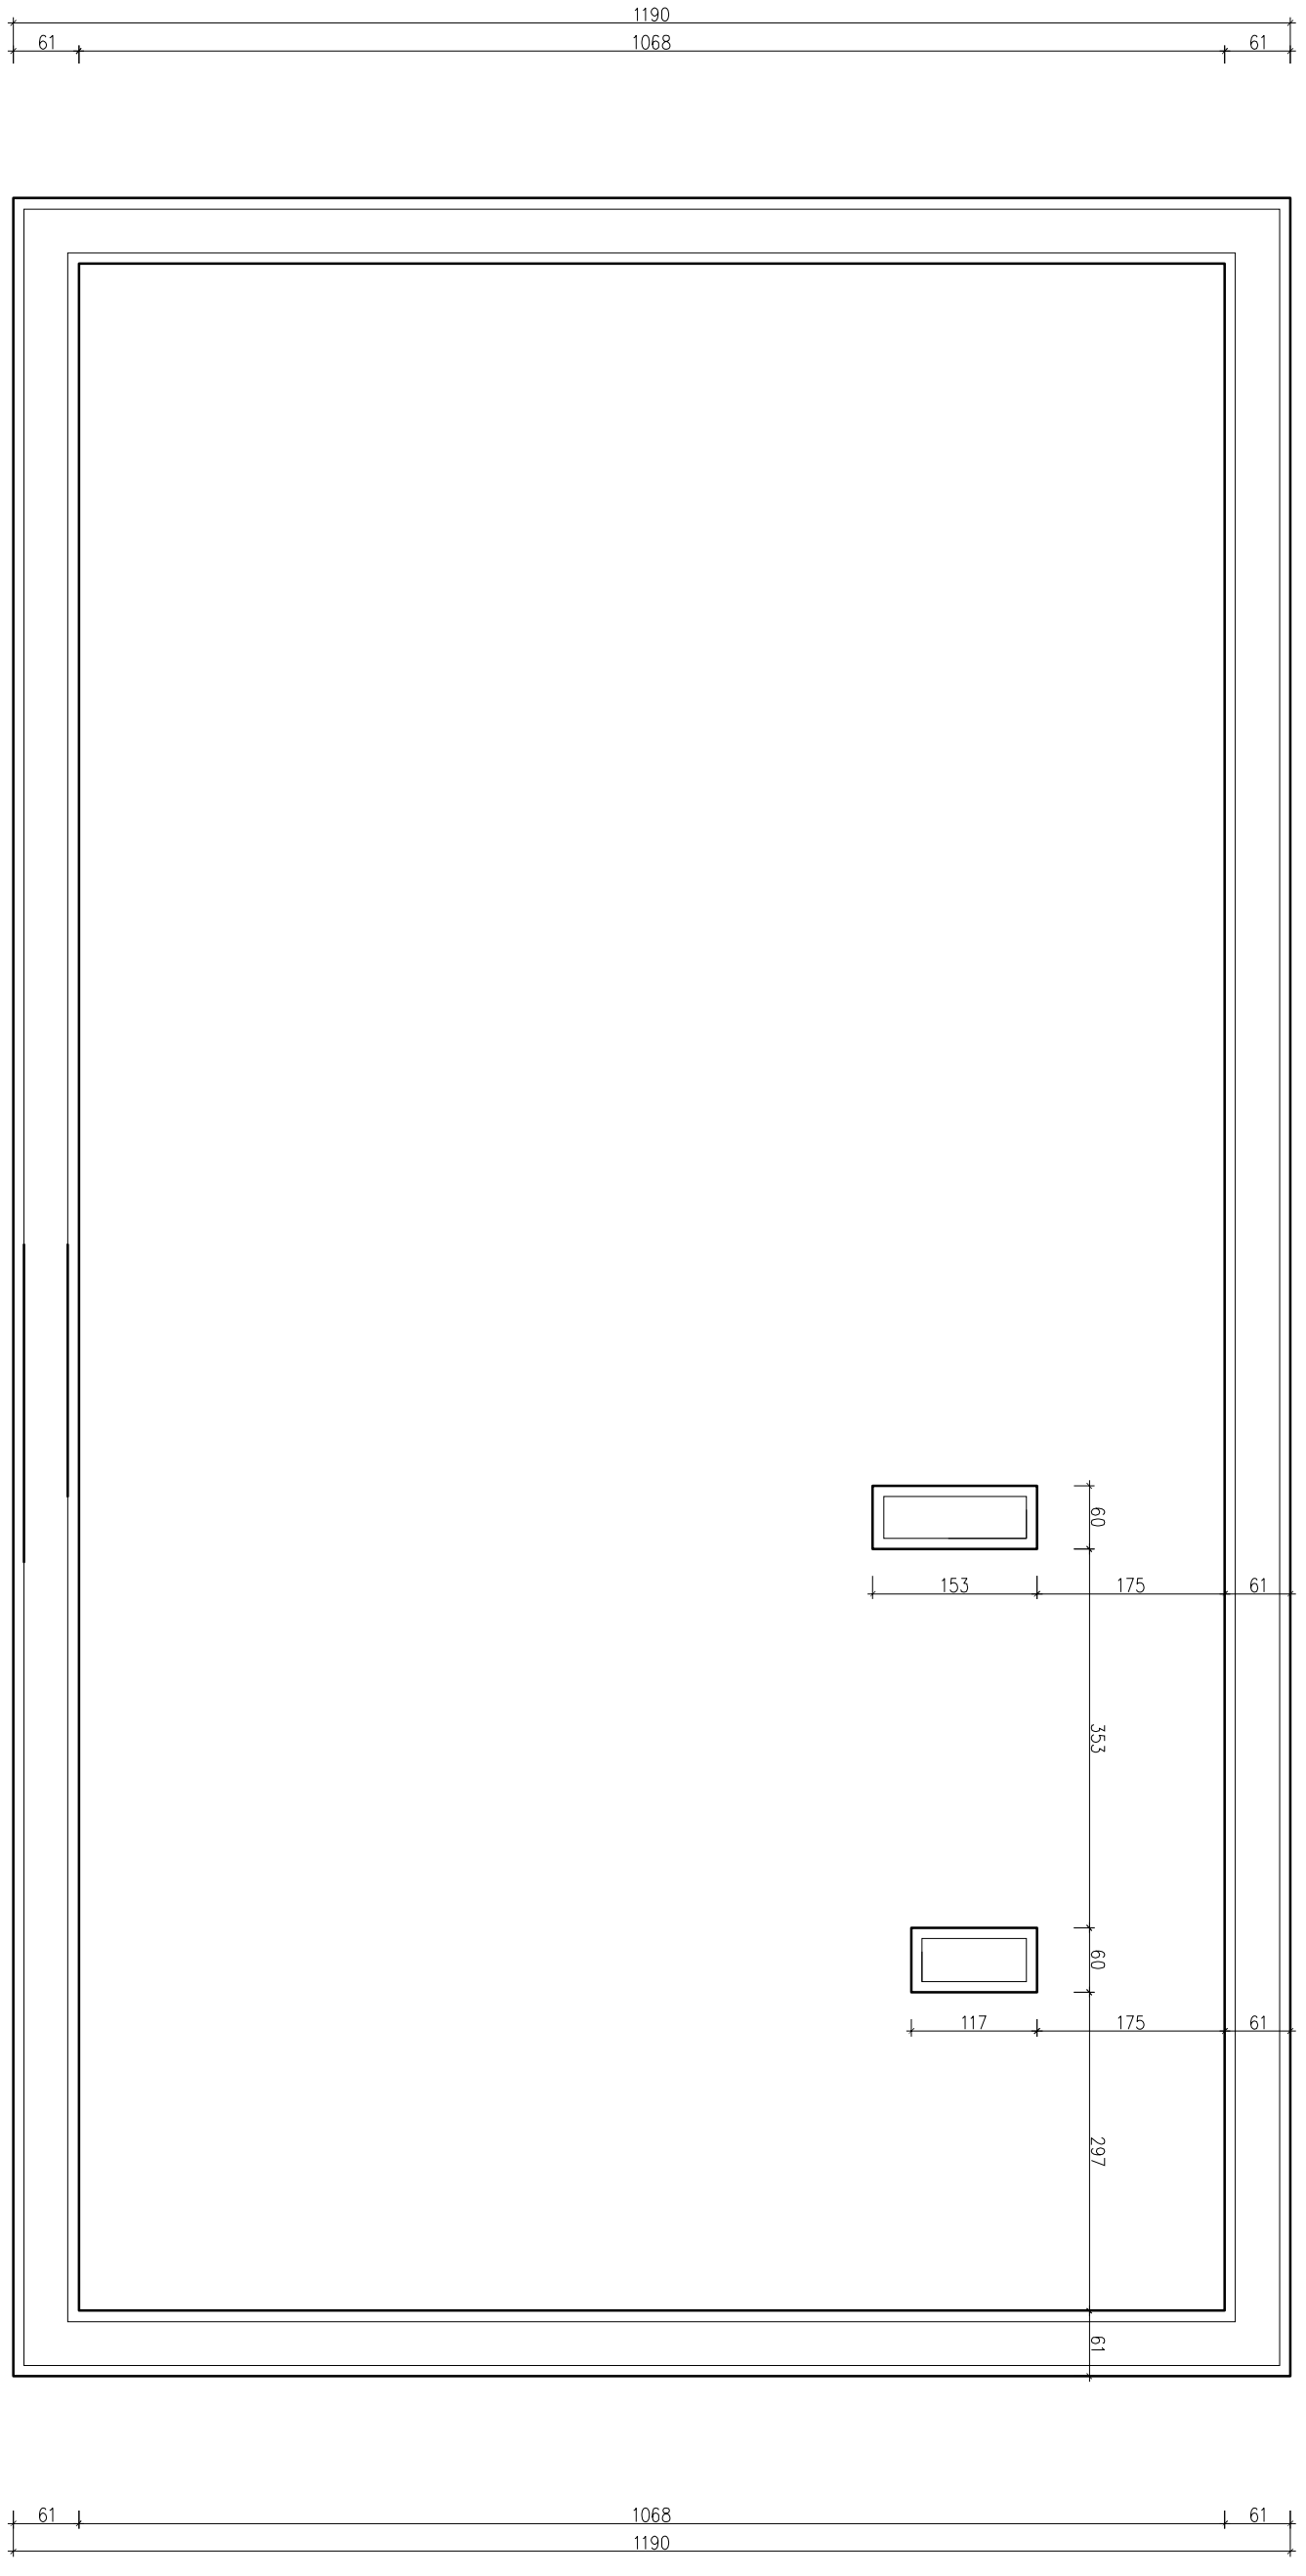


RZUT FUNDAMENTÓW  
INWENTARYZACJA

2030  
1908  
61

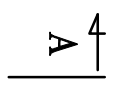

1908  
2030  
61

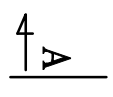

	BIURO USŁUG PROJEKTOWYCH	BIURO USŁUG PROJEKTOWYCH INŻ. WOJCIECH DZIERŻAWSKI BRONIEWEK 41, 88-200 RADZIELÓW
OBIEKT	PRZEBUDOWA ŚWIETLICY WIEJSKIEJ	88-230 PIOTRKÓW KULAWSKI, ZBOROWIEC, DZ. NR 131/1
BRANŻA	ARCHITEKTONICZNO-KONSTRUKCYJNA	
PROJEKTANT	TECH. STANISŁAW KANIA	
ASYSTENT	UPR. BUD. NR EWD. 1367/75/B9	
PROJEKTANTA	INŻ. WOJCIECH DZIERŻAWSKI	
DATA	01.08.2010	RZUT FUNDAMENTÓW-INWENTARYZACJA SKALA 1:50 RYS. 1