


RZUT FUNDAMENTÓW

2030
1908

A


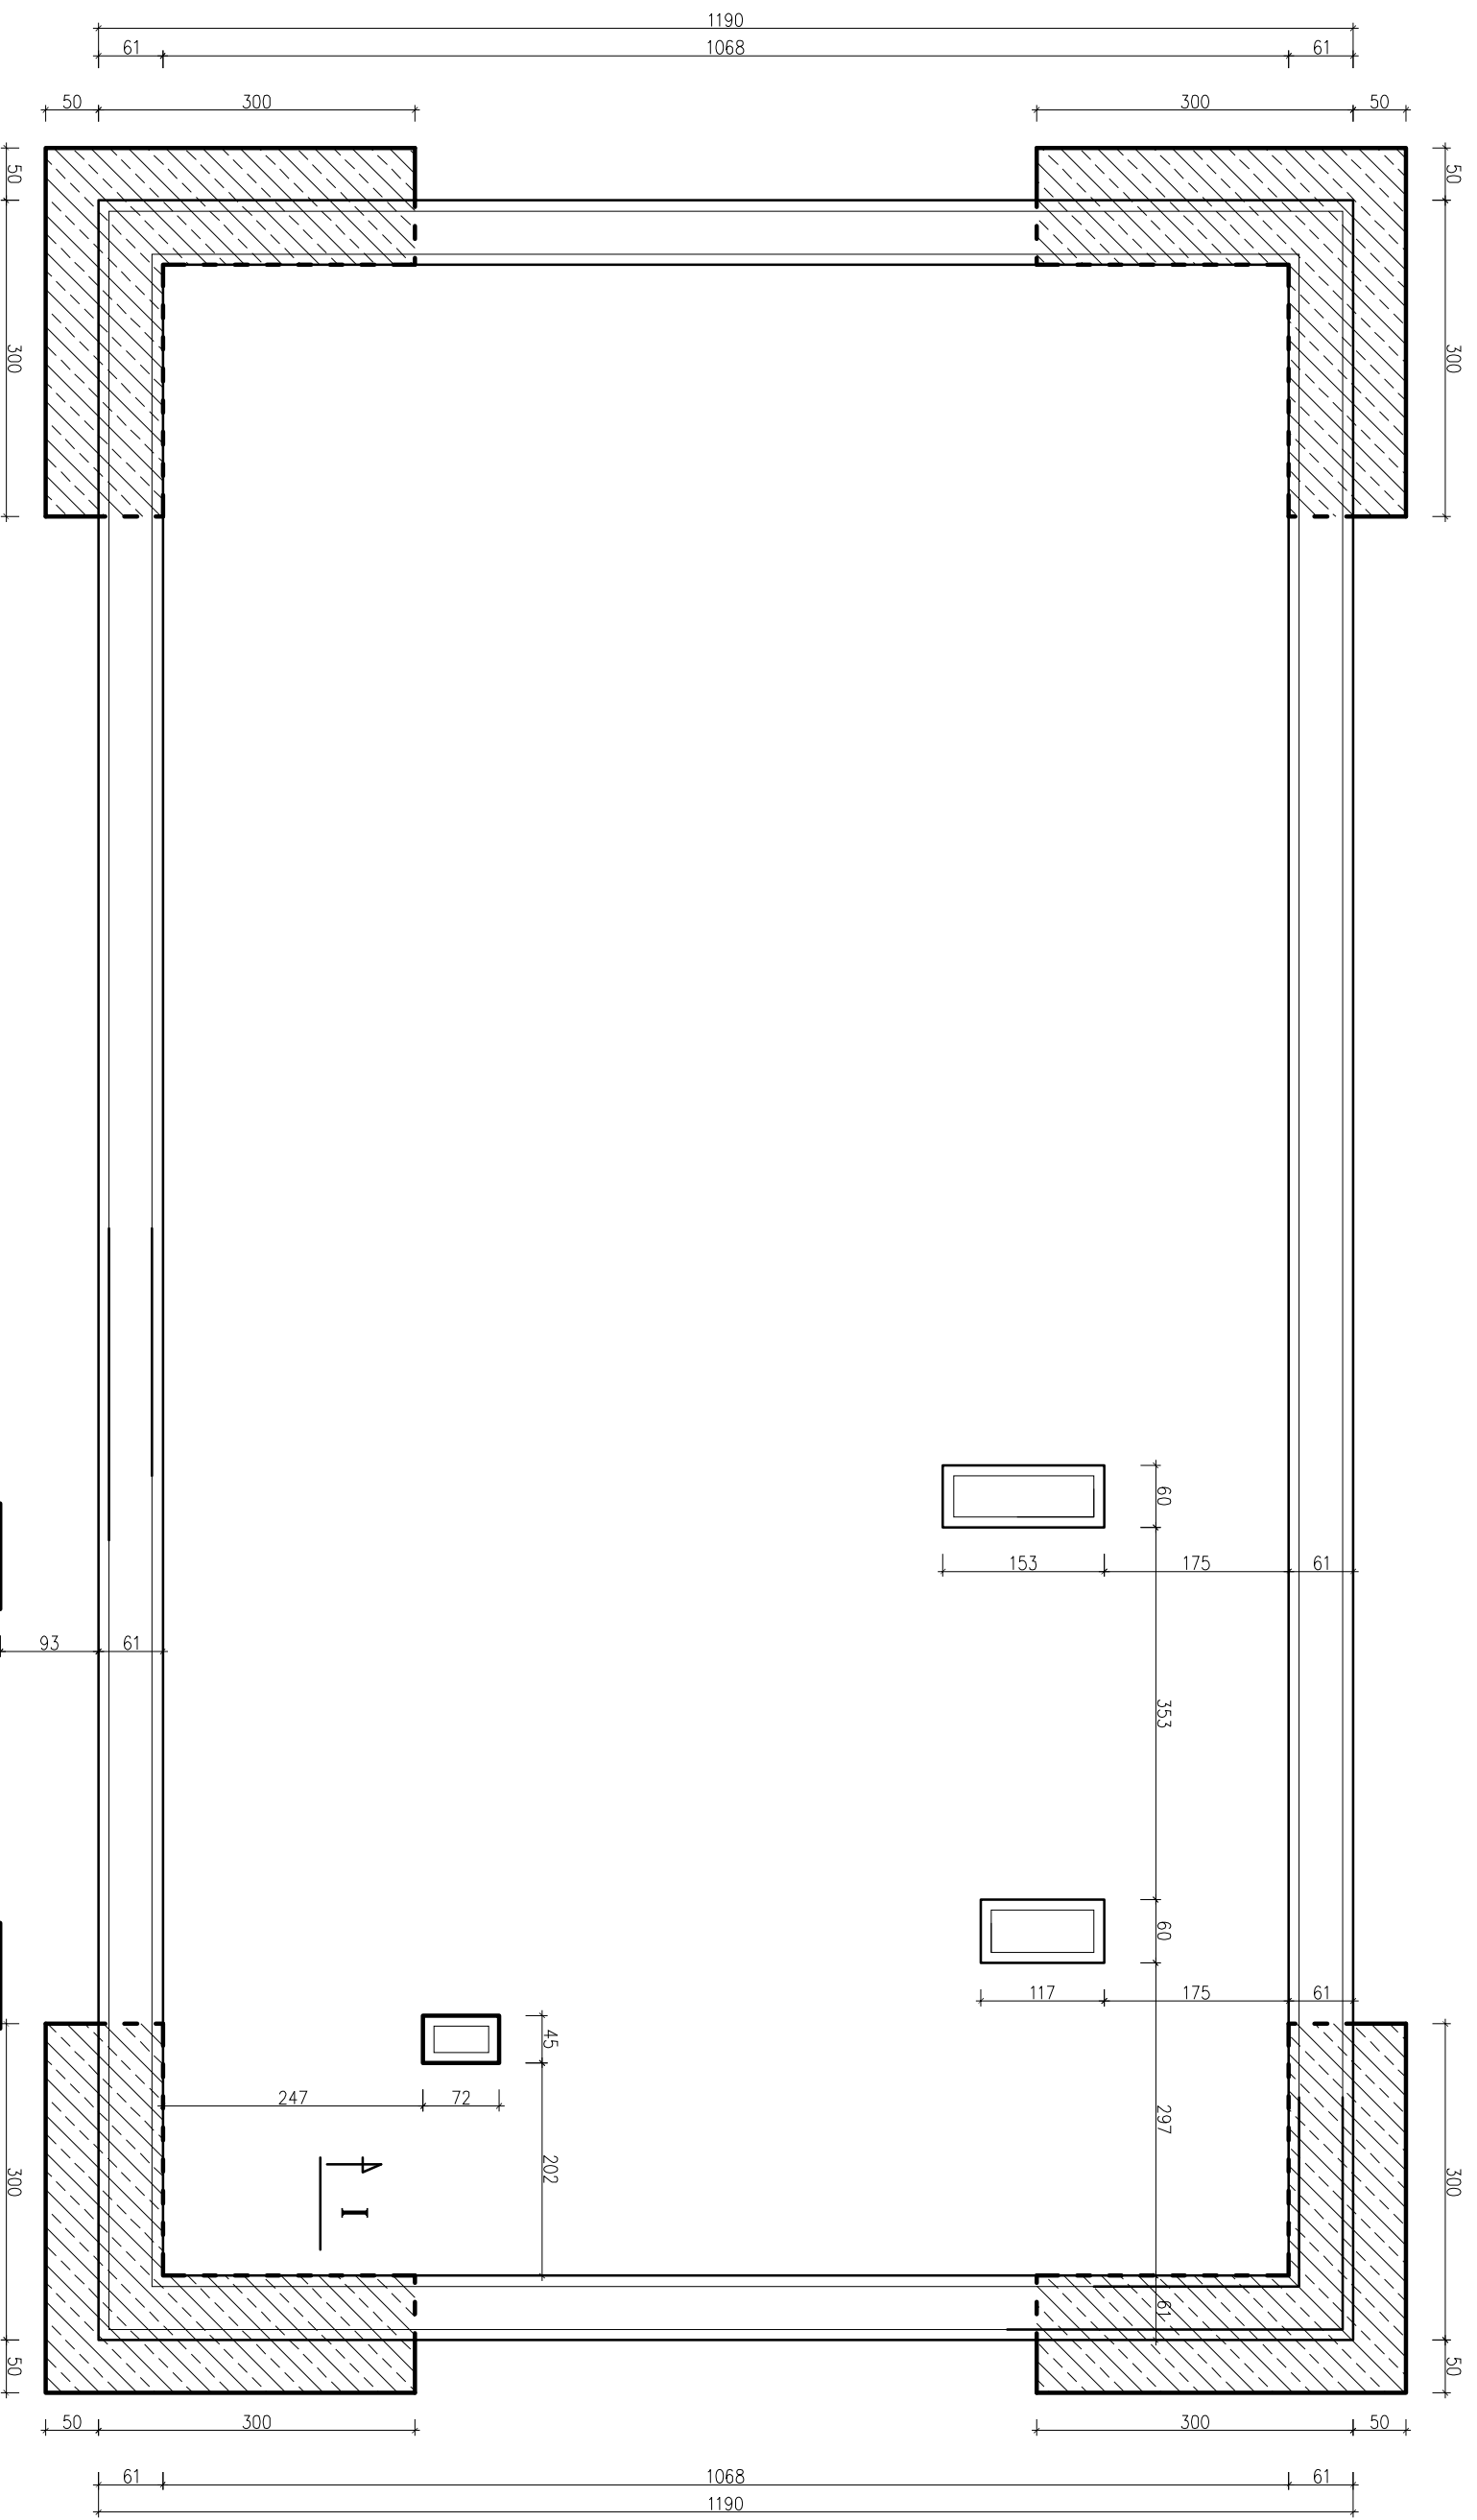


UWAGA:

Zabrania się wykonania wzmocnień ław fundamentowych odkopując cały odcinek podlegający wzmocnieniu.
Odcikni robót podzielić ma max. długości 1m.

ST - 1

Poz. S-1

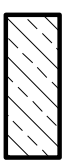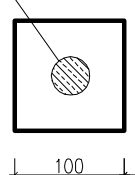


- Wzmocnienia istniejących ław fundamentowych

- Stopy fundamentowe projektowane

- Ławy fundamentowe istniejące

ST - 1

Poz. S-1

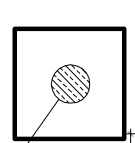

A

<p>Biuro Usług Projektowych</p>	BIURO USŁUG PROJEKTOWYCH INŻ. WOJCIECH DZIERŻAWSKI BRONIEWEK 41, 88-200 RAZDŁEWÓW	
	PRZEBUDOWA ŚWIETLIICY WIEJSKIEJ 88-230 PIOTRÓW KŁAWSKI, ZBOROWIEC, DZ. NR 131/1	
OBIEKT	ARCHITEKTONICZNO-KONSTRUKCYJNA	
BRANŻA	TECH. STANISŁAW KAWA	
PROJEKTANT	UPR. BUD. NR EWID. 1367/75/Bg	
ASYSTENT PROJEKTANTA	INŻ. WOJCIECH DZIERŻAWSKI	
DATA 01.08.2010	RZUT FUNDAMENTÓW	SKALA 1:50
		RYS. 1