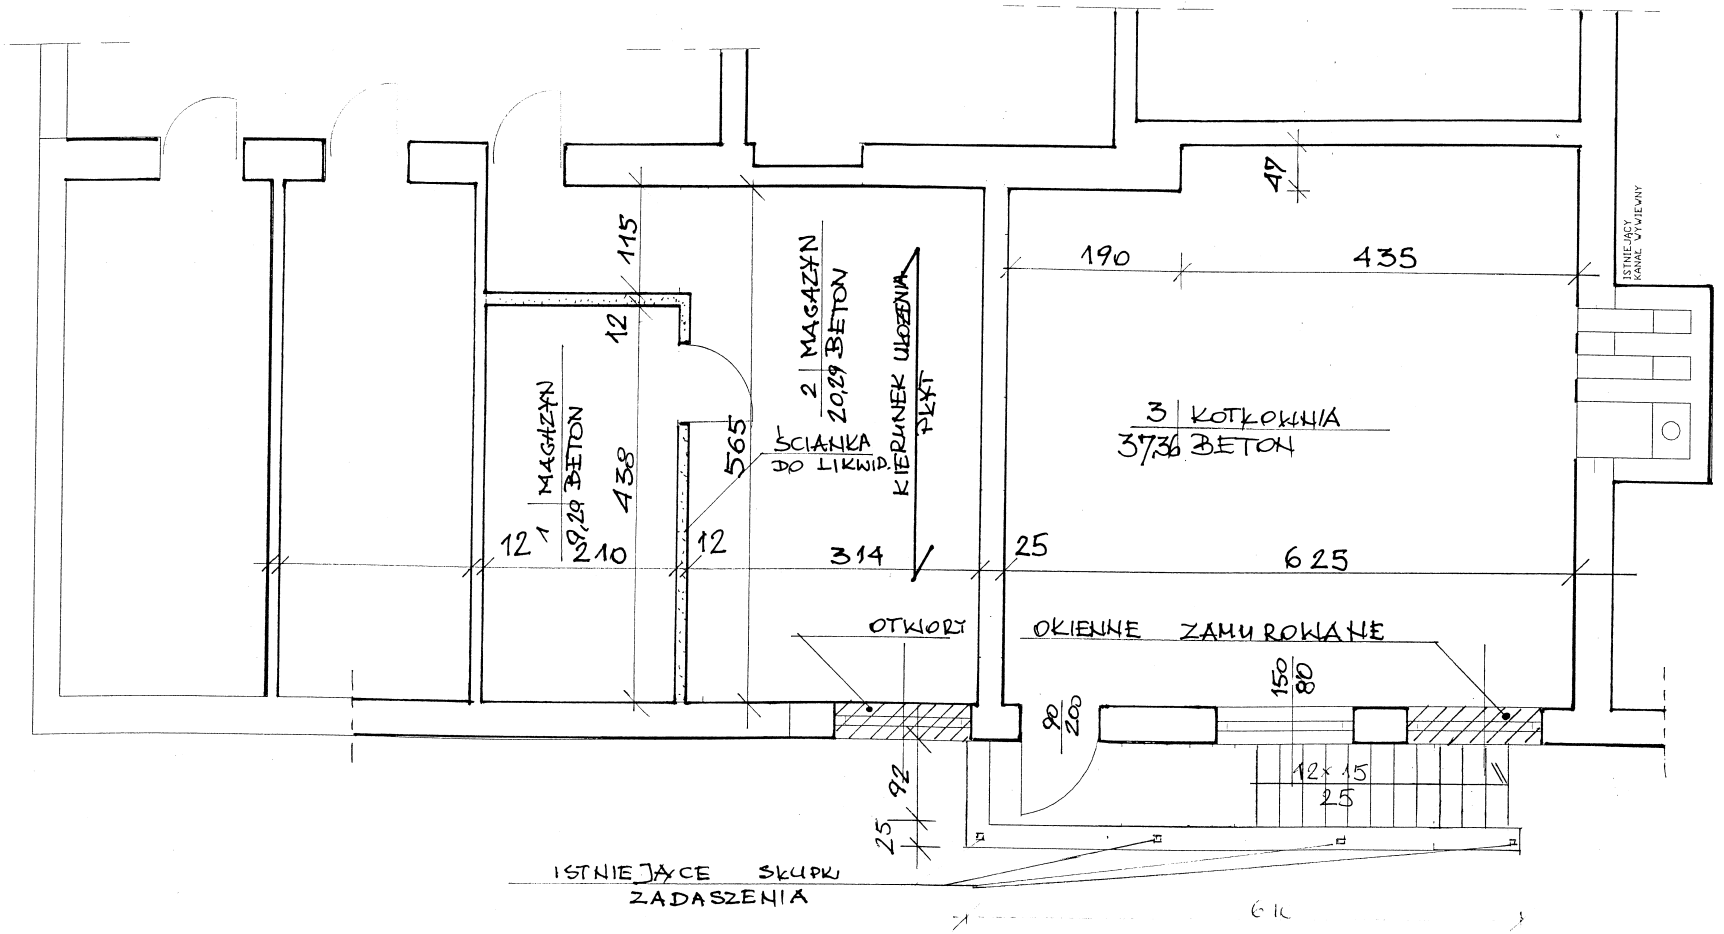

UWAGA:
WYSOKOŚĆ POMIESZCZEŃ
2,75 m

Biuro Obsługi Budownictwa "Mobo" B Wierzchowski Wola Łącka 13/1 09-520 Łąck	Temat: Projekt architektoniczno-budowlany przebudowy budynku Szkoły Piotrków Kujawski Włocławska 37			Data 02.2015
Temat rysunku: Kotłownia - Inwentaryzacja				
Inwestor:	Miasto i Gmina Piotrków Kujawski			
Projektant:	mgr inż. Bogusław Wierzchowski	Nr uprawnień: 34/91/139/94/16/94/89/86	Skala	Nr rys.
Sprawdzajacy	mgr inż. Przemysław Wierzchowski	.MAZ/0026/POOK/11	1:50	A 2