RZUT KONSTRUKCJI DACHU

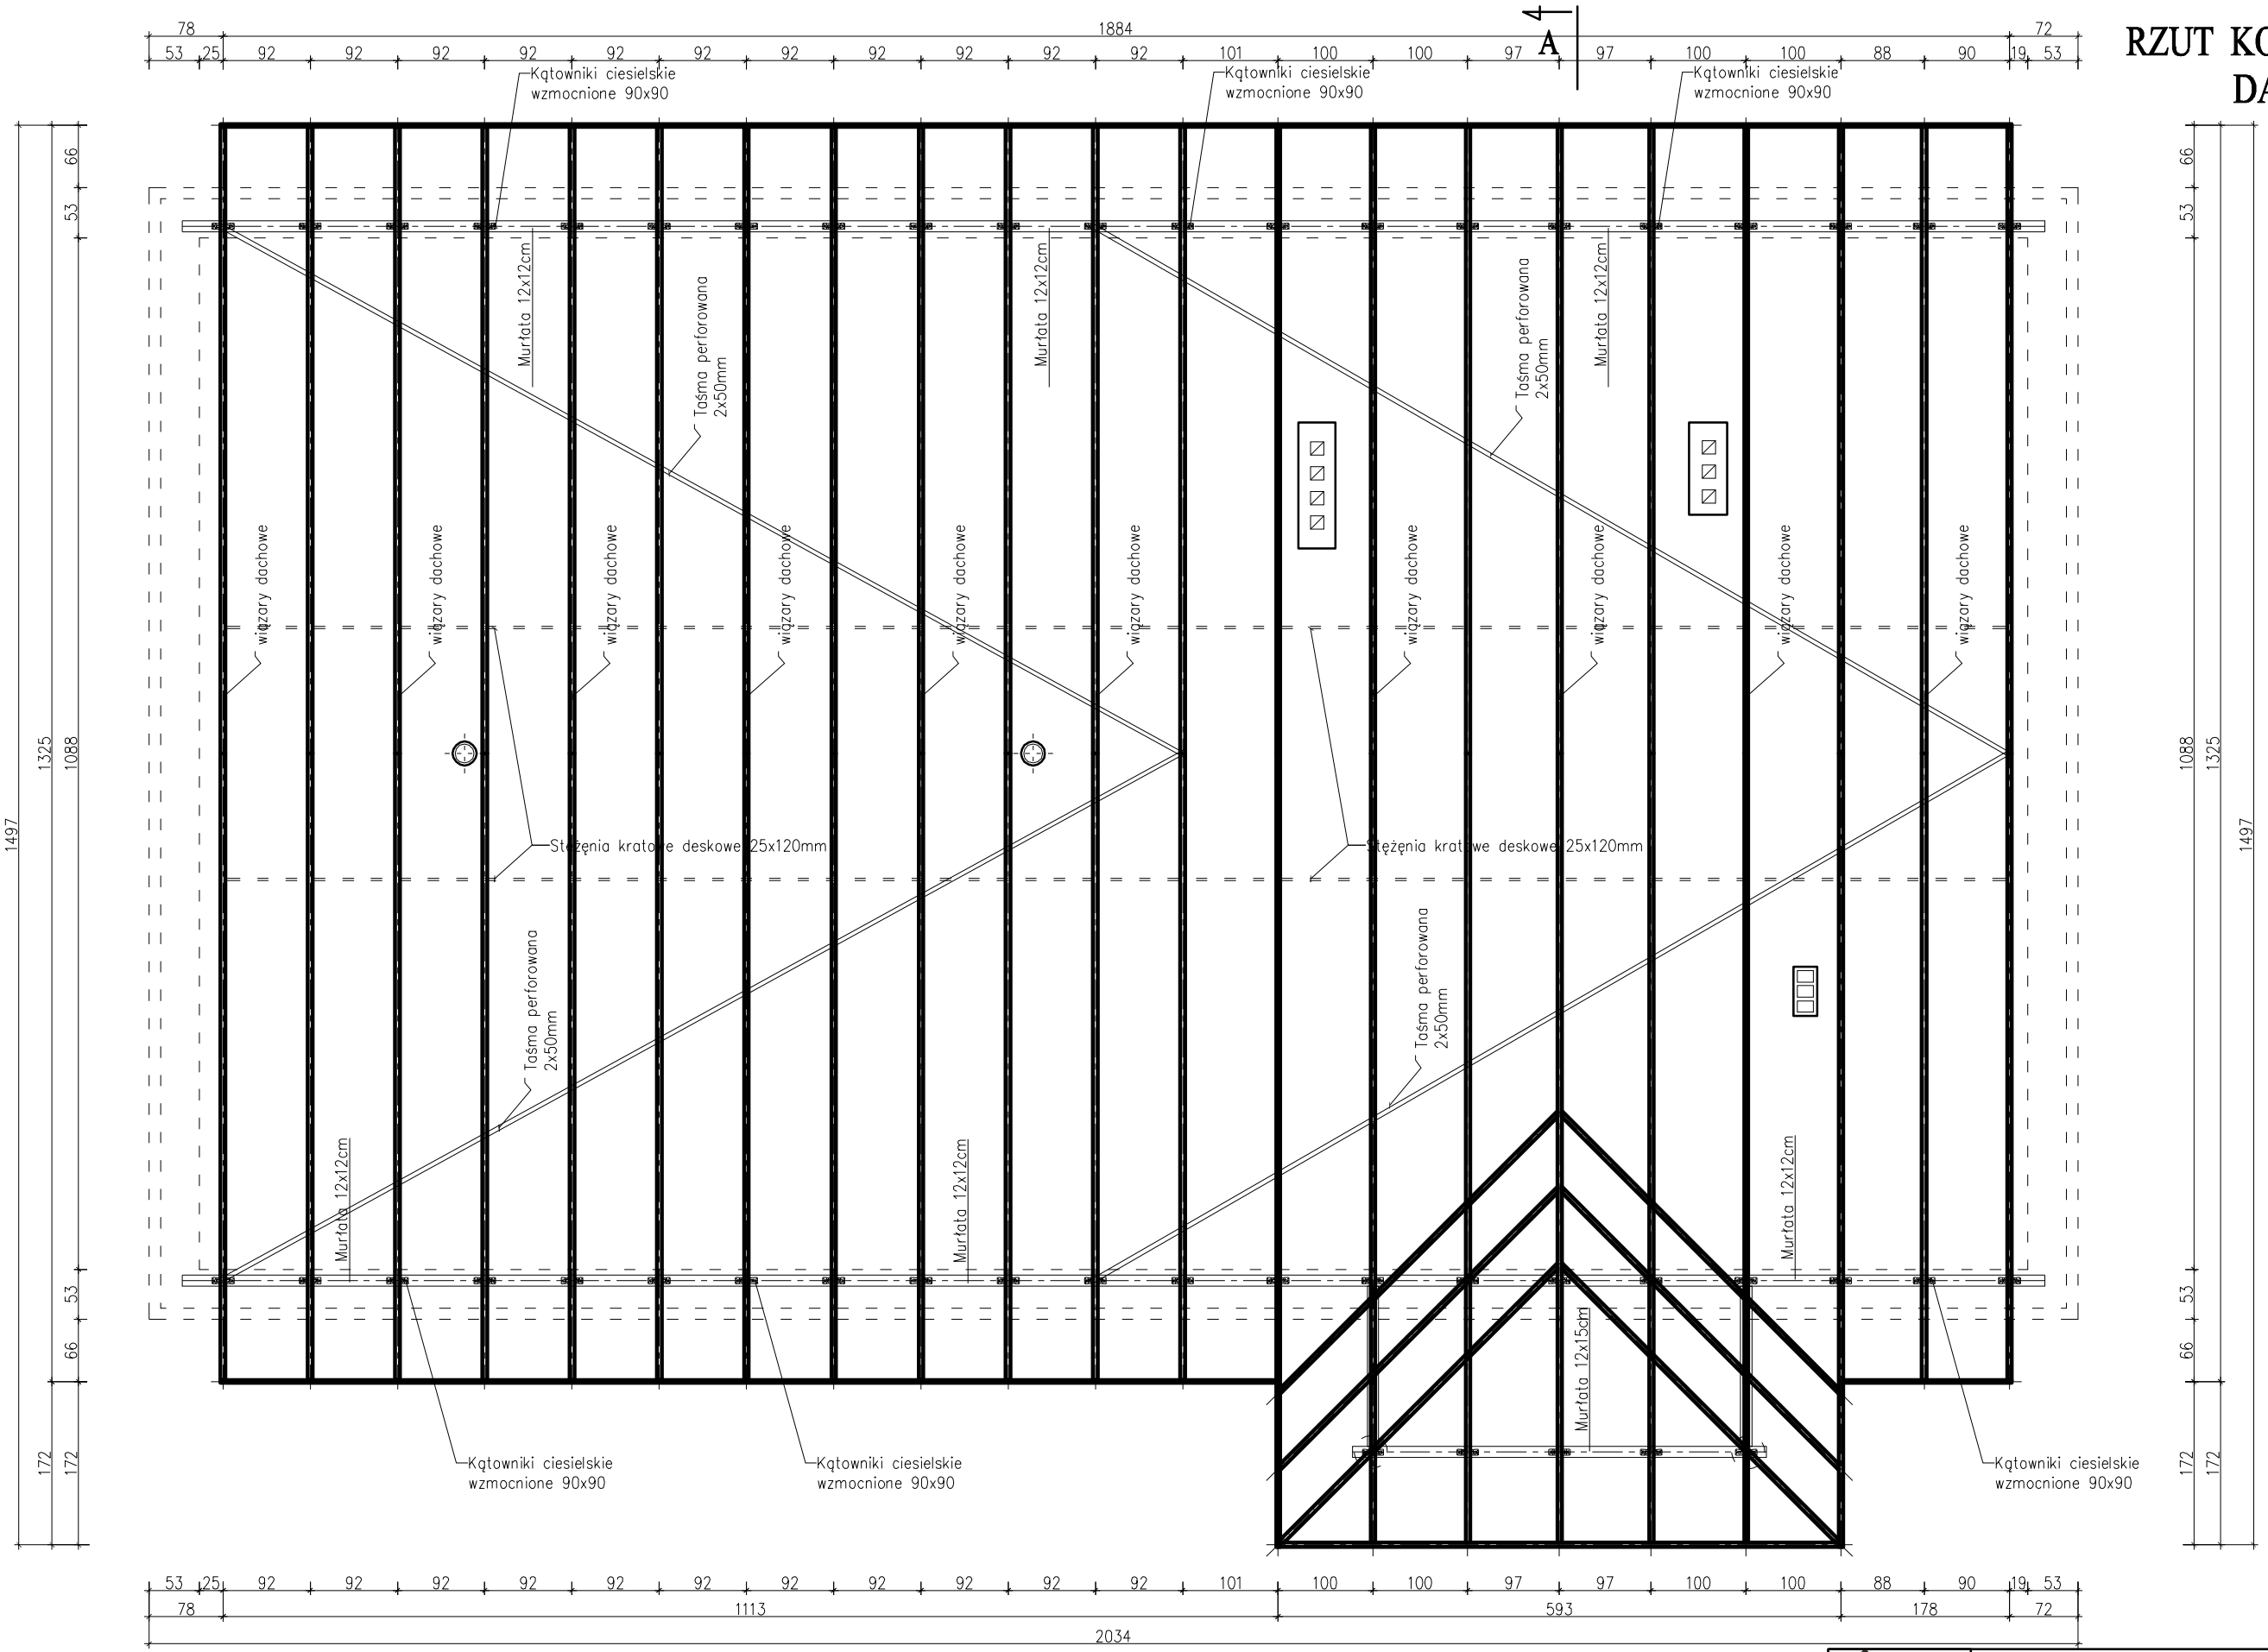

BIURO USŁUG PROJEKTOWYCH	BIURO USŁUG PROJEKTOWYCH INŻ. WOJCIECH DZIERŻAWSKI BRONIEWEK 41, 88-200 RADZIEJÓW		
OBIEKT	PRZEBUDOWA ŚWIETLICY WIEJSKIEJ 88-230 PIOTRKÓW KUJAWSKI, ZBOROWIEC, DZ. NR 131/1		
BRANŻA	ARCHITEKTONICZNO-KONSTRUKCYJNA		
PROJEKTANT	TECH. STANISŁAW KANIA UPR. BUD. NR EWID. 1367/75/Bg		
ASYSTENT PROJEKTANTA	INŻ. WOJCIECH DZIERŻAWSKI		
DATA 01.08.2010	RZUT KONSTRUKCJI DACHU	SKALA 1:50	RYS. 3