


RZUT POŁACI DACHOWEJ

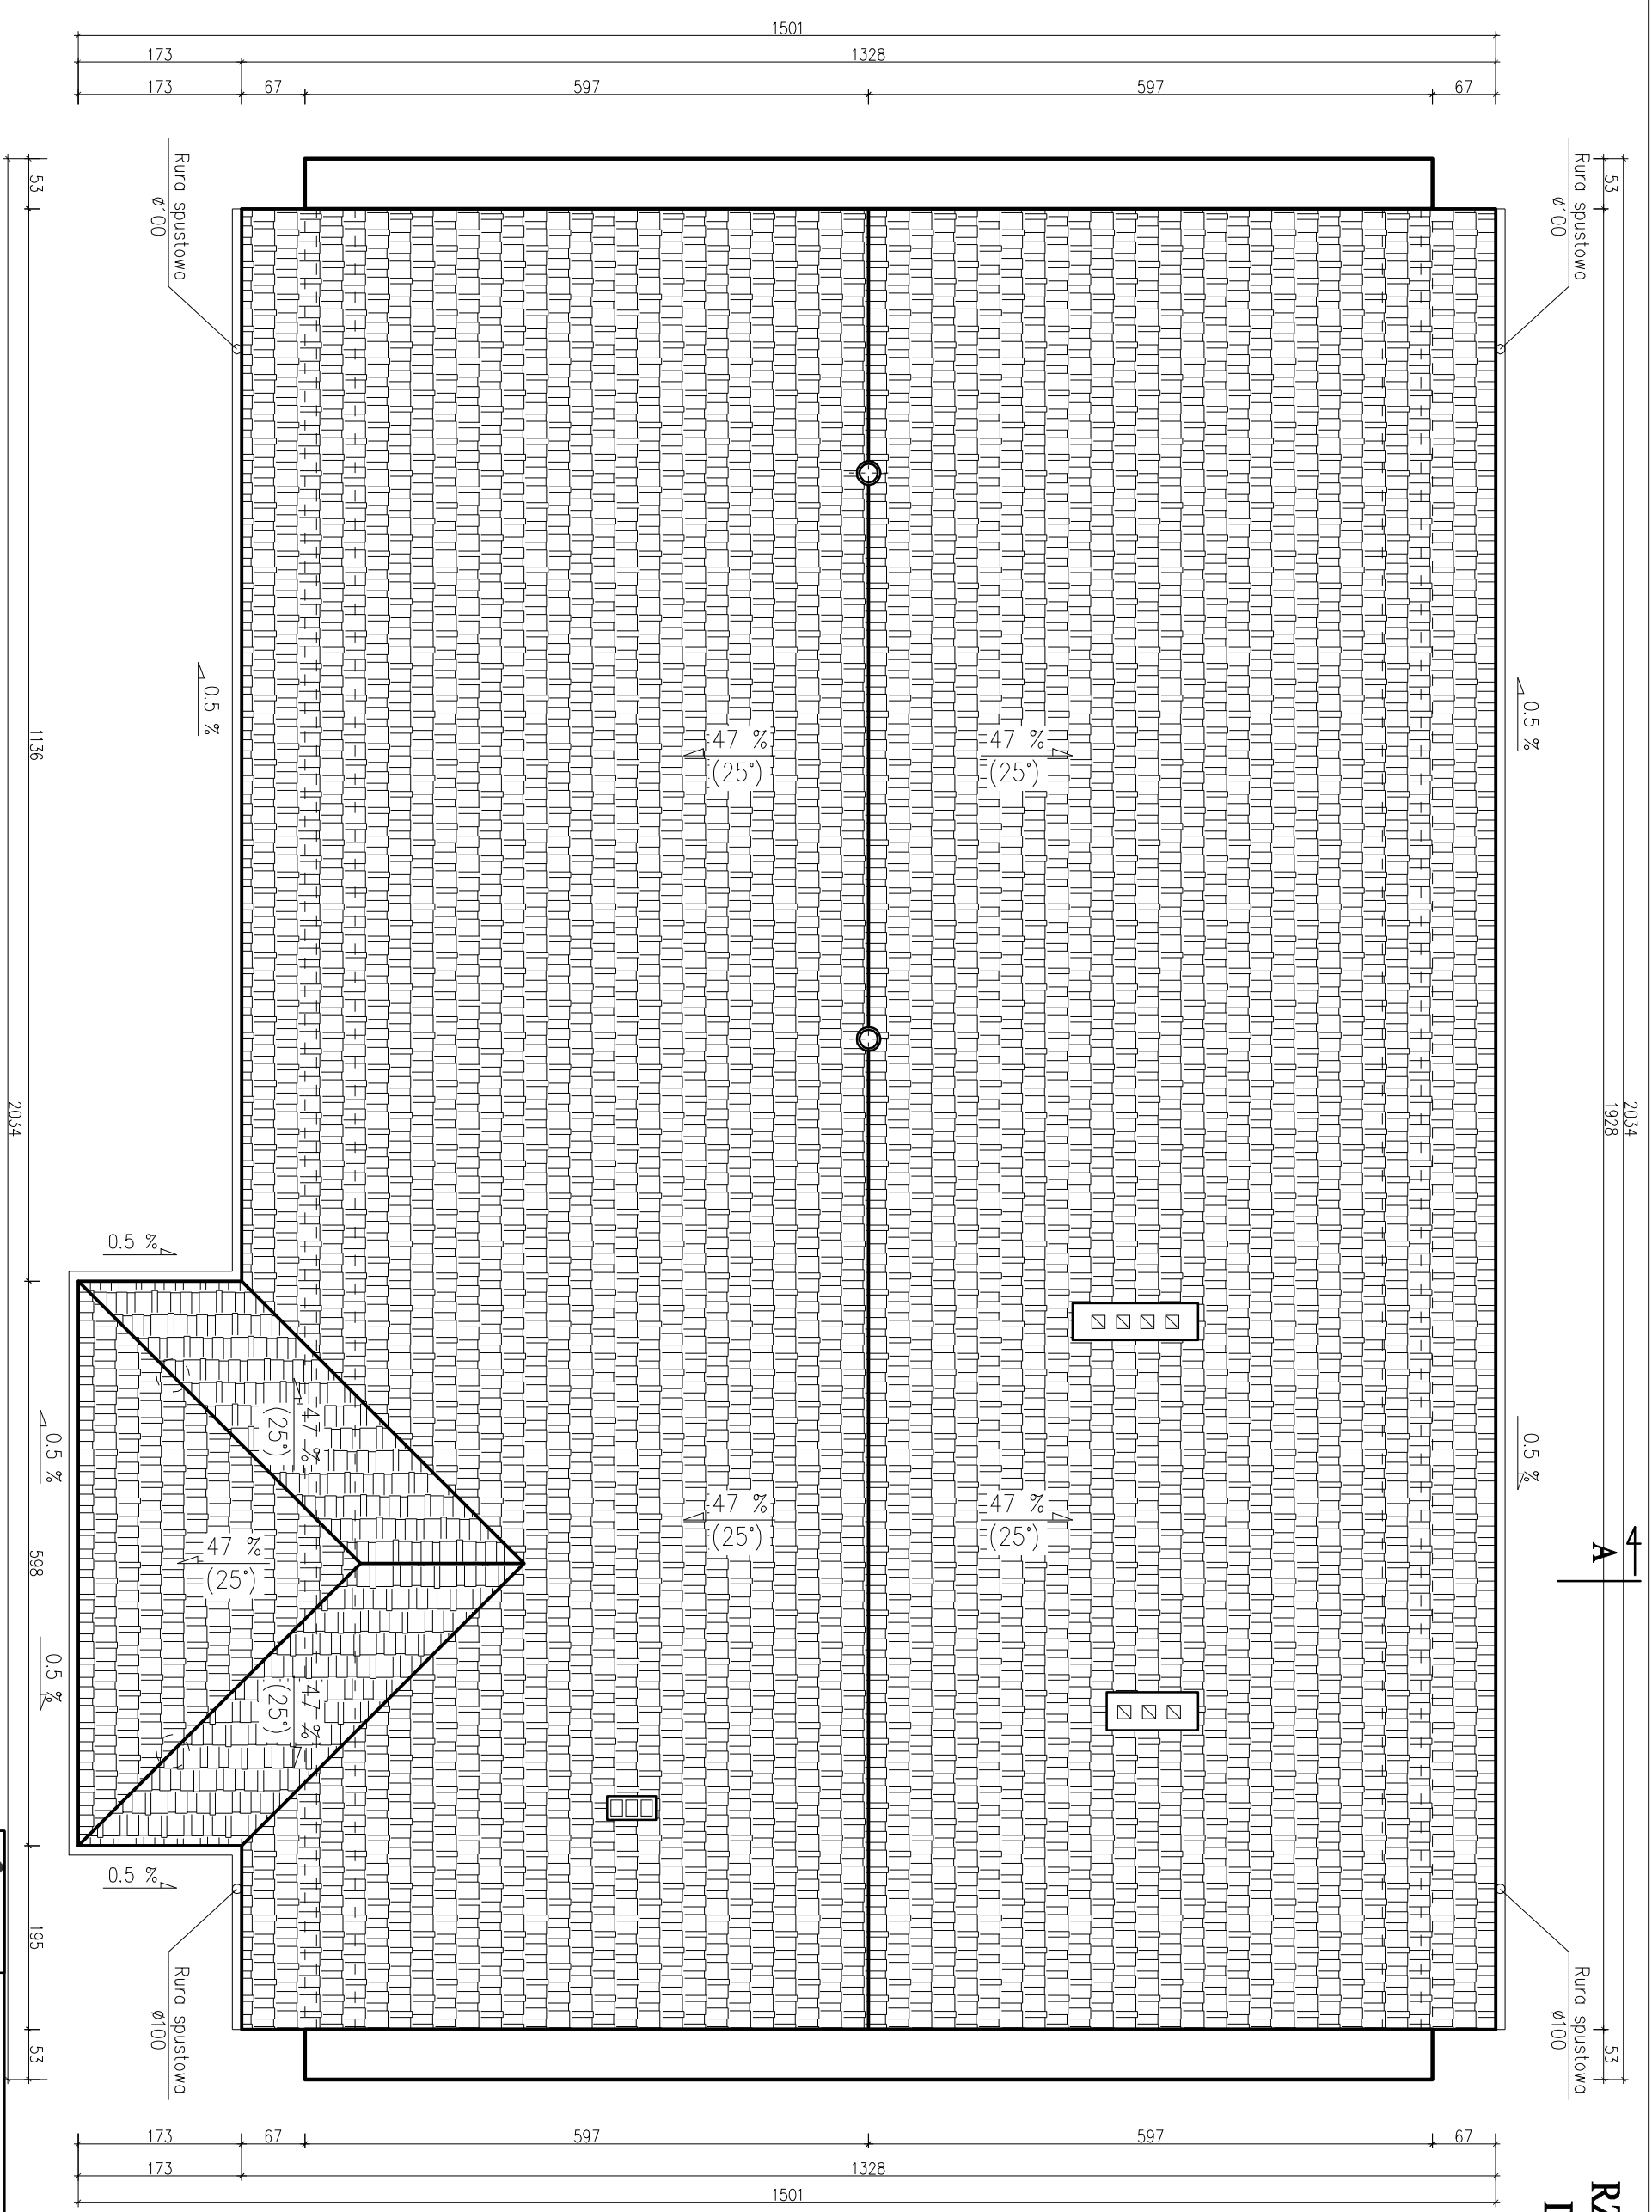

<p>Biuro Usług Projektowych</p>	<p>BIURO USŁUG PROJEKTOWYCH INŻ. WOJCIECH DZIERŻAWSKI BRONIEWEK 41, 88-200 RAOZIEŁÓW</p>
	<p>PRZEBUDOWA ŚWIECICY WIEJSKIEJ 88-230 PIOTRKÓW KULAWSKI, ZBOROWIEC, DZ. NR 131/1</p>
<p>OBIEKT</p>	<p>ARCHITEKTONICZNO-KONSTRUKCYJNA</p>
<p>BRANŻA</p>	<p>TECH. STANISŁAW KANIA</p>
<p>PROJEKTANT</p>	<p>UPR. BUD. NR EWID. 1367/75/B9</p>
<p>ASISTENT PROJEKTANTA</p>	<p>INŻ. WOJCIECH DZIERŻAWSKI</p>
<p>DATA 01.08.2010</p>	<p>RZUT POŁACI DACHOWEJ</p>
	<p>SKALA 1:50</p>
	<p>RYS. 4</p>