
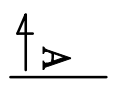


**RZUT PRZYZIEMIA
INWENTARYZACJA**

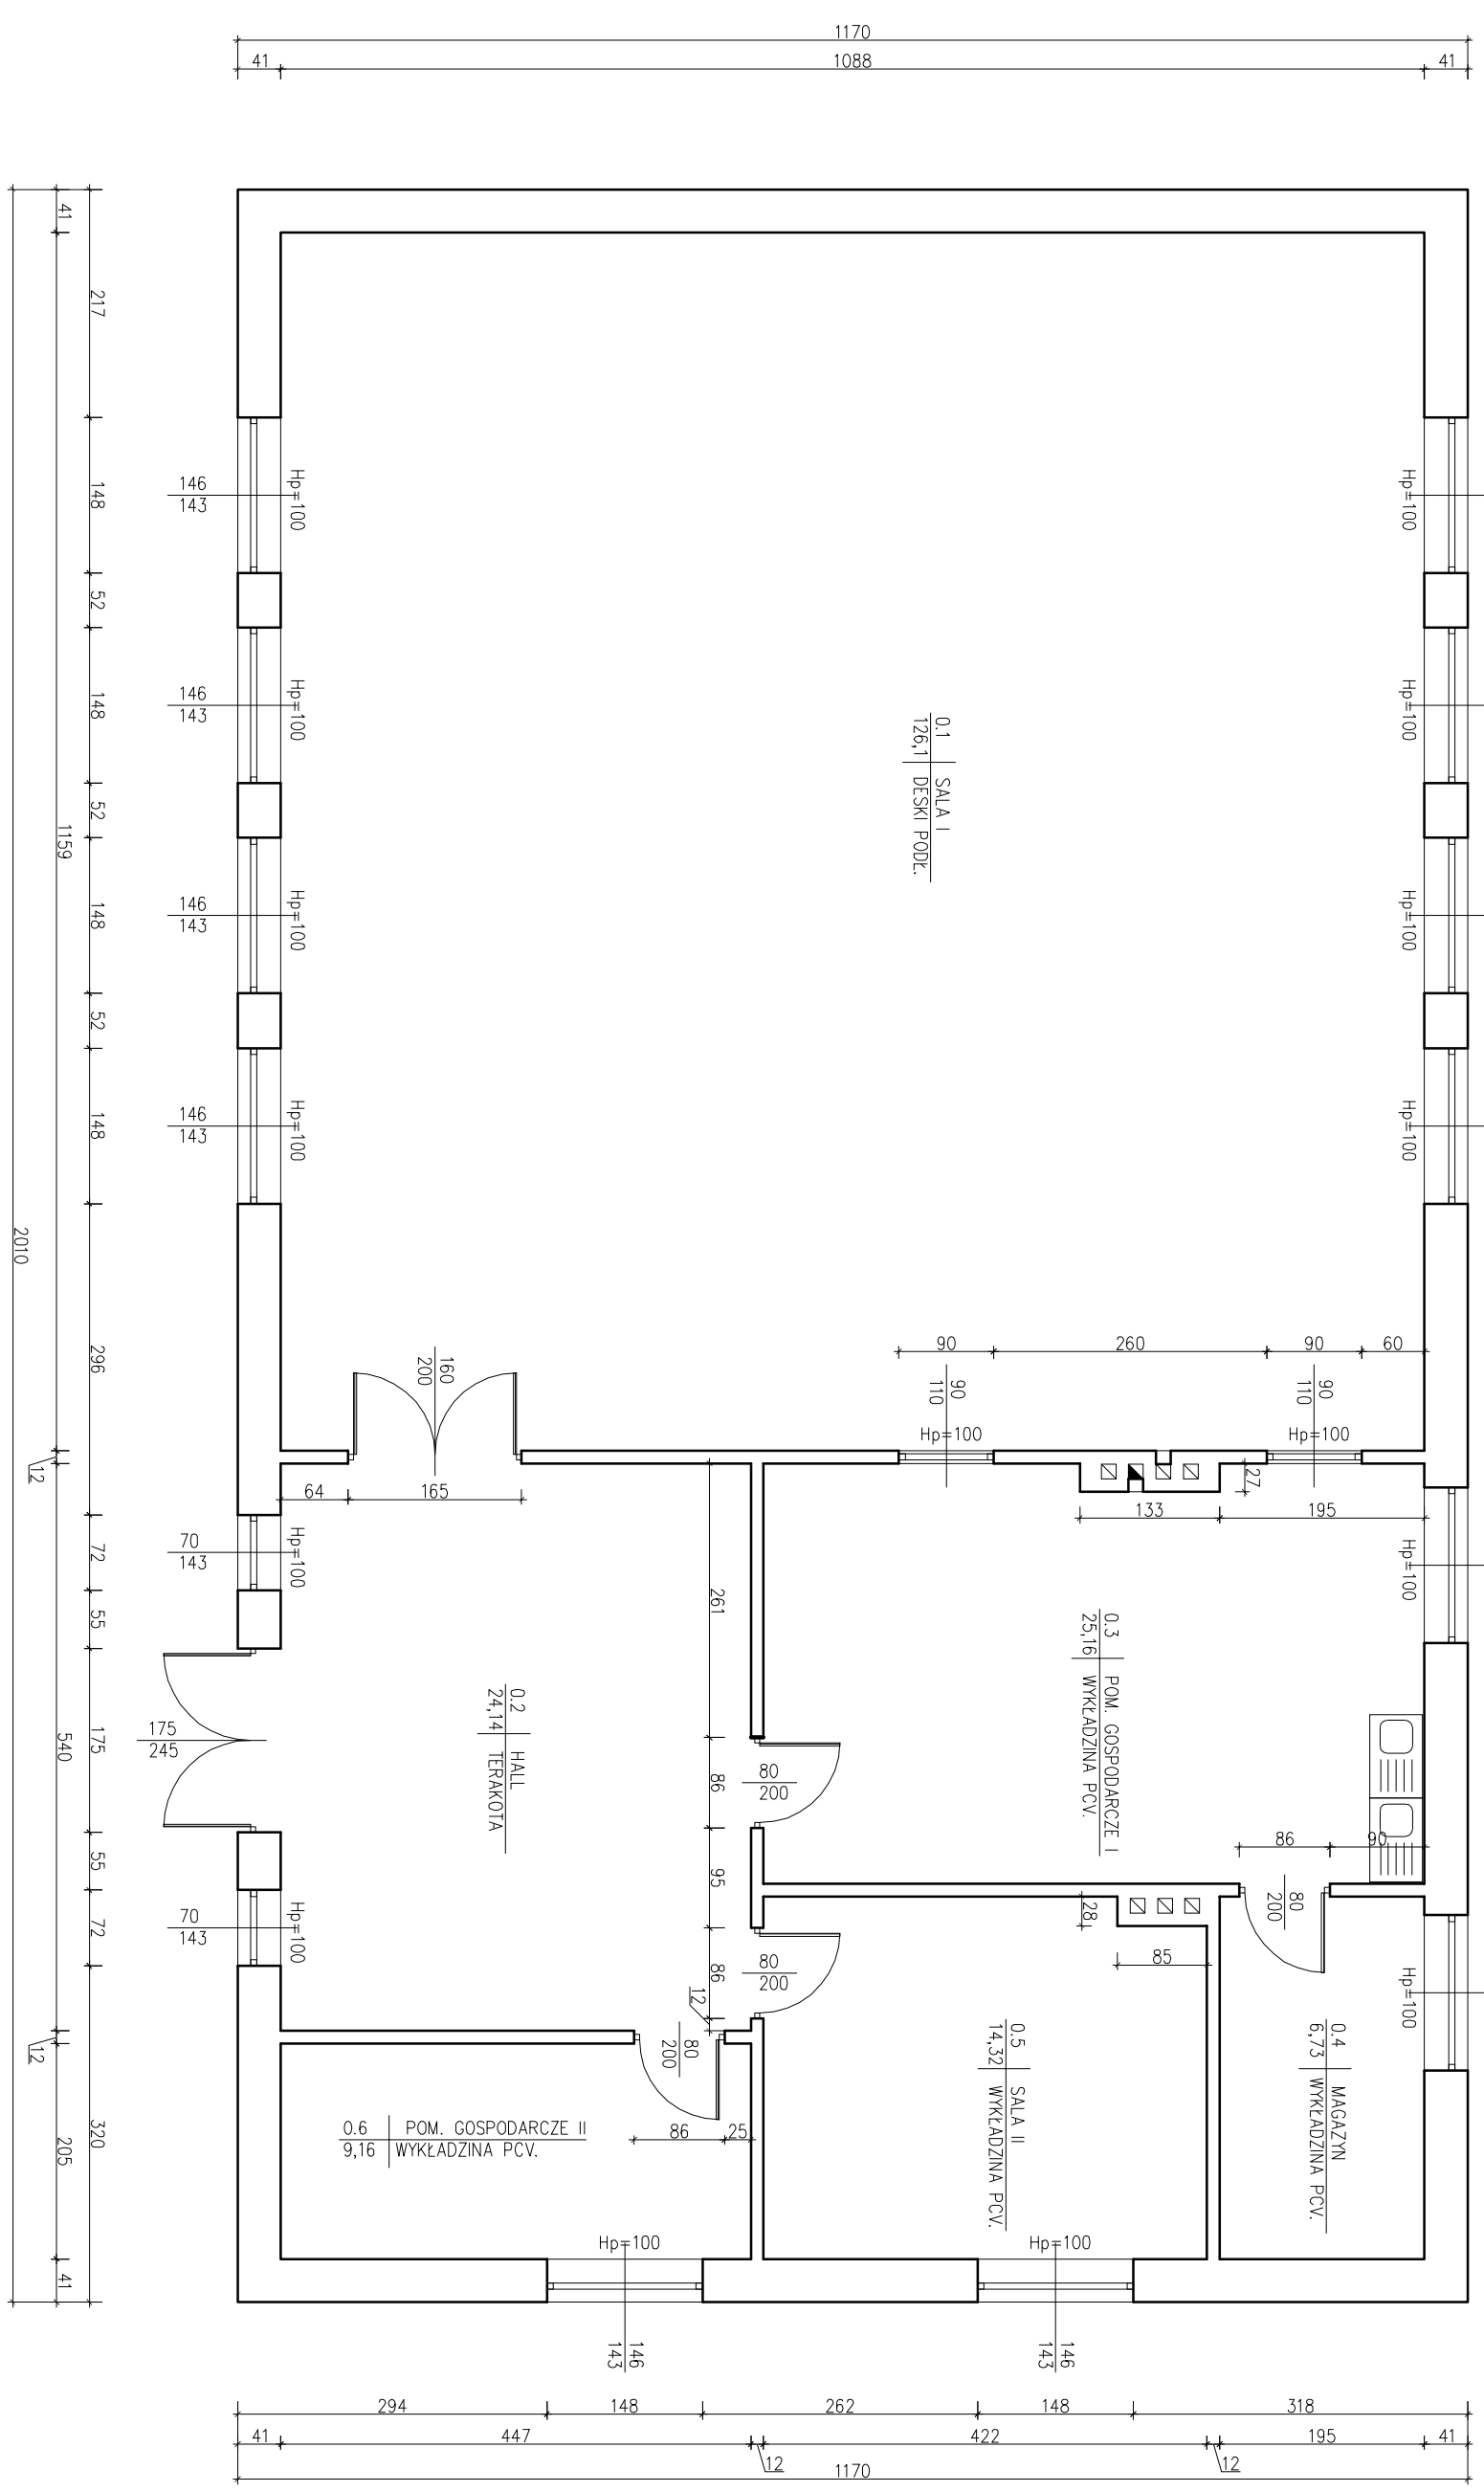

	BIURO USŁUG PROJEKTOWYCH	BIURO USŁUG PROJEKTOWYCH INŻ. WOJCIECH DZIERŻAWSKI BRONIEWEK 41, 88-200 RADZIEŁÓW
	OBIEKT	PRZEBUDOWA ŚWIETLICY WIEJSKIEJ 88-230 PIOTRÓW KUŁAWSKI, ZBOROWIEC, DZ. NR 131/1
BRANŻA	ARCHITEKTONICZNO-KONSTRUKCYJNA	TECH. STANISŁAW KANIA UPR. BUD. NR EWID. 1367/75/Bg
PROJEKTANT	INŻ. WOJCIECH DZIERŻAWSKI	
ASISTENT PROJEKTANTA		
DATA	01.08.2010	RZUT PRZYZIEMIA – INWENTARYZACJA
	SKALA 1:50	RYS. 2