# RZUT PRZYZIEMIA

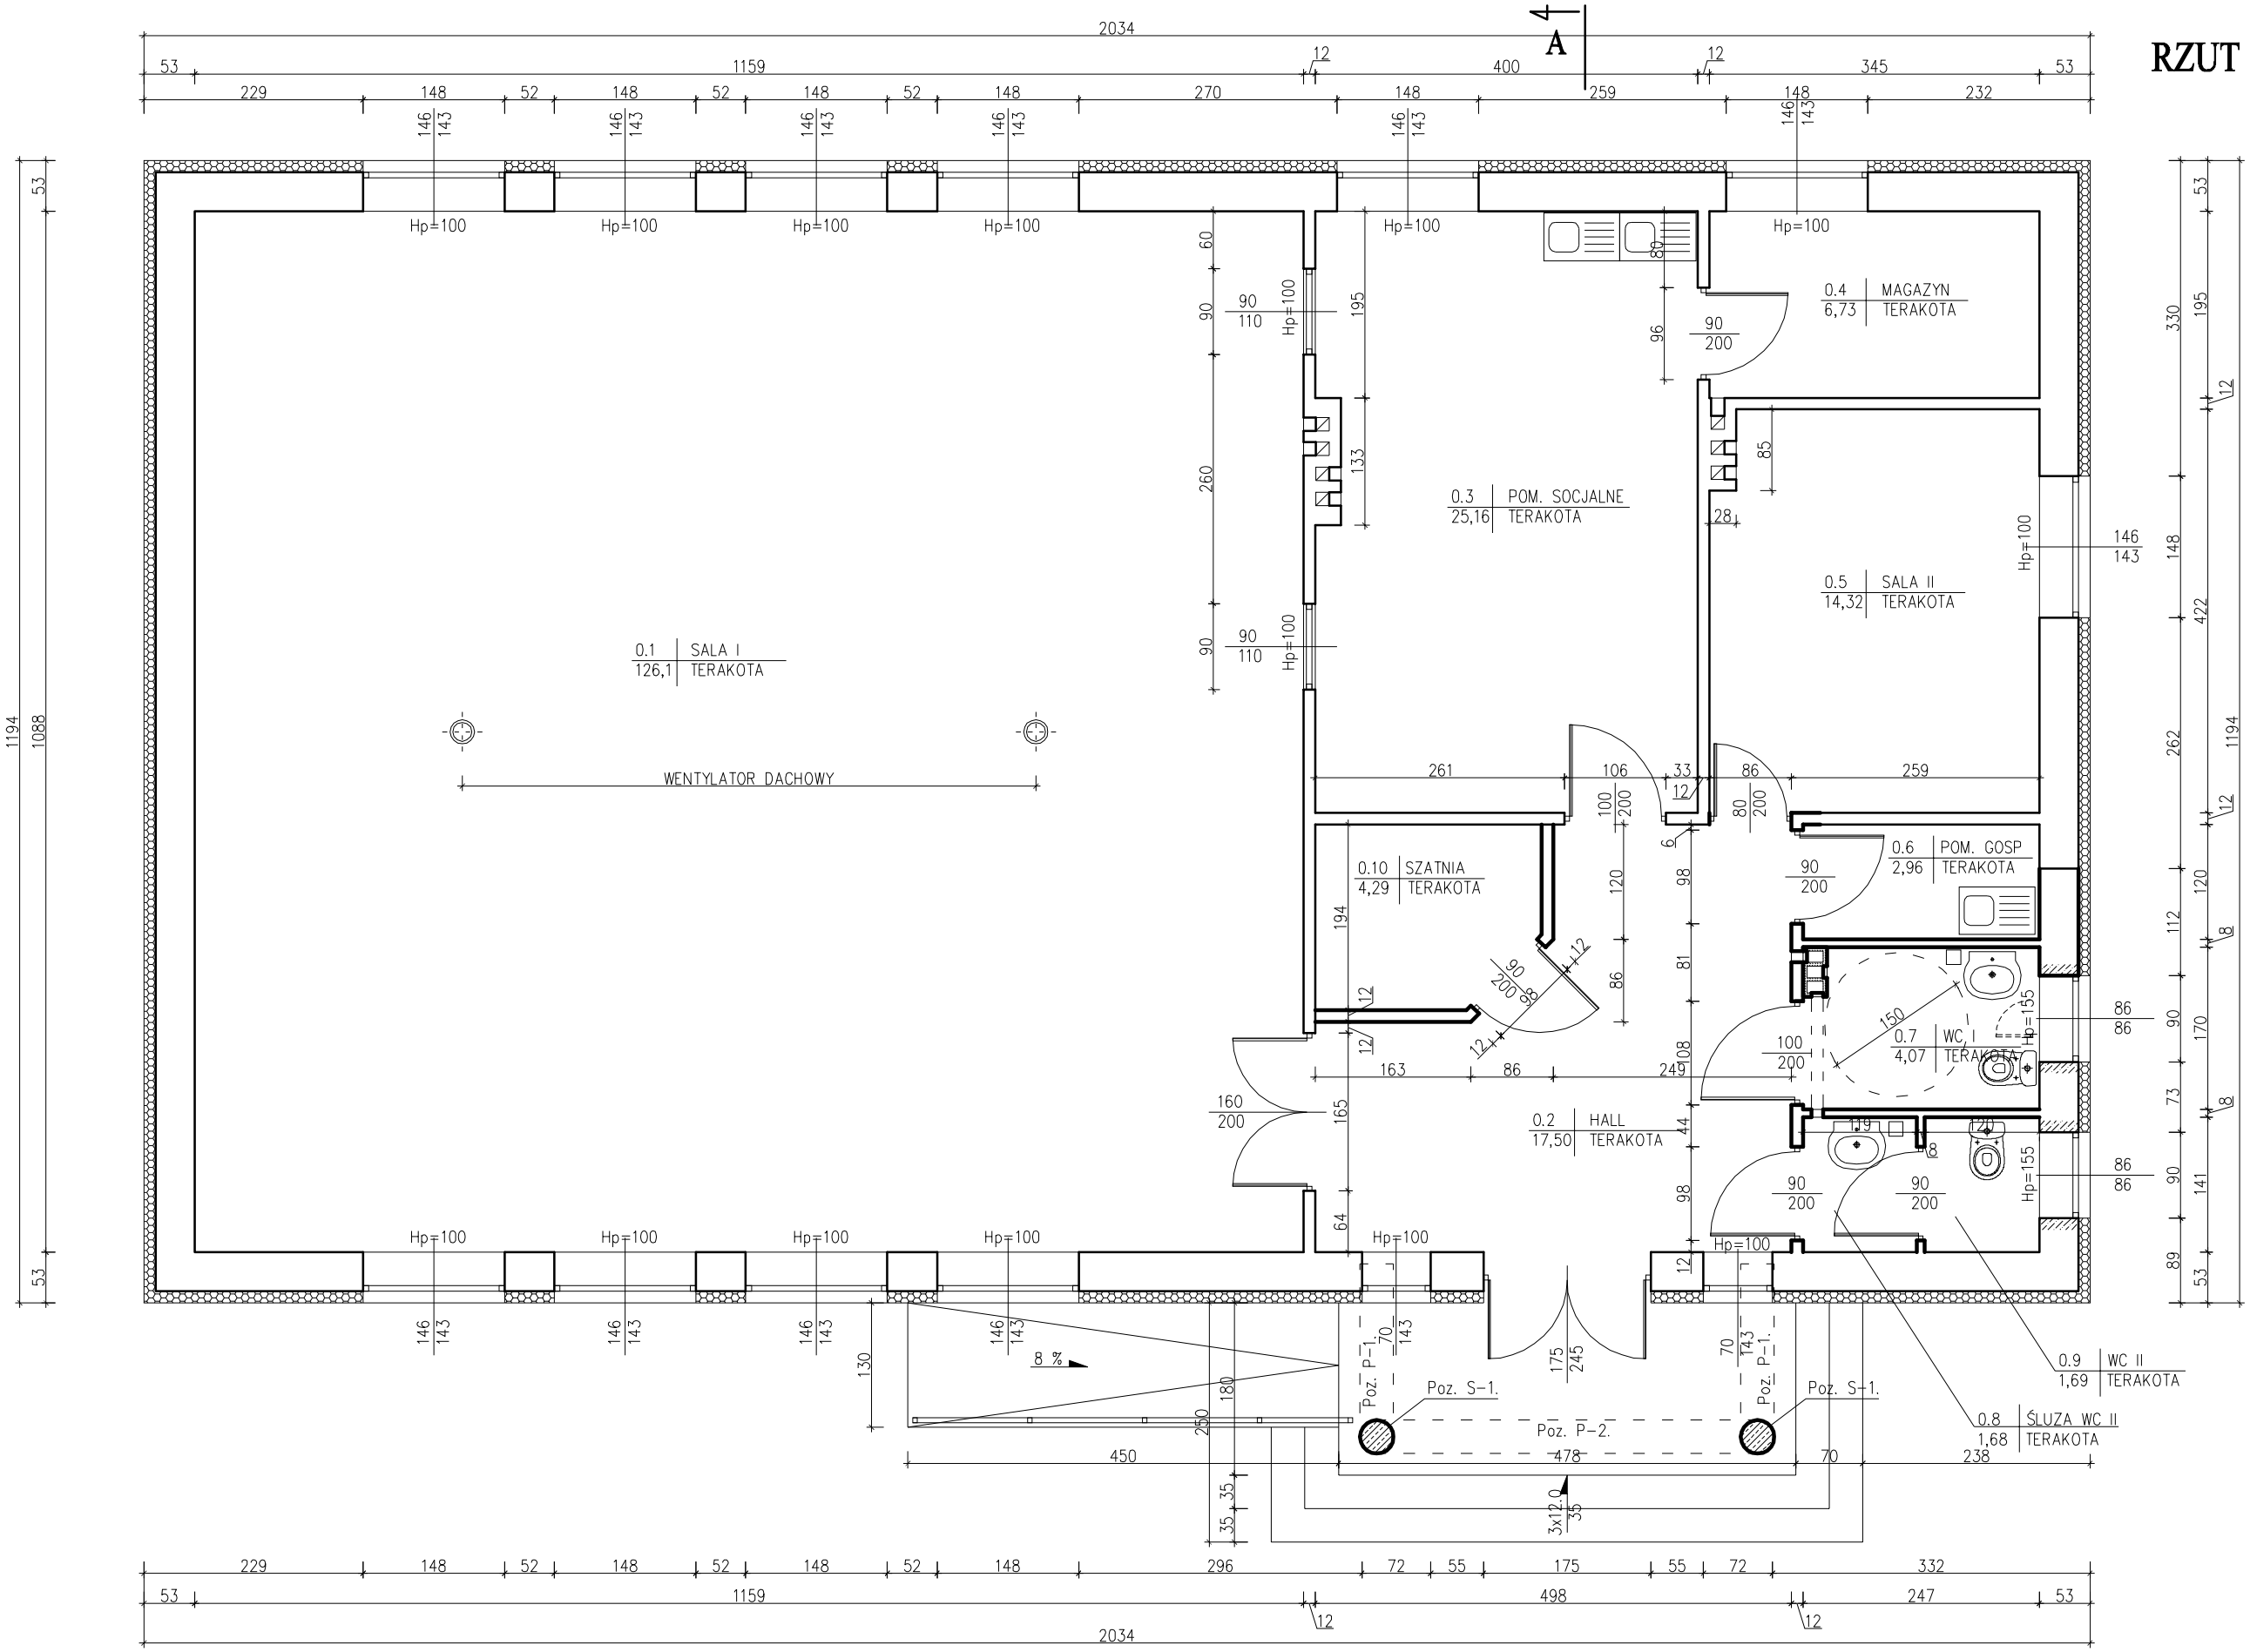


– Ściany projektowane

– Ściany istniejące

| | | | |
|---|---|---|---|
| BIURO USŁUG PROJEKTOWYCH | BIURO USŁUG PROJEKTOWYCH INŻ. WOJCIECH DZIERŻAWSKI<br>BRONIEWEK 41, 88–200 RADZIEJÓW | | |
| OBIEKT | PRZEBUDOWA ŚWIETLICY WIEJSKIEJ<br>88–230 PIOTRKÓW KUJAWSKI, ZBOROWIEC, DZ. NR 131/1 | | |
| BRANŻA | ARCHITEKTONICZNO–KONSTRUKCYJNA | | |
| PROJEKTANT | TECH. STANISŁAW KANIA<br>UPR. BUD. NR EWID. 1367/75/Bg | | |
| ASYSTENT PROJEKTANTA | INŻ. WOJCIECH DZIERŻAWSKI | | |
| DATA 01.08.2010 | RZUT PRZYZIEMIA | SKALA 1:50 | RYS. 2 |