PRZEKRÓJ KONSTRUKCYJNY ZJAZDU
SKALA 1 : 25

STAROSTA RADZIEJOWSKI

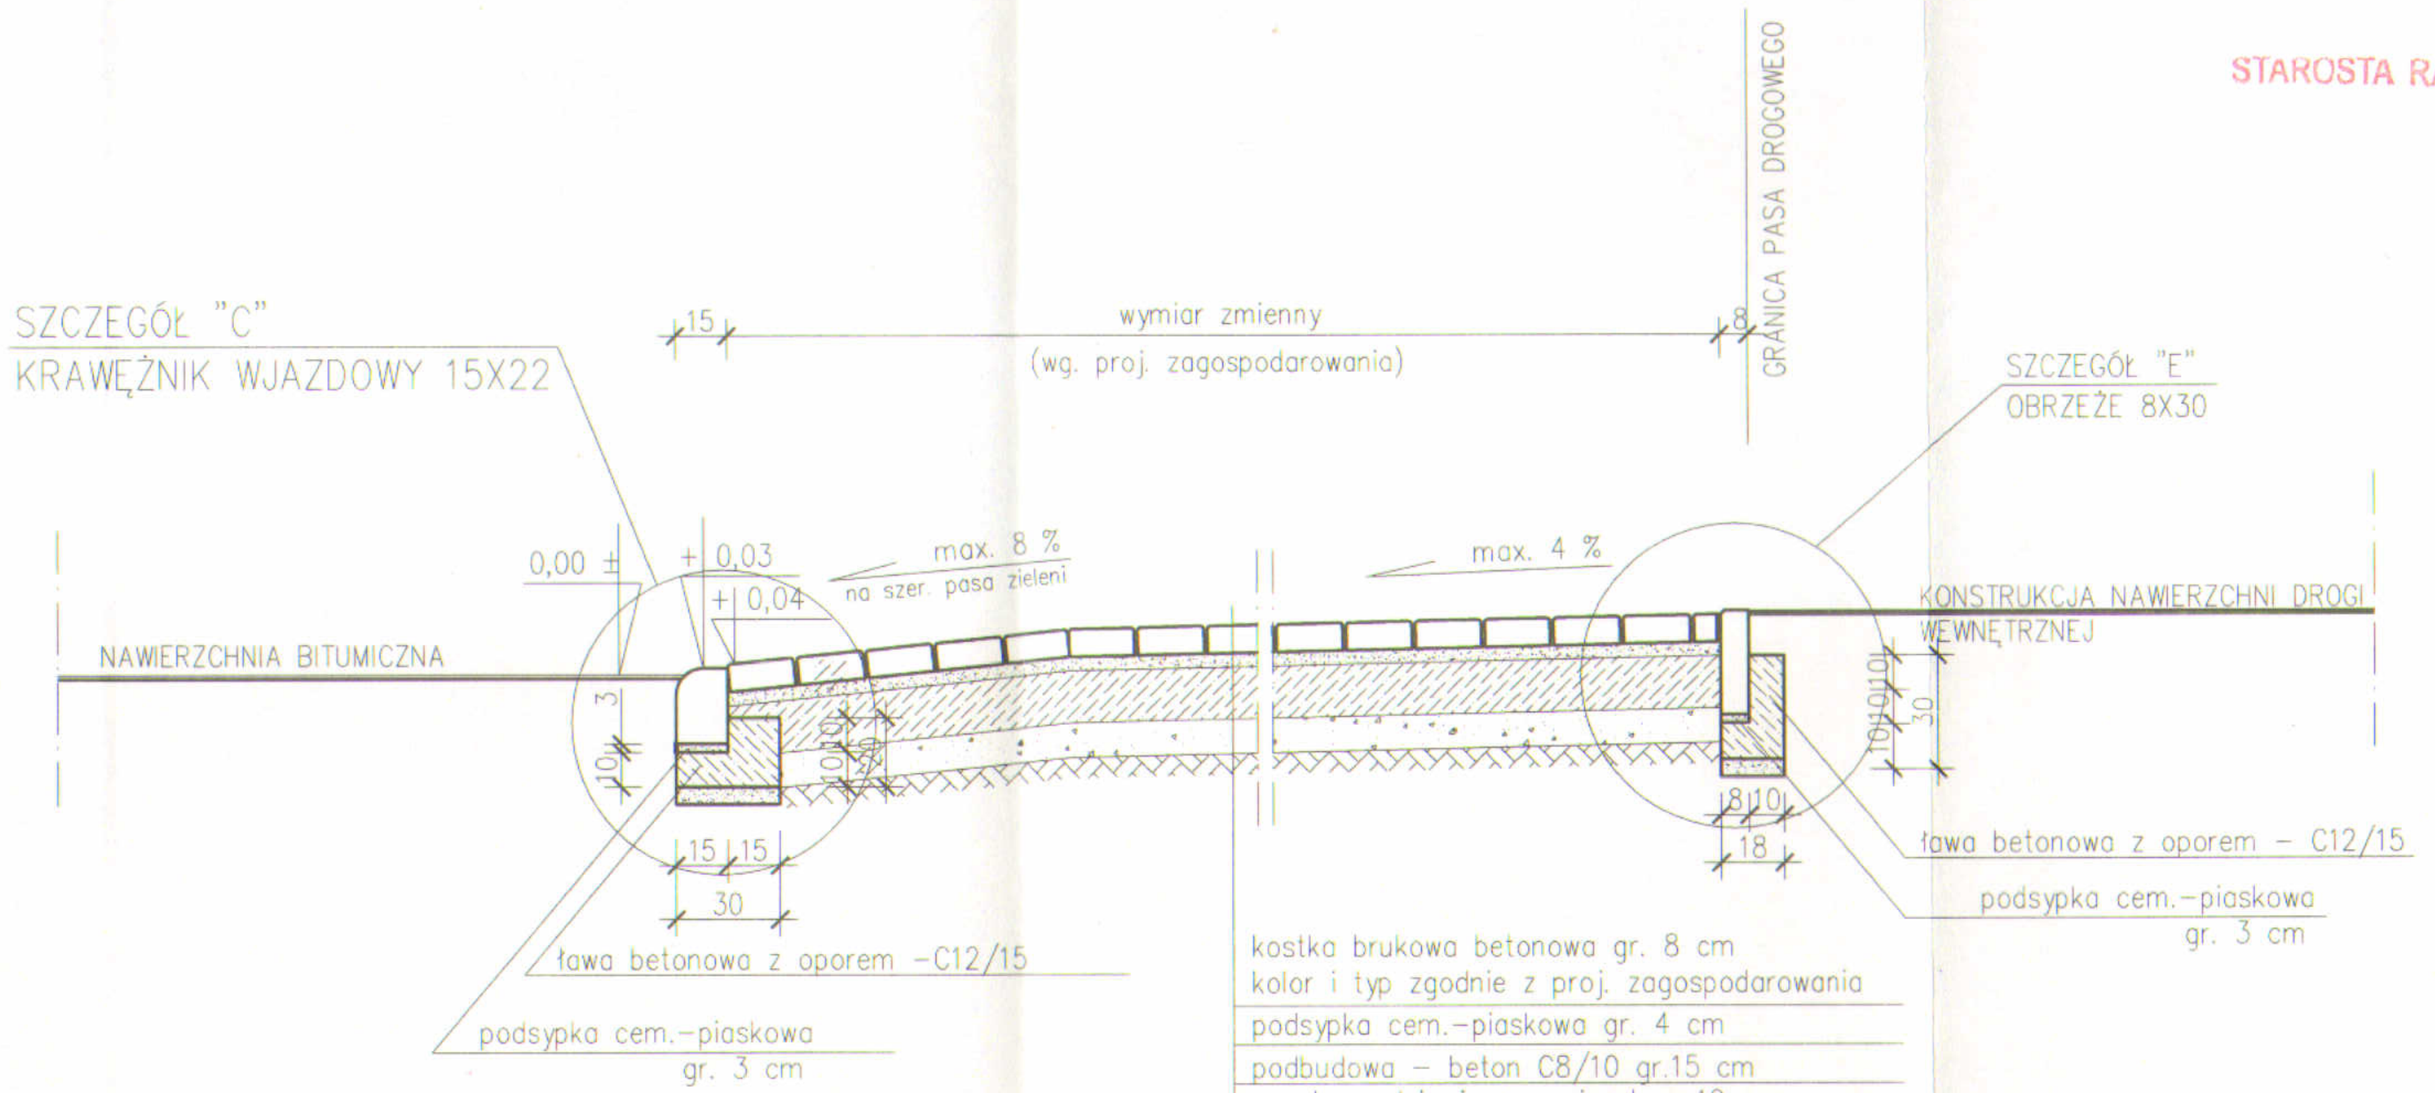

kostka brukowa betonowa gr. 8 cm kolor i typ zgodnie z proj. zagospodarowania
podsypka cem.-piaskowa gr. 4 cm
podbudowa - beton C8/10 gr.15 cm
warstwa odcinająca - piasek gr.10 cm
sprofilowane i zagęszczone podłoże gruntowe Wx≥1,0

BIURO USŁUG PROJEKTOWYCH	BIURO USŁUG PROJEKTOWYCH INŻ. WOJCIECH DZIERŻAWSKI BRONIEWEK 41, 88-200 RADZIEJÓW TEL. 601 554 047, 605 900 140		
OBIEKT	PRZEBUDOWA DRÓG WRAZ Z BUDOWĄ ODWODNIENIA W PASIE DRÓG GMINNYCH		
ADRES BUDOWY	88-230 PIOTRKÓW KUJAWSKI, UL. KALINOWA, WIŚNIOWA DZ. NR 427/1, 420/6, 421/1, 20/13, 422/1, 895, 424		
INWESTOR	MIASTO I GMINA PIOTRKÓW KUJAWSKI, UL. KOŚCIELNA 1		
BRANŻA	DROGOWA		
PROJEKTANT:	MGR INŻ. JAROSŁAW MARZEC UPR. BUD. KUP/0026/POOD/11		
ASYSTENT PROJEKTANTA:	INŻ. WOJCIECH DZIERŻAWSKI UPR. BUD. KUP/0002/POOK/11		
DATA 06.11.2015	PRZEKRÓJ KONSTRUKCYJNY ZJAZDU	SKALA 1:25	RYS. 11

mgr inż. Jarosław Marzec
Upr. bud. do projektowania i kierowania robotami budowlanymi bez ograniczeń w specjalności drogowej
Nr KUP/0026/POOD/11
Nr KUP/0026/POOD/08