


SZCZEGÓŁY

SKALA 1:10

KRAWEŹNIK BETONOWY 15x30

SZCZEGÓŁ "A"

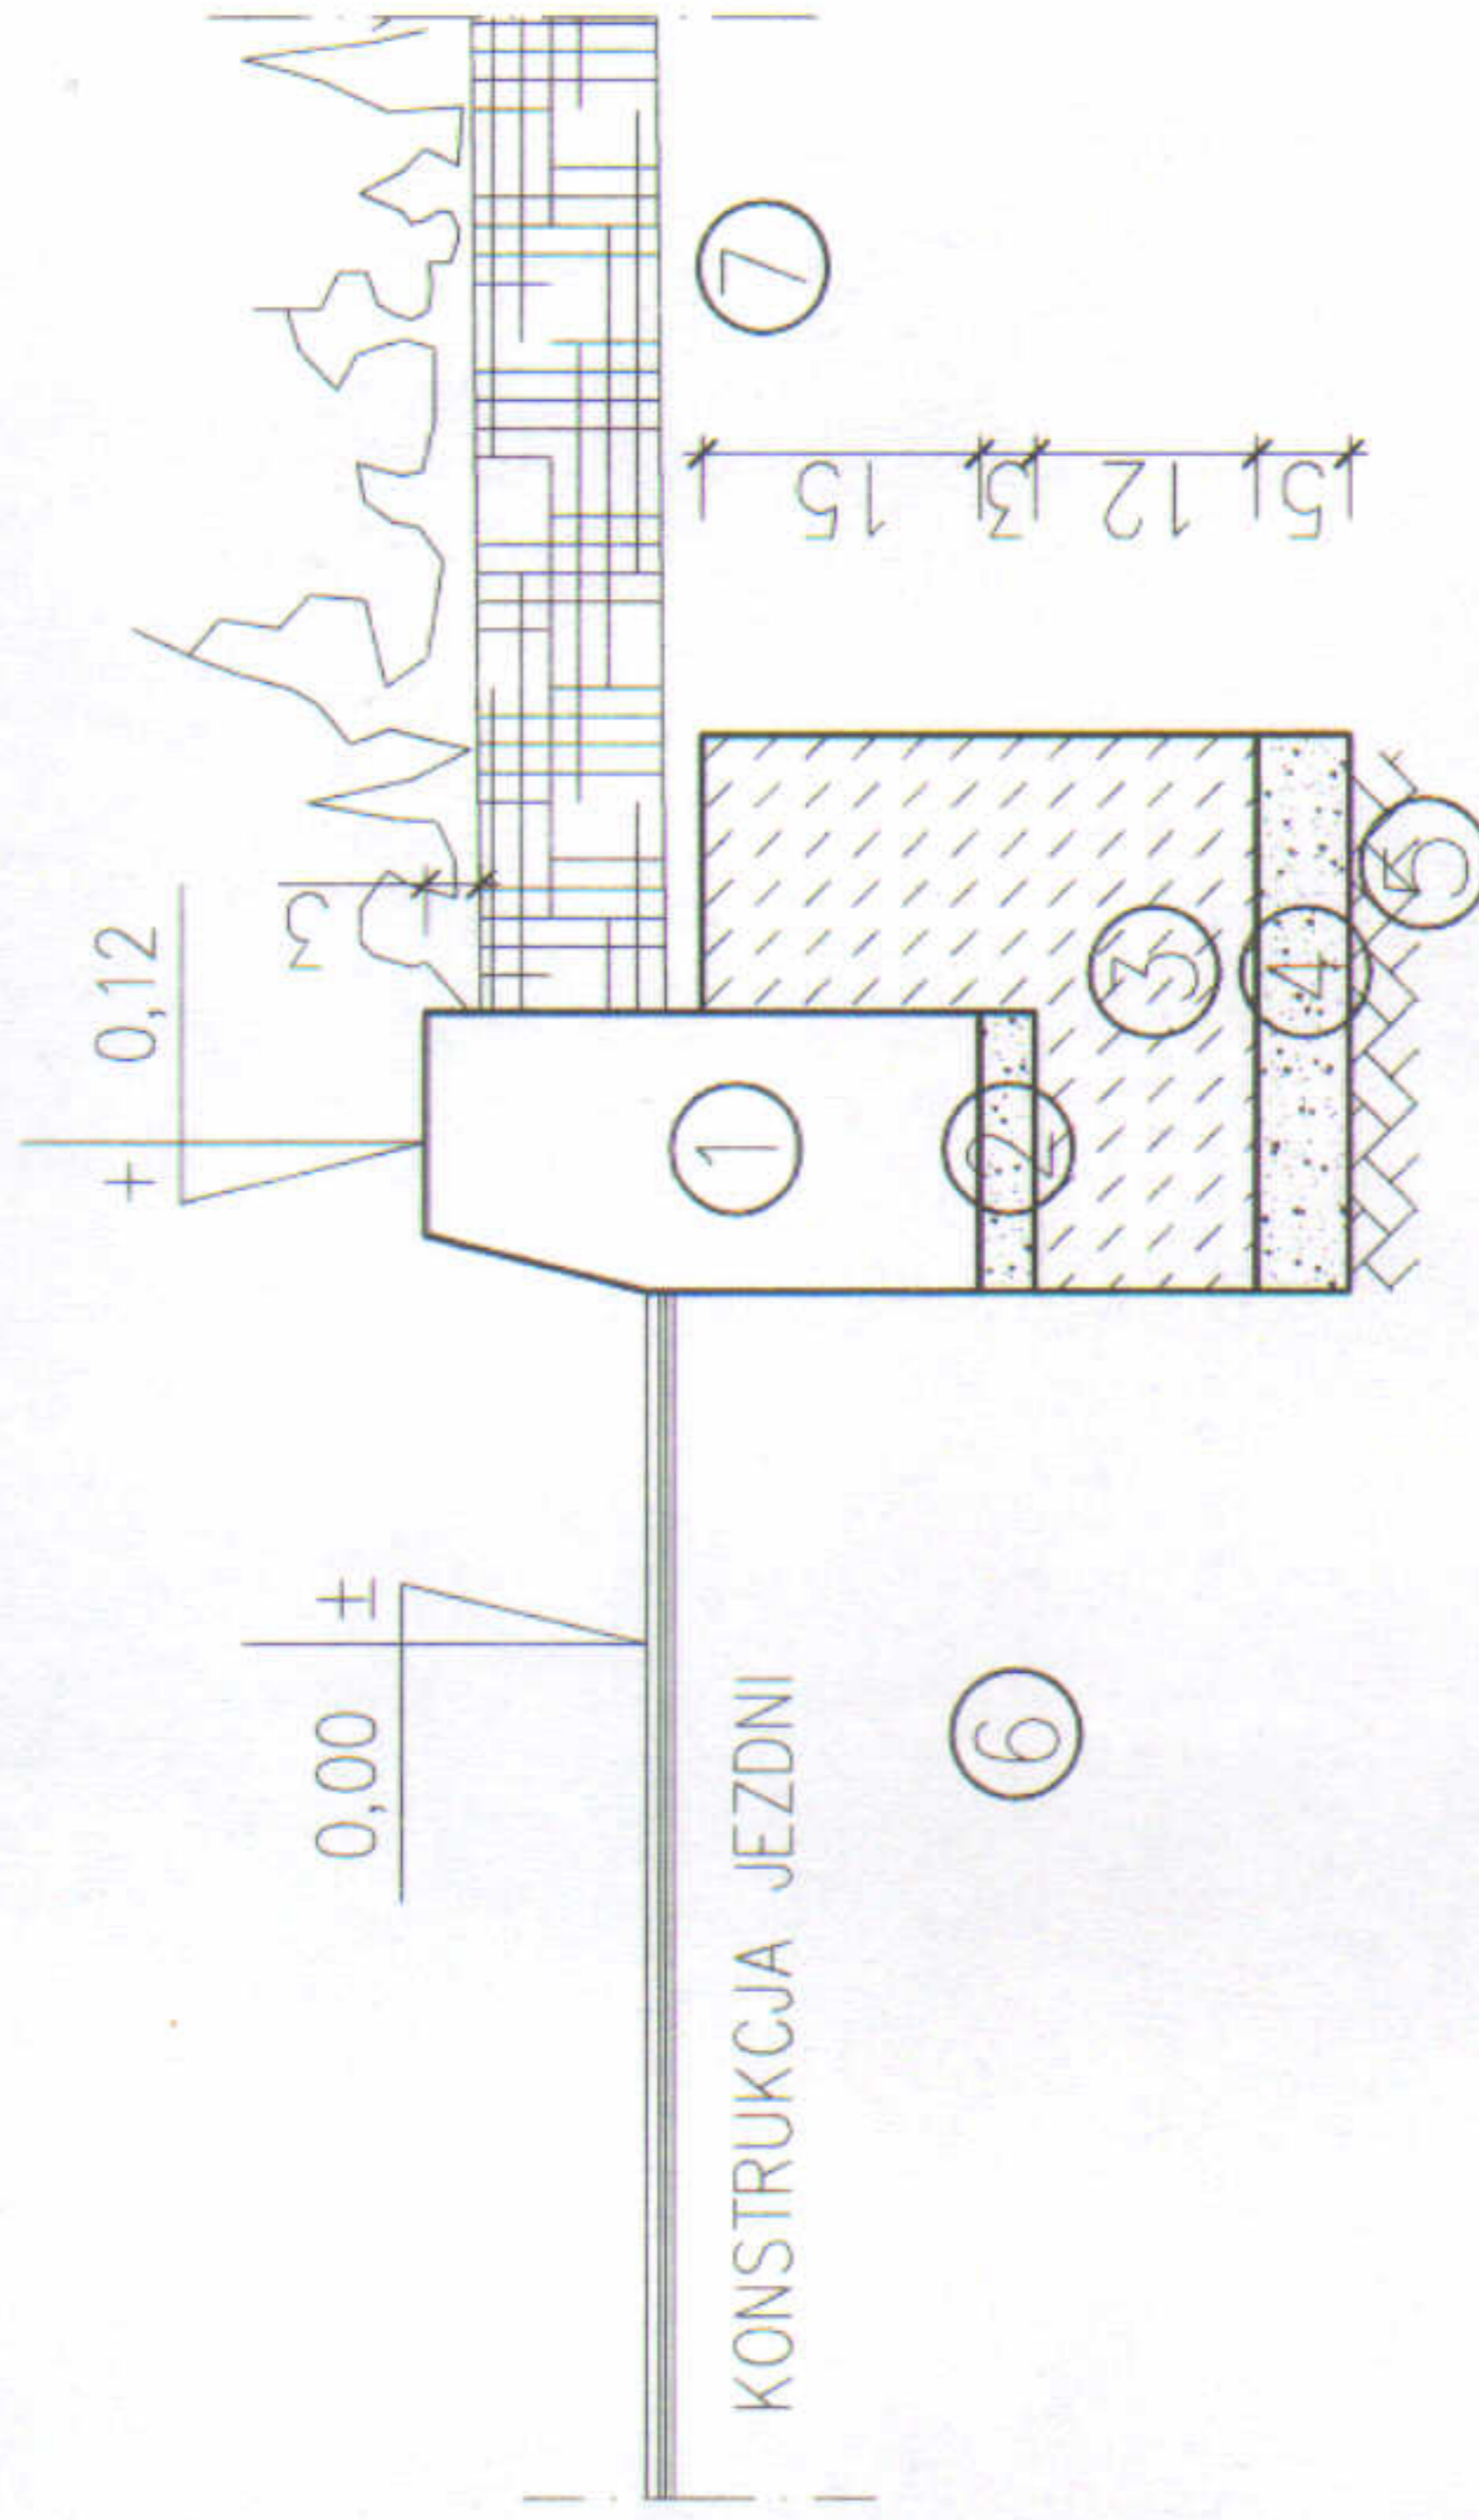


1. KRAWEŹNIK BETONOWY 15X30 CM
2. PODSYPKA CEM.-PIASKOWA GR.3 CM
3. ŁAWA BETONOWA C12/15
4. PODSYPKA PIASKOWA GR.5 CM
5. PODŁOŻE GRUNTOWE
6. KONSTRUKCJA JEZDNI
7. ZIELEŃ


KRAWEŹNIK BETONOWY 15x30

SZCZEGÓŁ "B"

STAROSTA RADZIEJOWSKI

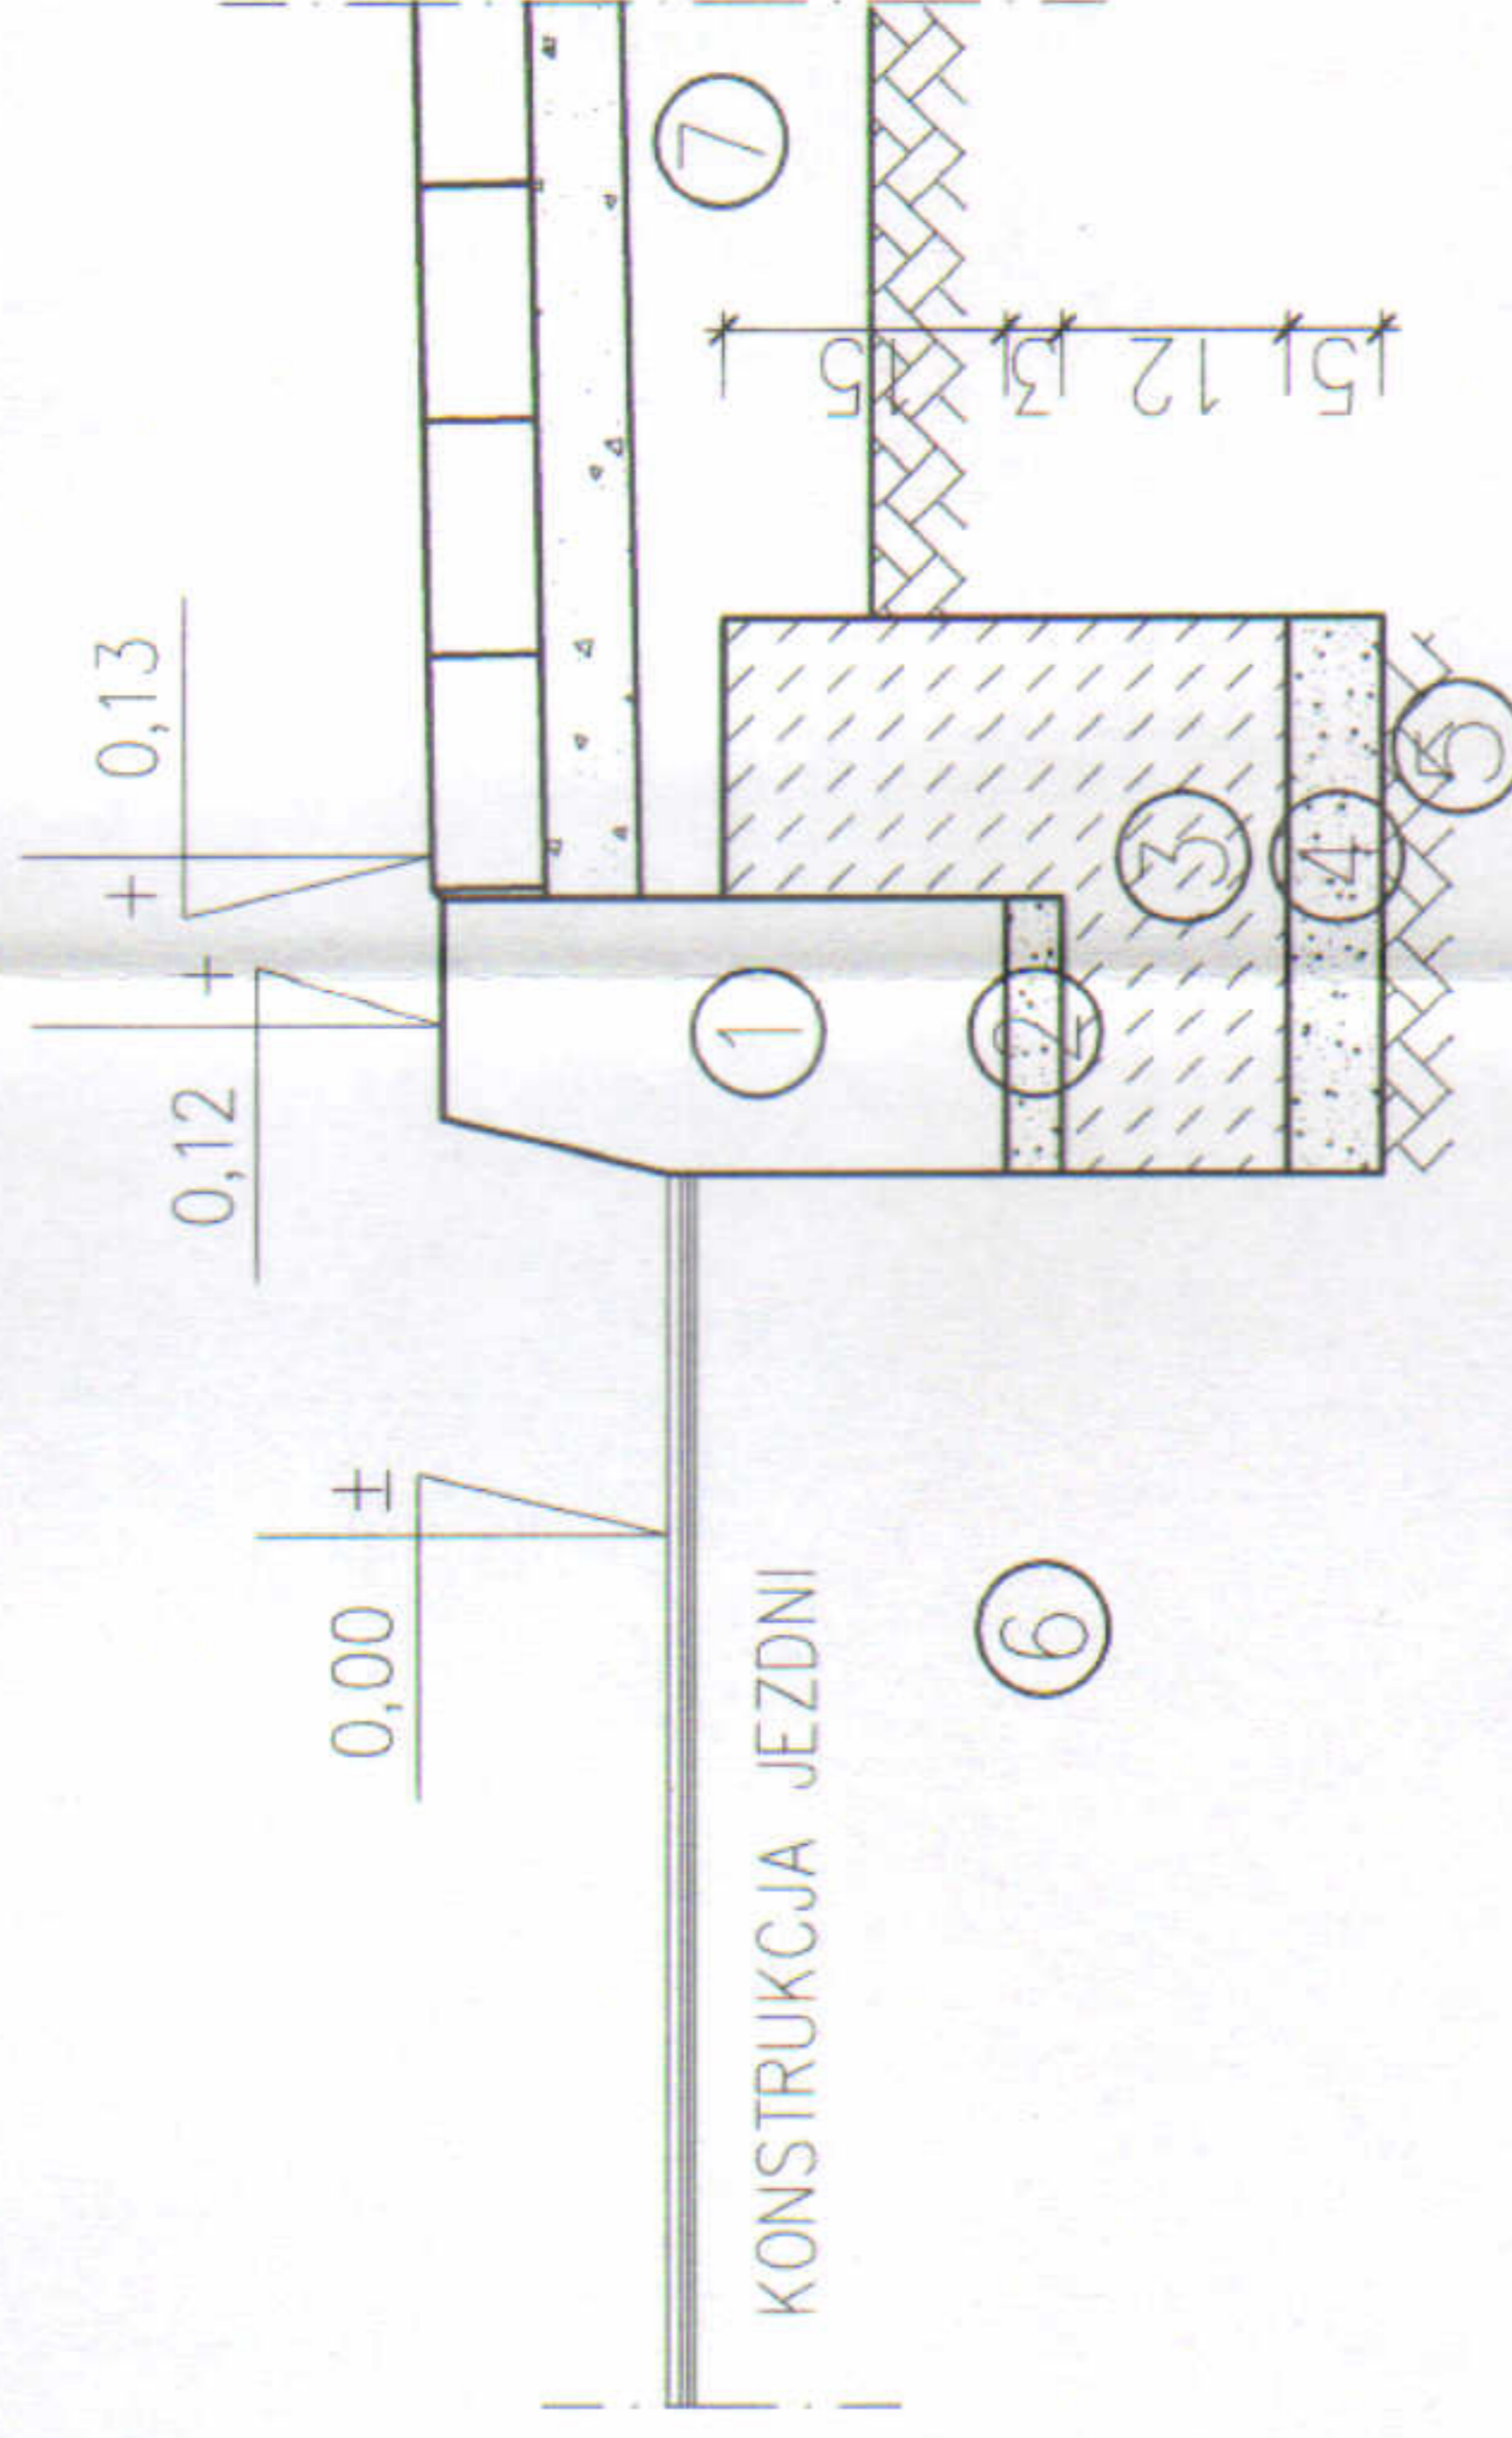

1. KRAWEŹNIK BETONOWY 15X30 CM
2. PODSYPKA CEM.-PIASKOWA GR.3 CM
3. ŁAWA BETONOWA C12/15
4. PODSYPKA PIASKOWA GR.5 CM
5. PODŁOŻE GRUNTOWE
6. KONSTRUKCJA JEZDNI
7. KONSTRUKCJA CHODNIKA

	BIURO USŁUG PROJEKTOWYCH INŻ. WOJCIECH DZIERŻAWSKI BRONIEWEK 41, 88-200 RADZIEJÓW TEL. 601 554 047, 605 900 140
OBIEKT	PRZEBUDOWA DRÓG WRAZ Z BUDOWĄ ODWODNIENIA W PASIE DRÓG GMINNYCH
ADRES BUDOWY	88-230 PIOTRKÓW KUJAWSKI, UL. KALINOWA, WIŚNIOWA DZ. NR 427/1, 420/6, 421/1, 20/13, 422/1, 895, 424
INWESTOR	MIASTO I GMINA PIOTRKÓW KUJAWSKI, UL. KOŚCIELNA 1
BRANŻA	DRÓGOWA
PROJEKTANT:	MGR INŻ. JAROSŁAW MARZEC UPR. BUD. KUP/0026/POOD/11
ASYSTENT PROJEKTANTA:	INŻ. WOJCIECH DZIERŻAWSKI UPR. BUD. KUP/0002/POOK/11
DATA 06.11.2015	SZCZEGÓŁY "A", "B"
	SKALA 1:10