


SZCZEGÓŁY

SKALA 1:10

KRAWĘŻNIK BETONOWY WJAZDOWY

SZCZEGÓŁ "C"

STAROSTA RADZIEJOWSKI

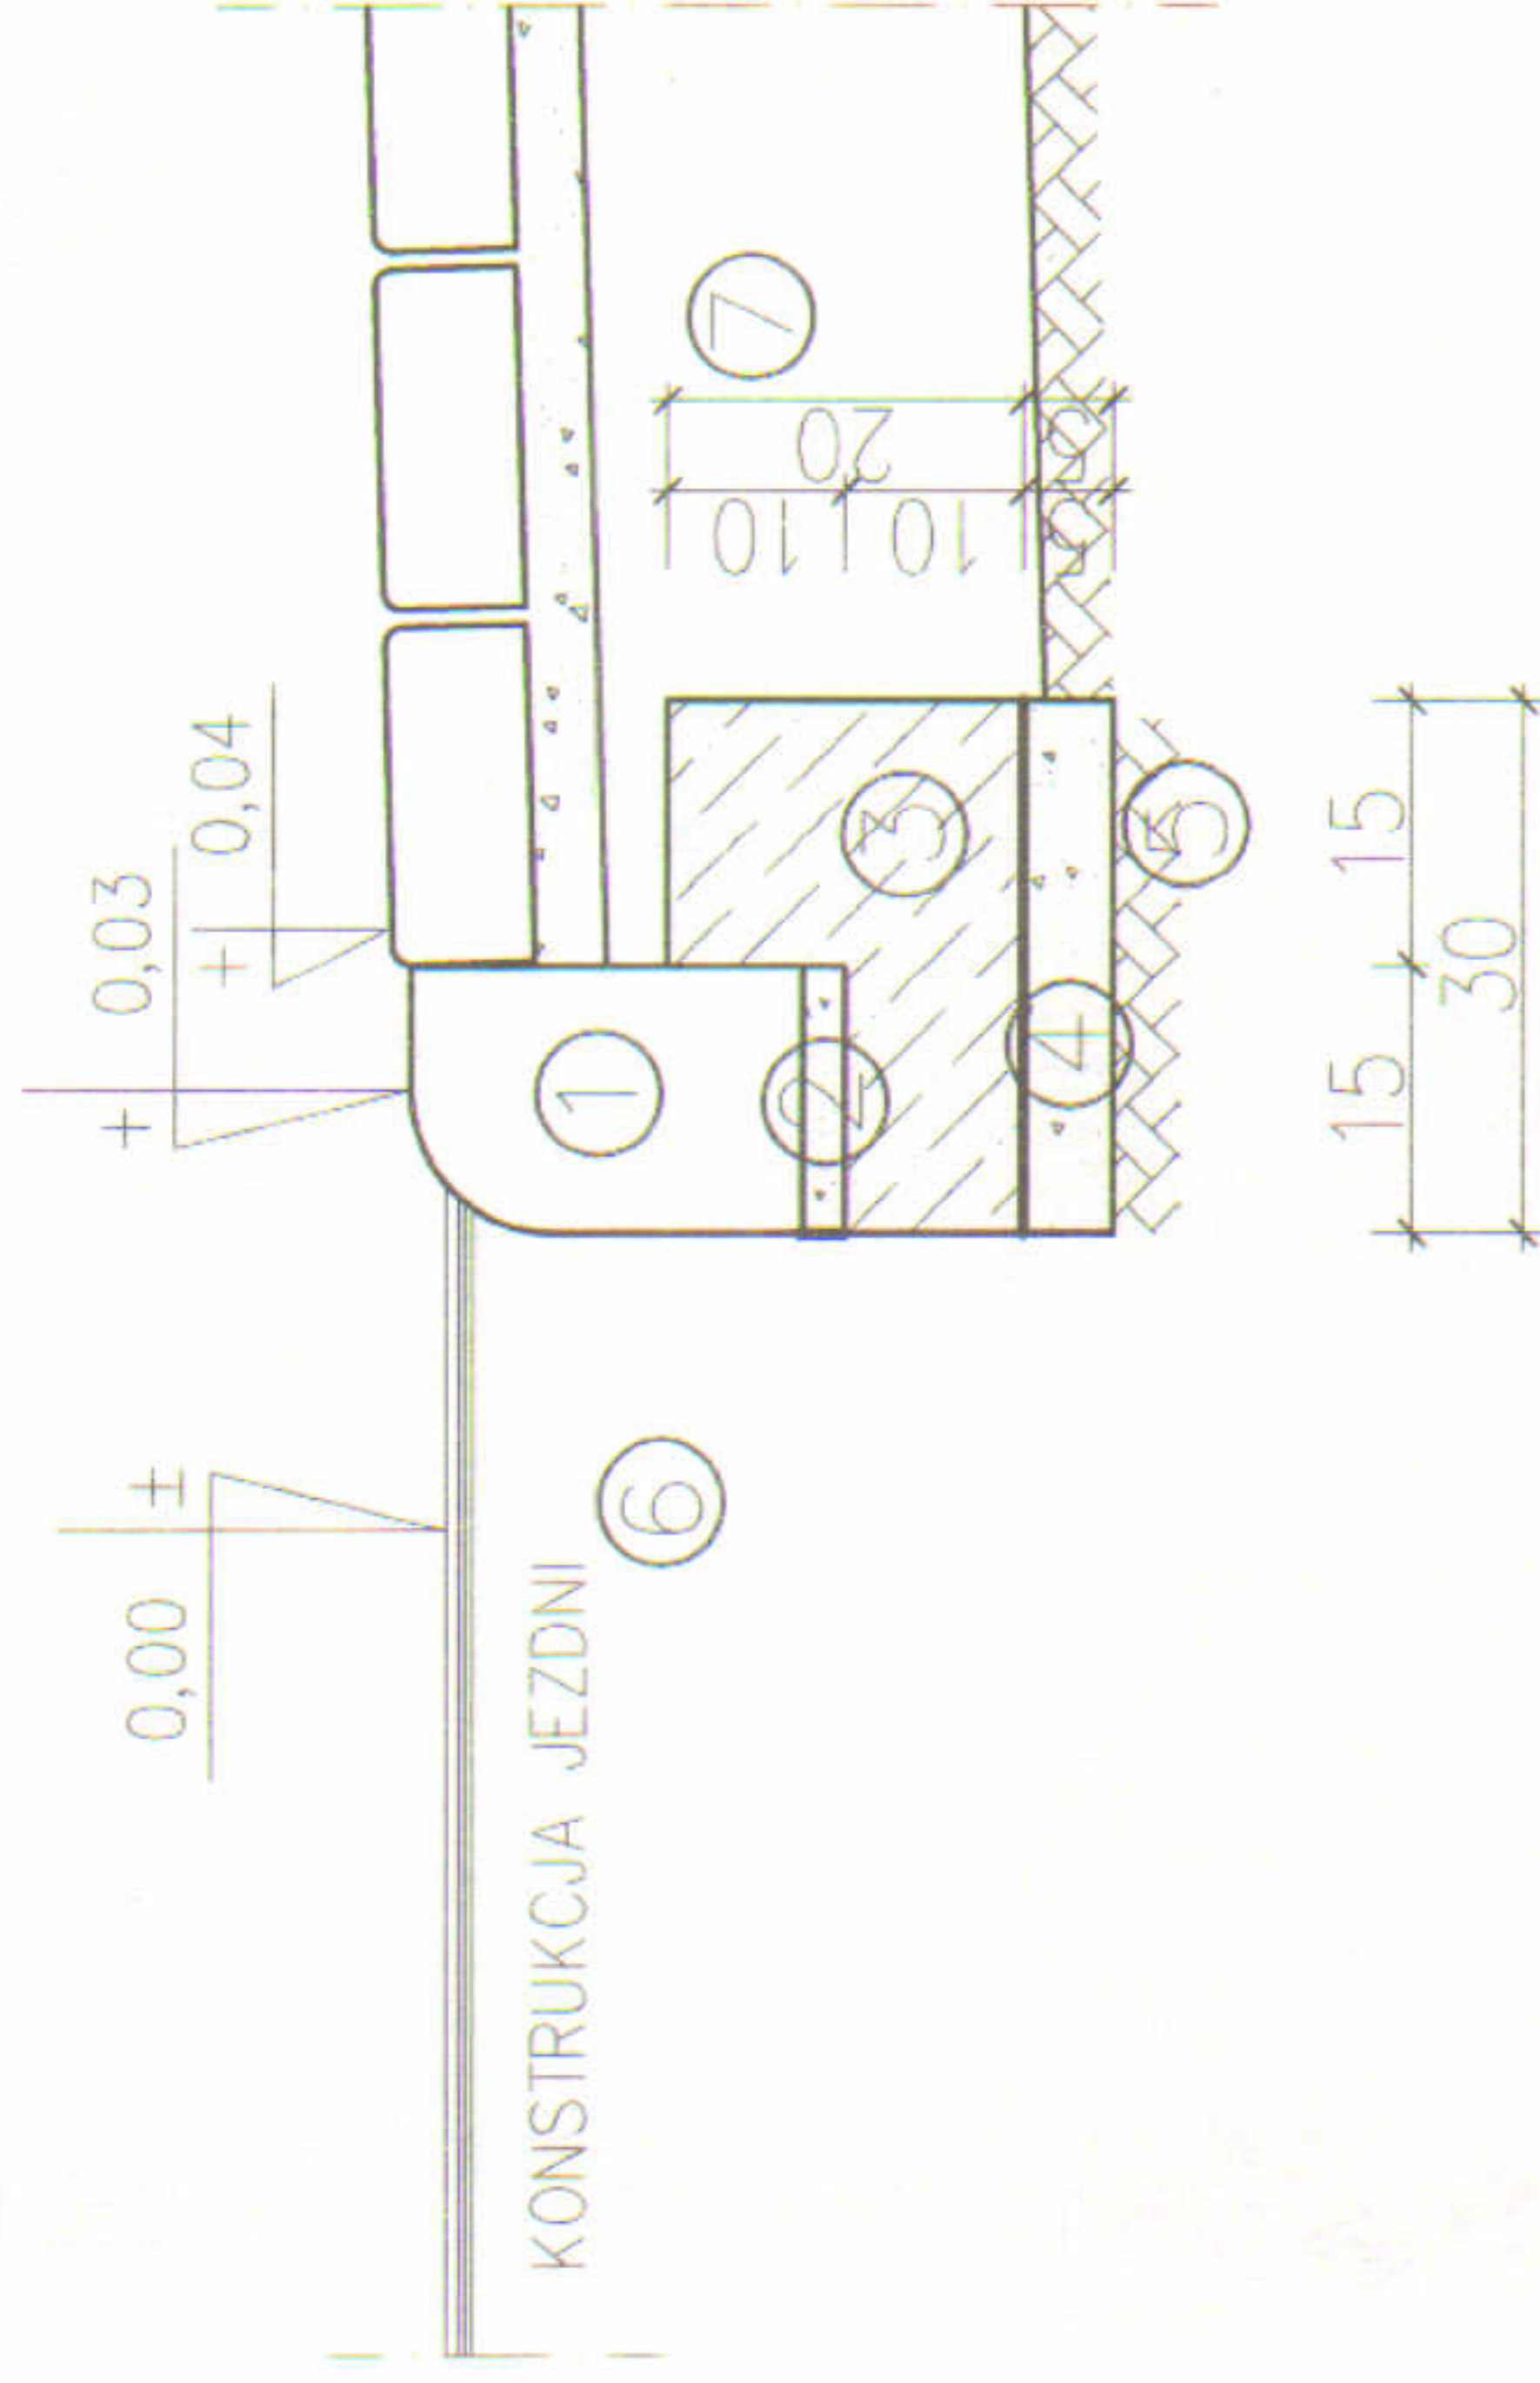

1. KRAWĘŻNIK BETONOWY WJAZDOWY 15X22 CM
2. PODSYPKA CEM.-PIASKOWA GR.3 CM
3. ŁAWA BETONOWA C12/15
4. PODSYPKA PIASKOWA GR.5 CM
5. PODŁOŻE GRUNTOWE
6. KONSTRUKCJA JEZDNI
7. KONSTRUKCJA ZJAZDU/CHODNIKA



BIURO USŁUG PROJEKTOWYCH INŻ. WOJCIECH DZIERŻAWSKI BRONIEWEK 41, 88-200 RADZIEJÓW TEL. 601 554 047, 605 900 140	PRZEBUDOWA DRÓG WRAZ Z BUDOWĄ ODWODNIENIA W PASIE DRÓG GMINNYCH
ADRES BUDOWY 88-230 PIOTRKÓW KUJAWSKI, UL. KALINOWA, WIŚNIOWA DZ. NR 427/1, 420/6, 421/1, 20/13, 422/1, 895, 424	
INWESTOR MIASTO I GMINA PIOTRKÓW KUJAWSKI, UL. KOŚCIELNA 1	
BRANŻA DROGOWA	
PROJEKTANT: MGR INŻ. JAROSŁAW MARZEC UPR. BUD. KUP/0026/POOD/11	<i>[Signature]</i> INŻ. WOJCIECH DZIERŻAWSKI UL. KALINOWA 41, 88-200 RADZIEJÓW TEL. 601 554 047, 605 900 140
ASYSTENT PROJEKTANTA: INŻ. WOJCIECH DZIERŻAWSKI UPR. BUD. KUP/0002/POOK/11	<i>[Signature]</i> INŻ. WOJCIECH DZIERŻAWSKI UL. KALINOWA 41, 88-200 RADZIEJÓW TEL. 601 554 047, 605 900 140
DATA 06.11.2015	SZCZEGÓŁY "C"
	SKALA 1:10
	RYŚ. 13