SZCZEGÓŁY

SKALA 1 : 10

STAROSTA RADZIEJOWSKI

OBRZEŻE BETONOWE 8x30
SZCZEGÓŁ "D"

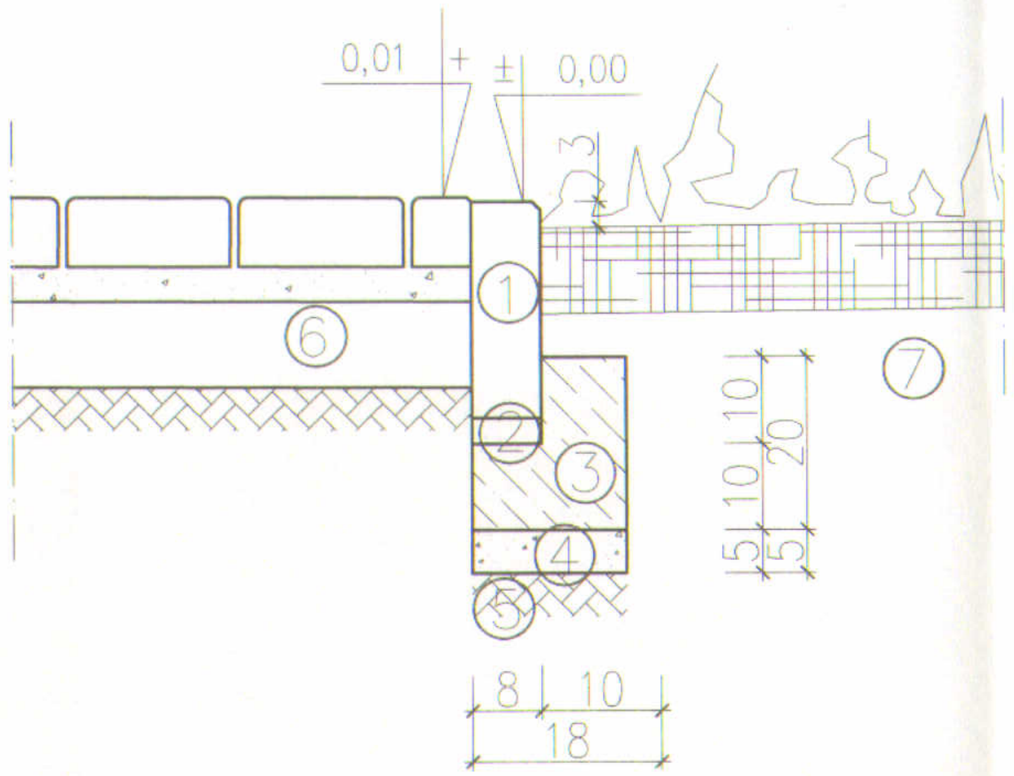

1. OBRZEŻE BETONOWE 8X30 CM
2. PODSYPKA CEM.–PIASKOWA GR.3 CM
3. ŁAWA BETONOWA C8/10
4. PODSYPKA PIASKOWA GR.5 CM
5. PODŁOŻE GRUNTOWE
6. KONSTRUKCJA CHODNIKA
7. ZIELEŃ

OBRZEŻE BETONOWE 8x30
SZCZEGÓŁ "E"

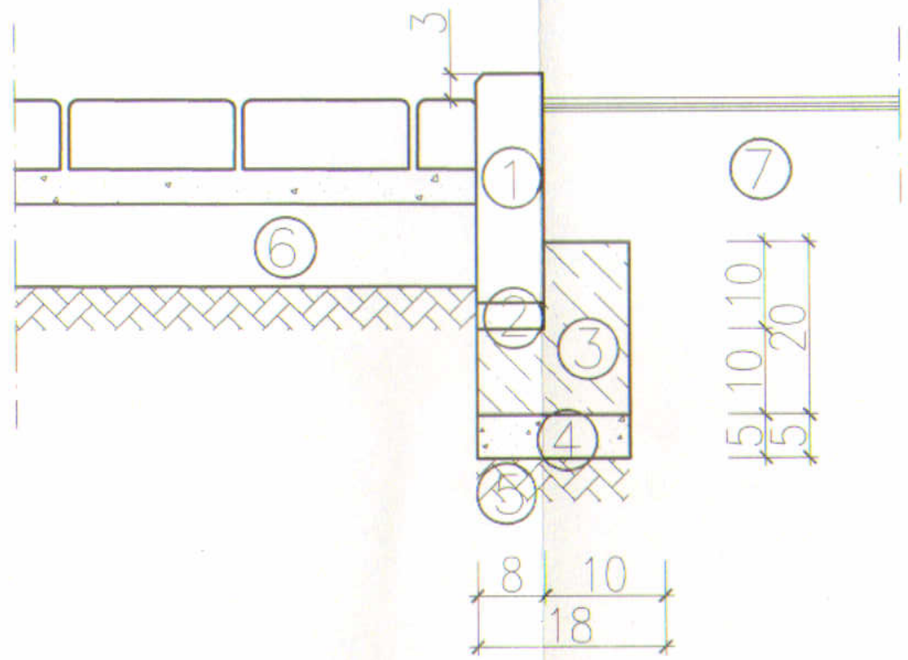

1. OBRZEŻE BETONOWE 8X30 CM
2. PODSYPKA CEM.–PIASKOWA GR.3 CM
3. ŁAWA BETONOWA C8/10
4. PODSYPKA PIASKOWA GR.5 CM
5. PODŁOŻE GRUNTOWE
6. KONSTRUKCJA CHODNIKA
7. TEREN PRZYLEGŁEJ POSESJI

BIURO USŁUG PROJEKTOWYCH	BIURO USŁUG PROJEKTOWYCH INŻ. WOJCIECH DZIERŻAWSKI BRONIEWEK 41, 88–200 RADZIEJÓW TEL. 601 554 047, 605 900 140
OBIEKT	PRZEBUDOWA DRÓG WRAZ Z BUDOWĄ ODWODNIENIA W PASIE DRÓG GMINNYCH
ADRES BUDOWY	88–230 PIOTRKÓW KUJAWSKI, UL. KALINOWA, WIŚNIOWA DZ. NR 427/1, 420/6, 421/1, 20/13, 422/1, 895, 424
INWESTOR	MIASTO I GMINA PIOTRKÓW KUJAWSKI, UL. KOŚCIELNA 1
BRANŻA	DROGOWA
PROJEKTANT:	MGR INŻ. JAROSŁAW MARZEC UPR. BUD. KUP/0026/POOD/11
ASYSTENT PROJEKTANTA:	INŻ. WOJCIECH DZIERŻAWSKI UPR. BUD. KUP/0002/POOK/11
DATA 06.11.2015	SZCZEGÓŁY "D", "E" — SKALA 1:10 — RYS. 14

mgr inż. Jarosław Marzec
Upr. bud. do projektowania i kierowania robotami bez ograniczeń w specjalności konstrukcyjno-budowlanej
Nr KUP/0026/POOD/11
inż. Wojciech Dzierżawski
Upr. bud. do projektowania i kierowania robotami bez ograniczeń w specjalności konstrukcyjno-budowlanej
Nr KUP/0002/POOK/11