


RZUT POŁACI DACHOWEJ

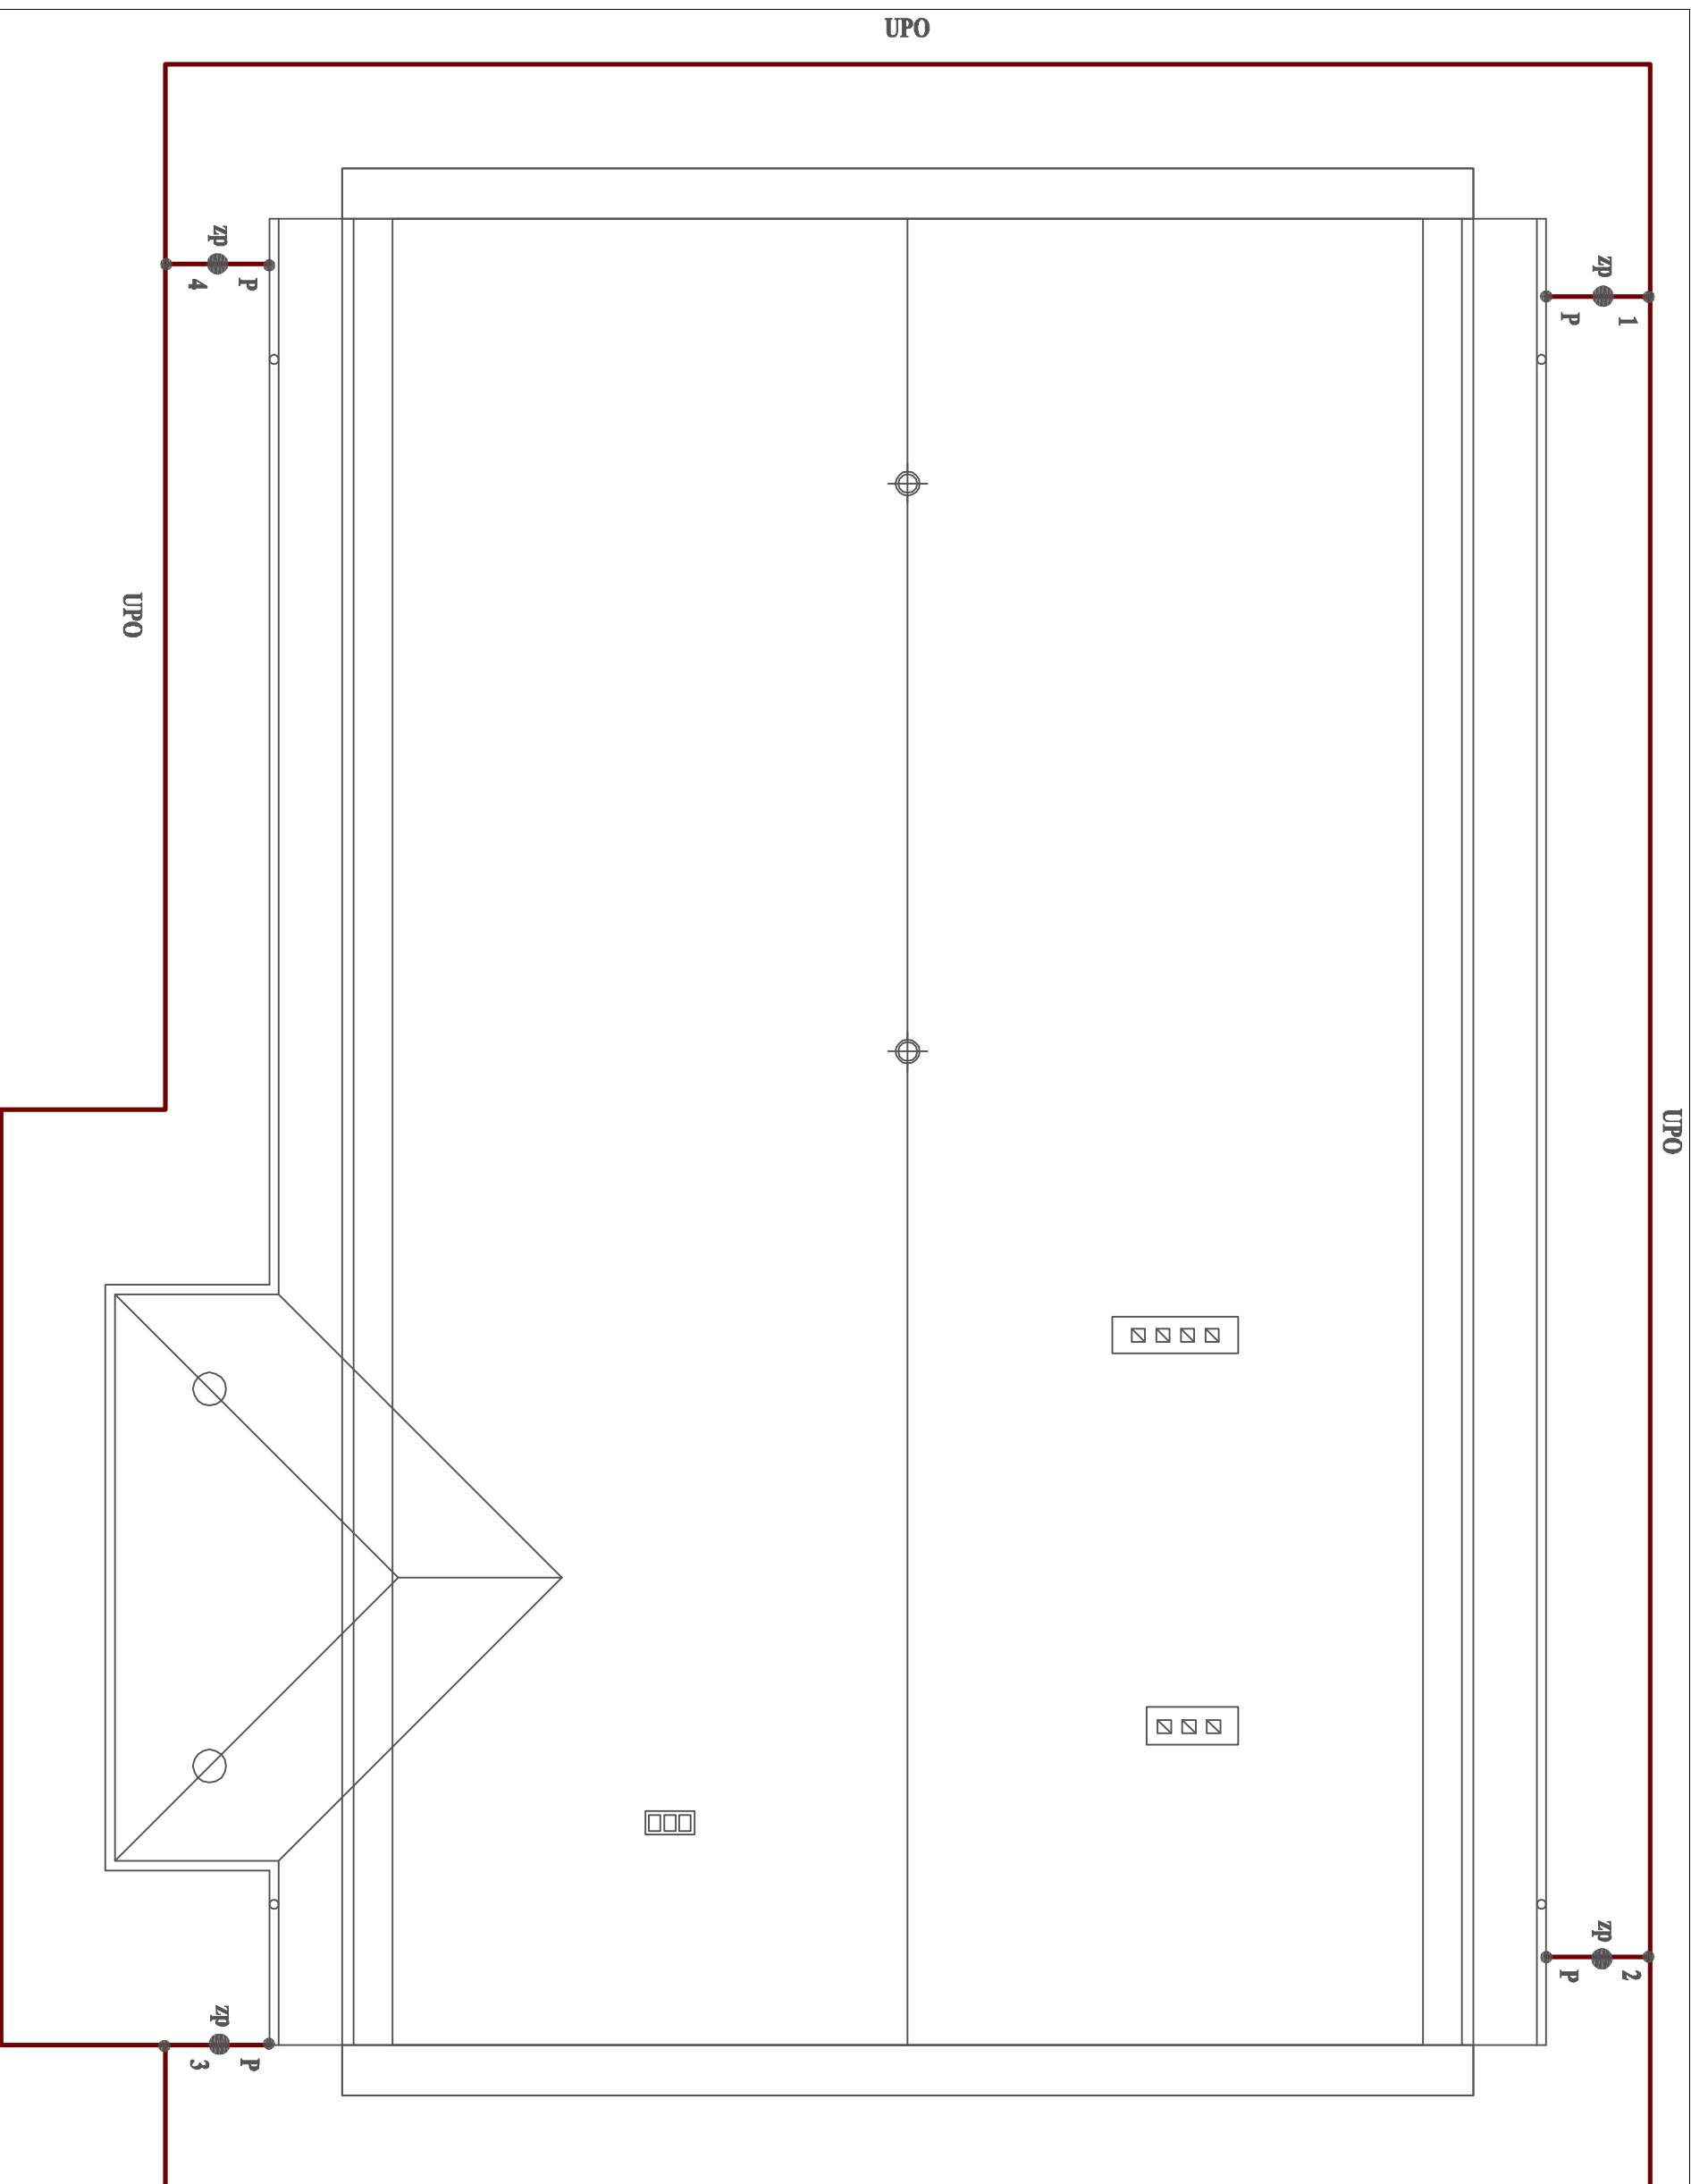

- LEGENDA:**
- P** - przewód odprowadzający
 - zp** - zaciski probierczy
 - UPO** - zwód poziomy otokowy
 - R** - rura ochronna

INWESTOR : Miasto i Gmina Piotrków Kujowski
ADRES : Zborowiec gm. Piotrków Kujowski dz. nr 131/1
OBIEKT : Przebudowa świetlicy wiejskiej

TEMAT : Schemat jednokreskowy instalacji odgromowej

PROJEKTANT : PODPIS :
Krzysztof Bondyszewski

BRANŻA
ELEKTRYCZNA

UPRAWNIENIA:
UAN-NB-8386-5/82/87WK

DATA: 29.07.2010.
RYS. nr 2