






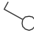

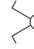

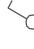

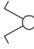

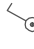






# RZUT PRZYZIEMIA

## LEGENDA:

-  - łącznik jednobiegunowy
-  - łącznik świecznikowy
-  - łącznik schodowy
-  - łącznik krzyżowy
-  - łącznik jednobiegunowy hermetyczny
-  - łącznik świecznikowy hermetyczny
-  - gn. wtyczkowe 230V z bolcem ochronnym
-  - gn. wtyczkowe 230V herm. z bolcem ochronnym
-  - gniazdo trójfazowe 3P+N+PE
-  - kinkiet hermetyczny ozdobny 100W
-  - opr. ośw. jarzeniowa TBS600 2xTL5-24W HFP
-  - opr. ośw. jarzeniowa TCS398 WH 3xTL5-24W HFP
-  - opr. ośw. jarzeniowa TCS398 WH 4xTL5-24W HFP
-  - opr. ośw. jarzeniowa TCW 216 2xTL-D36W
-  - opr. ośw. jarzeniowa TCS398 WH 3xTL-D18W HFP
-  - wentylator łazienkowy
-  - wentylator dachowy TH-500
-  - przepływowy podgrzewacz wody jednofazowy
-  - przepływowy podgrzewacz wody trójfazowy

G.SZ.U. - główna szyna uziemiająca

RG - rozdzielnia główna

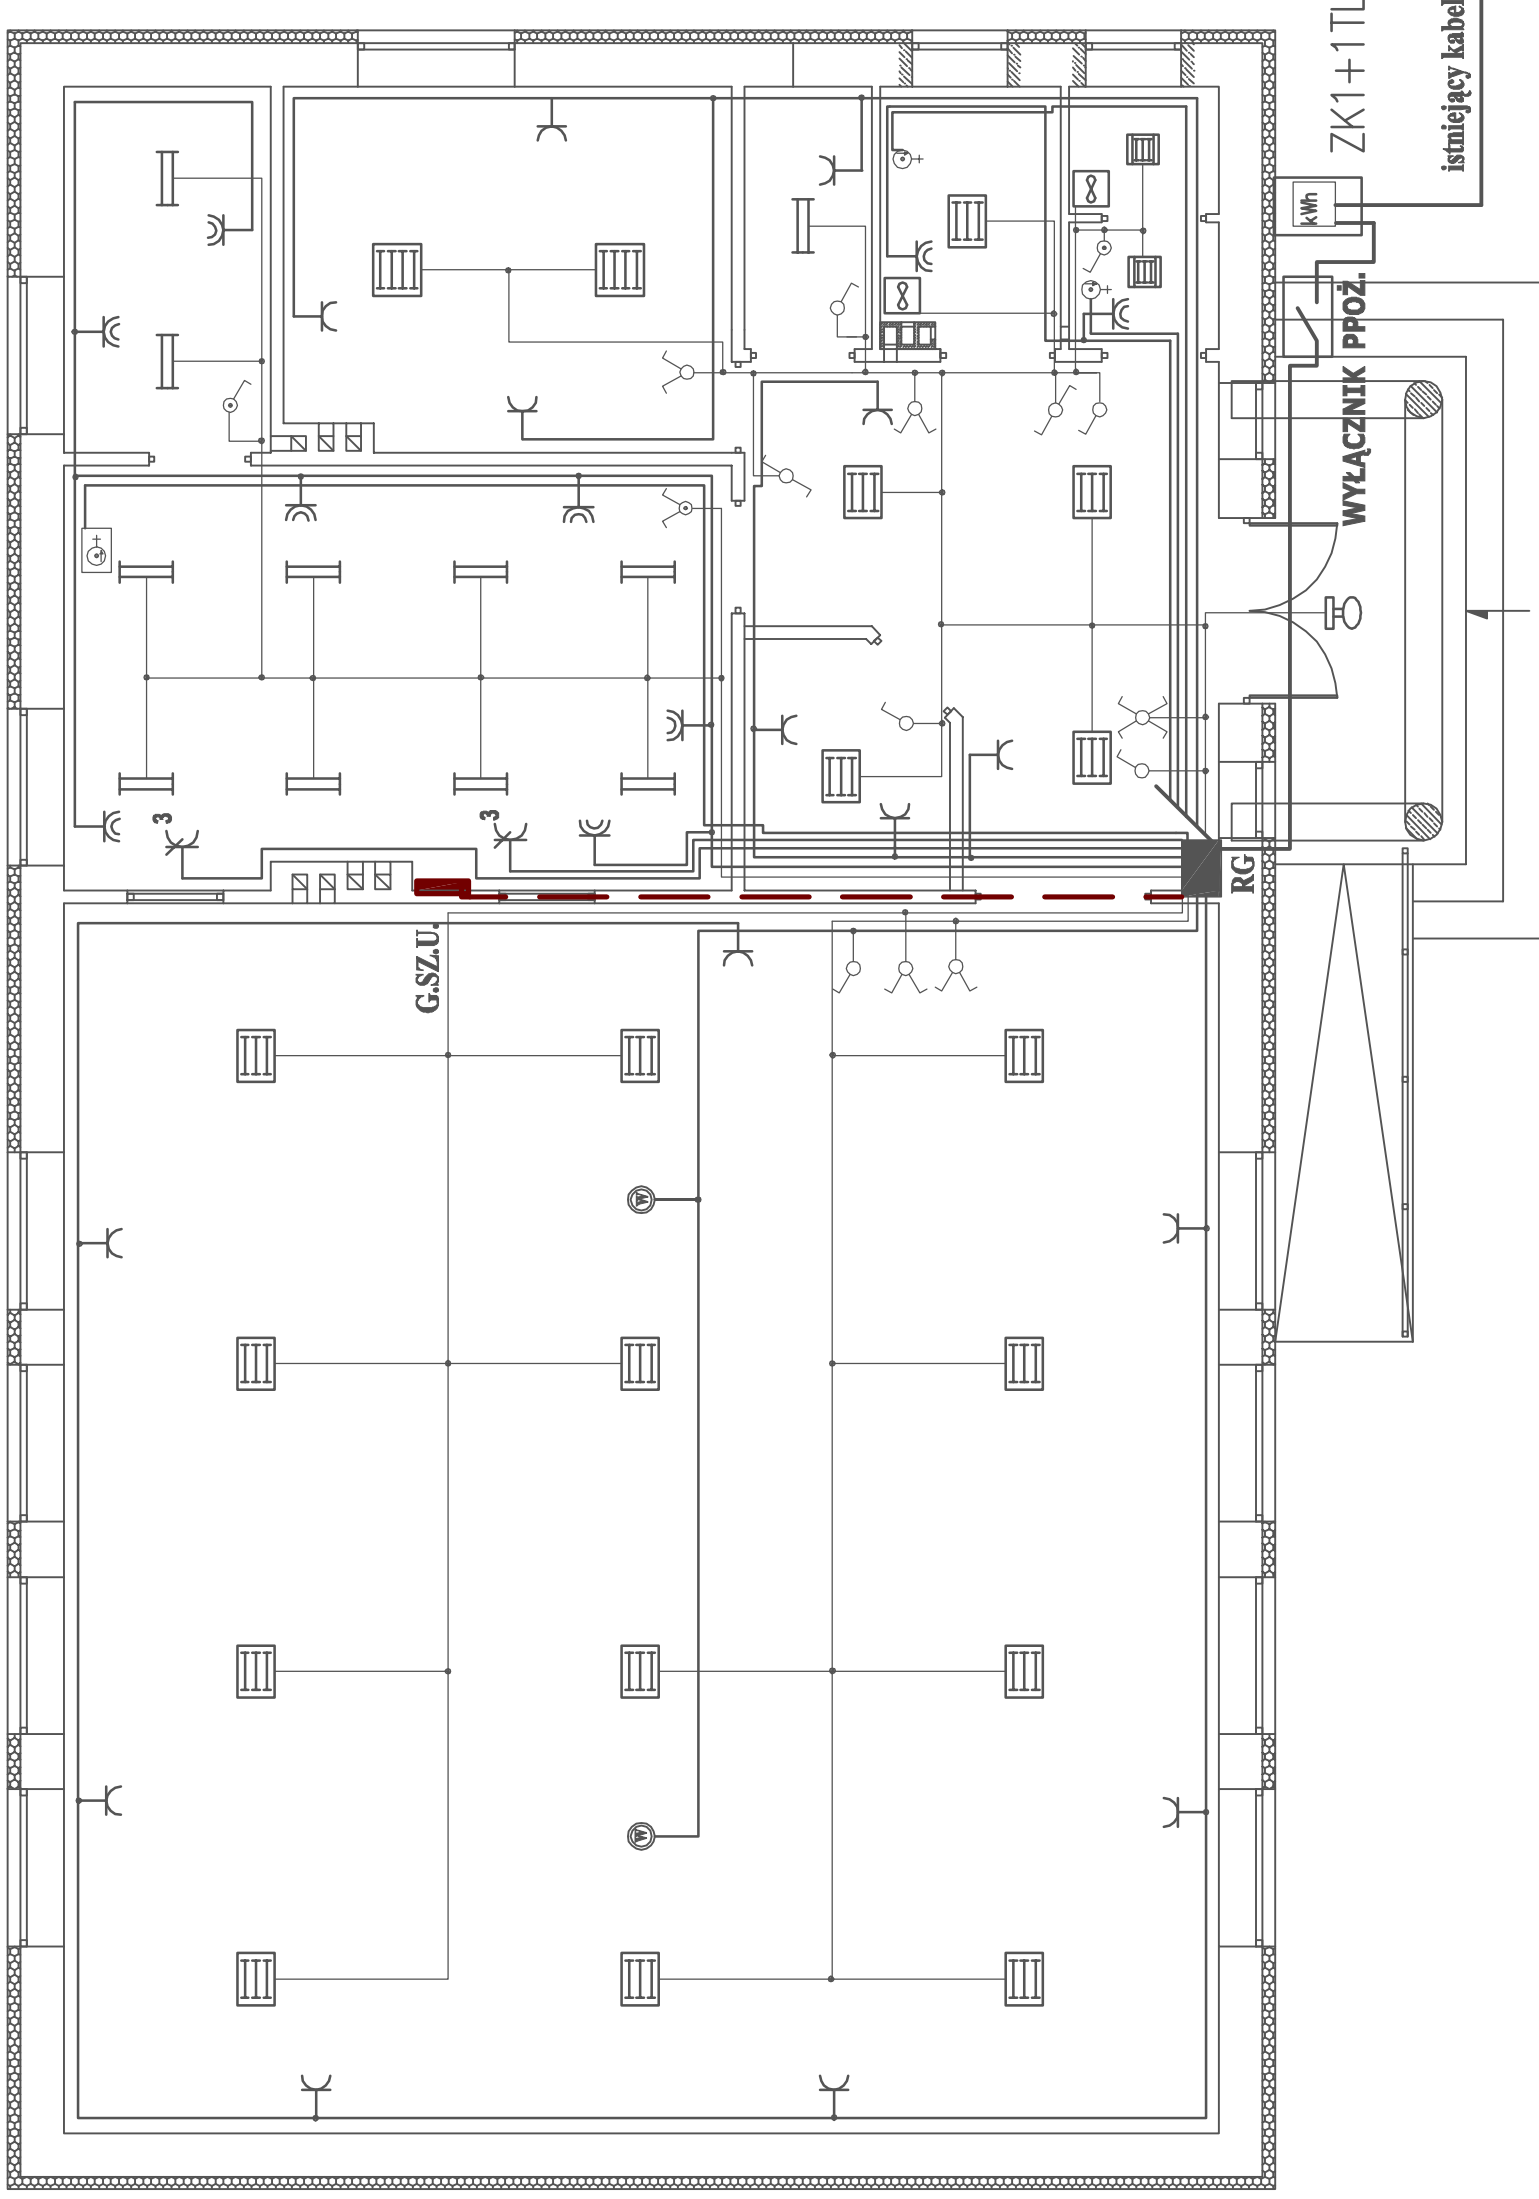

|  |                      |
|--|----------------------|
| INWESTOR : Miasto i Gmina Piotrków Kujawski          |                      |
| ADRES : Zborowiec gm. Piotrków Kujawski dz. nr 131/1 |                      |
| OBIEKT : Przebudowa świetlicy wiejskiej              |                      |
| TEMAT : Schemat jednokreskowy instalacji             |                      |
| PROJEKTANT : Krzysztof Bandyszewski                  | BRANŻA : ELEKTRYCZNA |
| UPRAWNIENIA: UAN-NB-8386-5/82/87Wk                   | DATA: 29.07.2010.    |
|  | RYS. nr 1            |