


**GLÓWNY WYŁĄCZNIK**  
FR 103 63A

**RG**

**L1, L2, L3 230/400V**

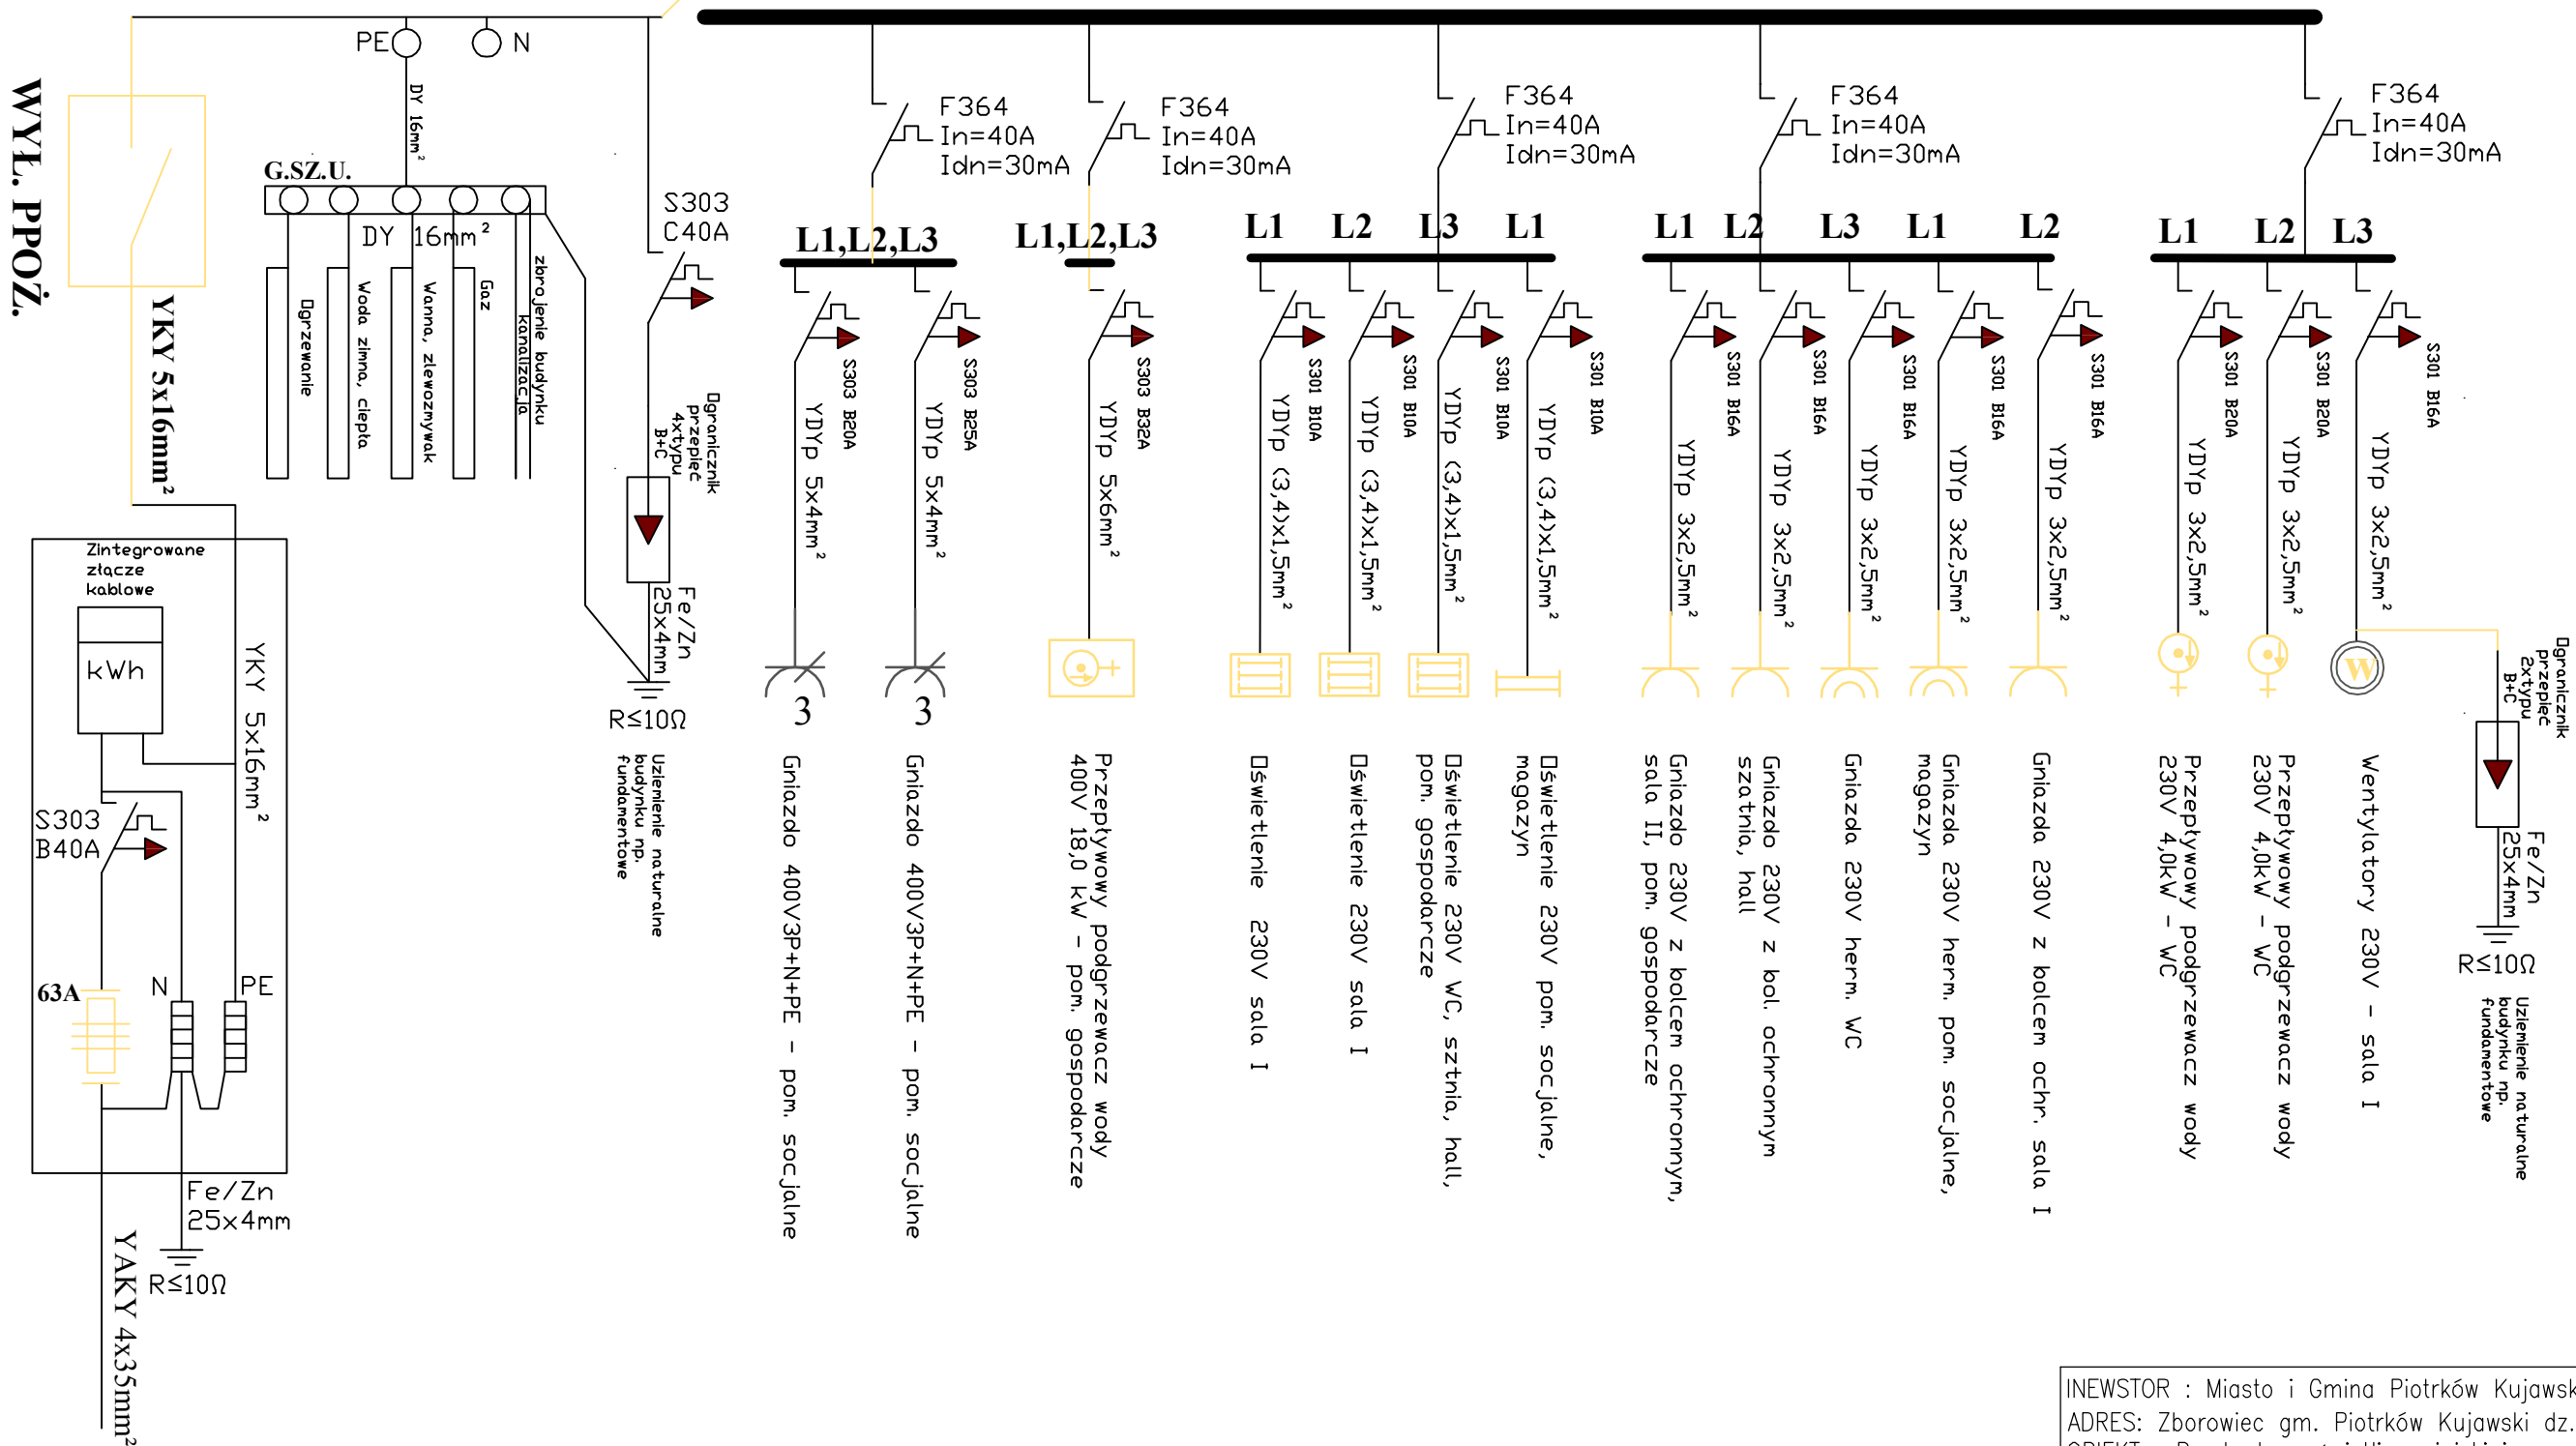

do słupa

INEWSTOR : Miasto i Gmina Piotrków Kujawski		
ADRES: Zborowiec gm. Piotrków Kujawski dz. nr 131/1		
OBIEKT : Przebudowa świetlicy wiejskiej		
TEMAT : Schemat jednokreskowy rozdzielni		
PROJEKTANT : Krzysztof Bandyszewski	PODPIS :	BRANŻA ELEKTRYCZNA
UPRAWNIENIA: UAN-NB-8386-5/82/87Wk		DATA: 29.07.2010
		rys. nr 3