


CZEŚĆ RYSUNKOWA

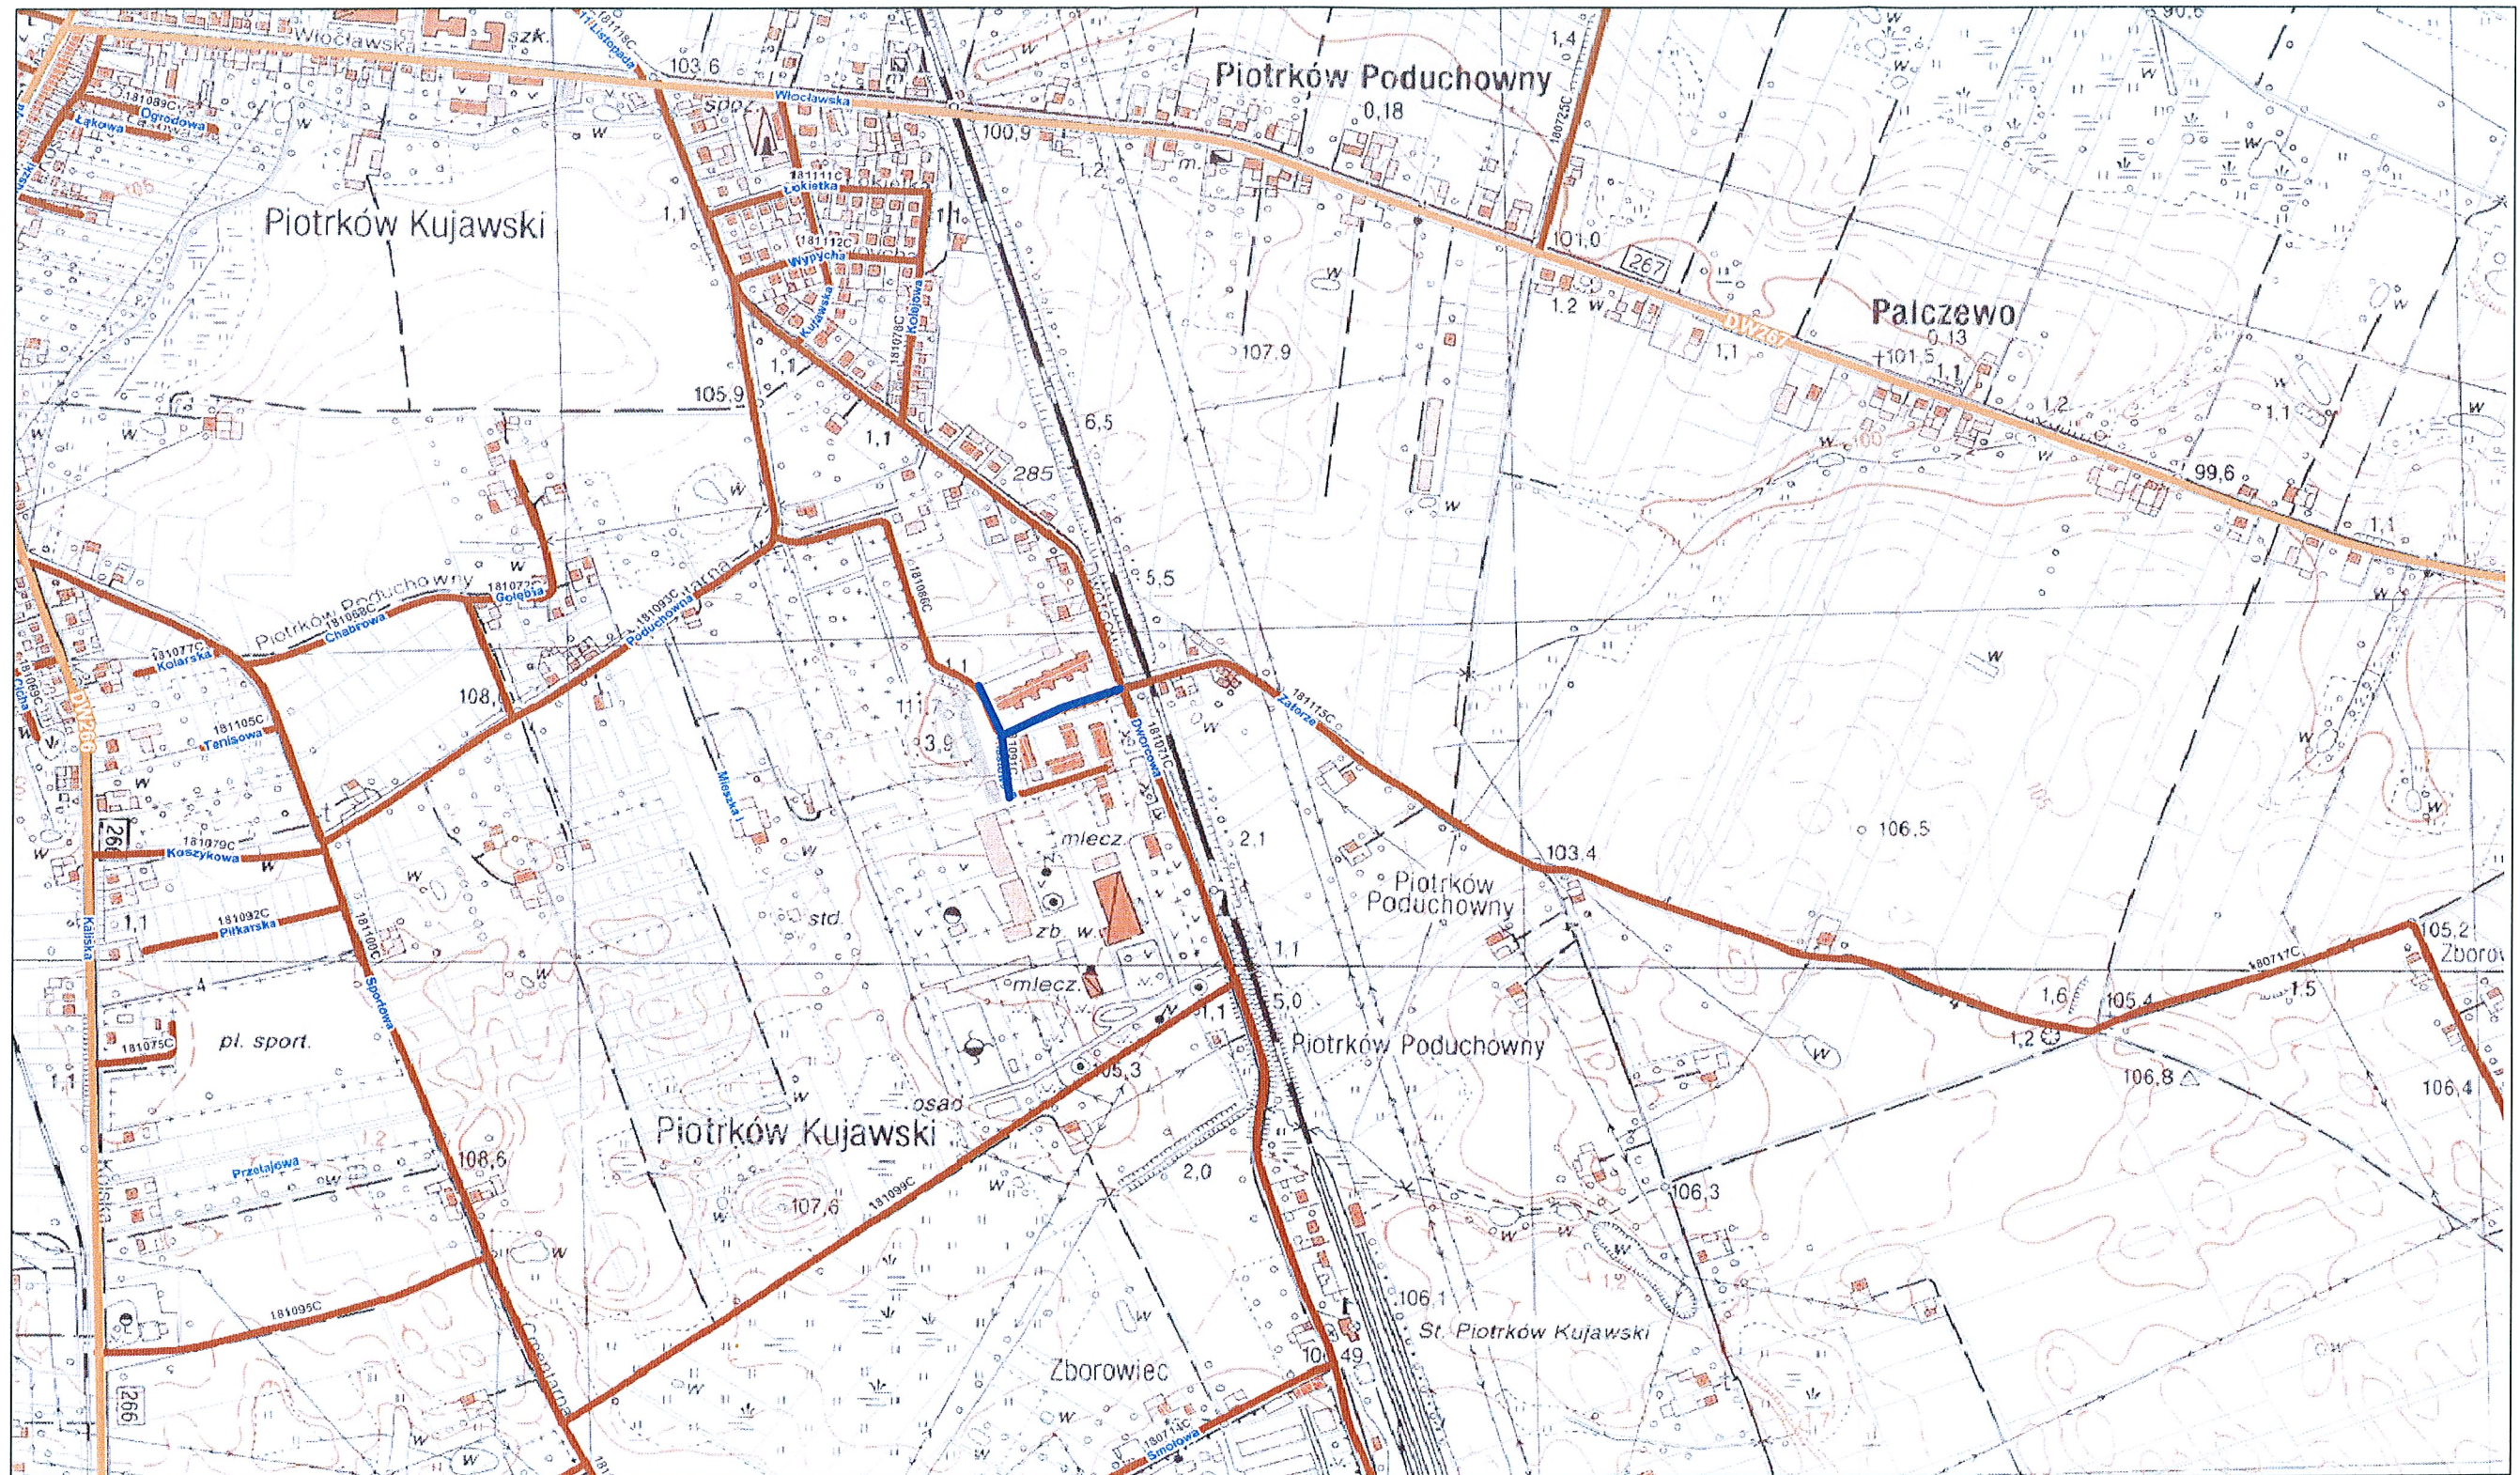


 PROJEKTOWANA PRZEBUDOWA
 DROGI GMINNEJ

PRACOWNIA PROJEKTOWA ALEKSANDRA DZIERŻAWSKA BRONIEWEK 41, 88-200 RADZIEJÓW TEL. 605 900 140	
OBIEKT	PRZEBUDOWA ULICY PIASTOWSKIEJ W PIOTRKOWIE KUJAWSKIM
ADRES BUDOWY	PIOTRKÓW KUJAWSKI UL. PIASTOWSKA DZ.NR 1303, 1308, 1317, 1397/26, 1323/2, 1209, 1410, 1699/1, 1324, 1679
INWESTOR	MIASTO I GMIŃA PIOTRKÓW KUJAWSKI UL. KOŚCIELNA1, 88-230 PIOTRKÓW KUJAWSKI
BRANŻA	DROGOWA
PROJEKTANT	MGR INŻ. JAROSŁAW MARZEC UPR. BUD. KUP/0026/POOD/11
ASYSTENT PROJEKTANTA	INŻ. WOJCIECH DZIERŻAWSKI
DATA 02.05.2018	PLAN ORIENTACYJNY
	RYS. 1