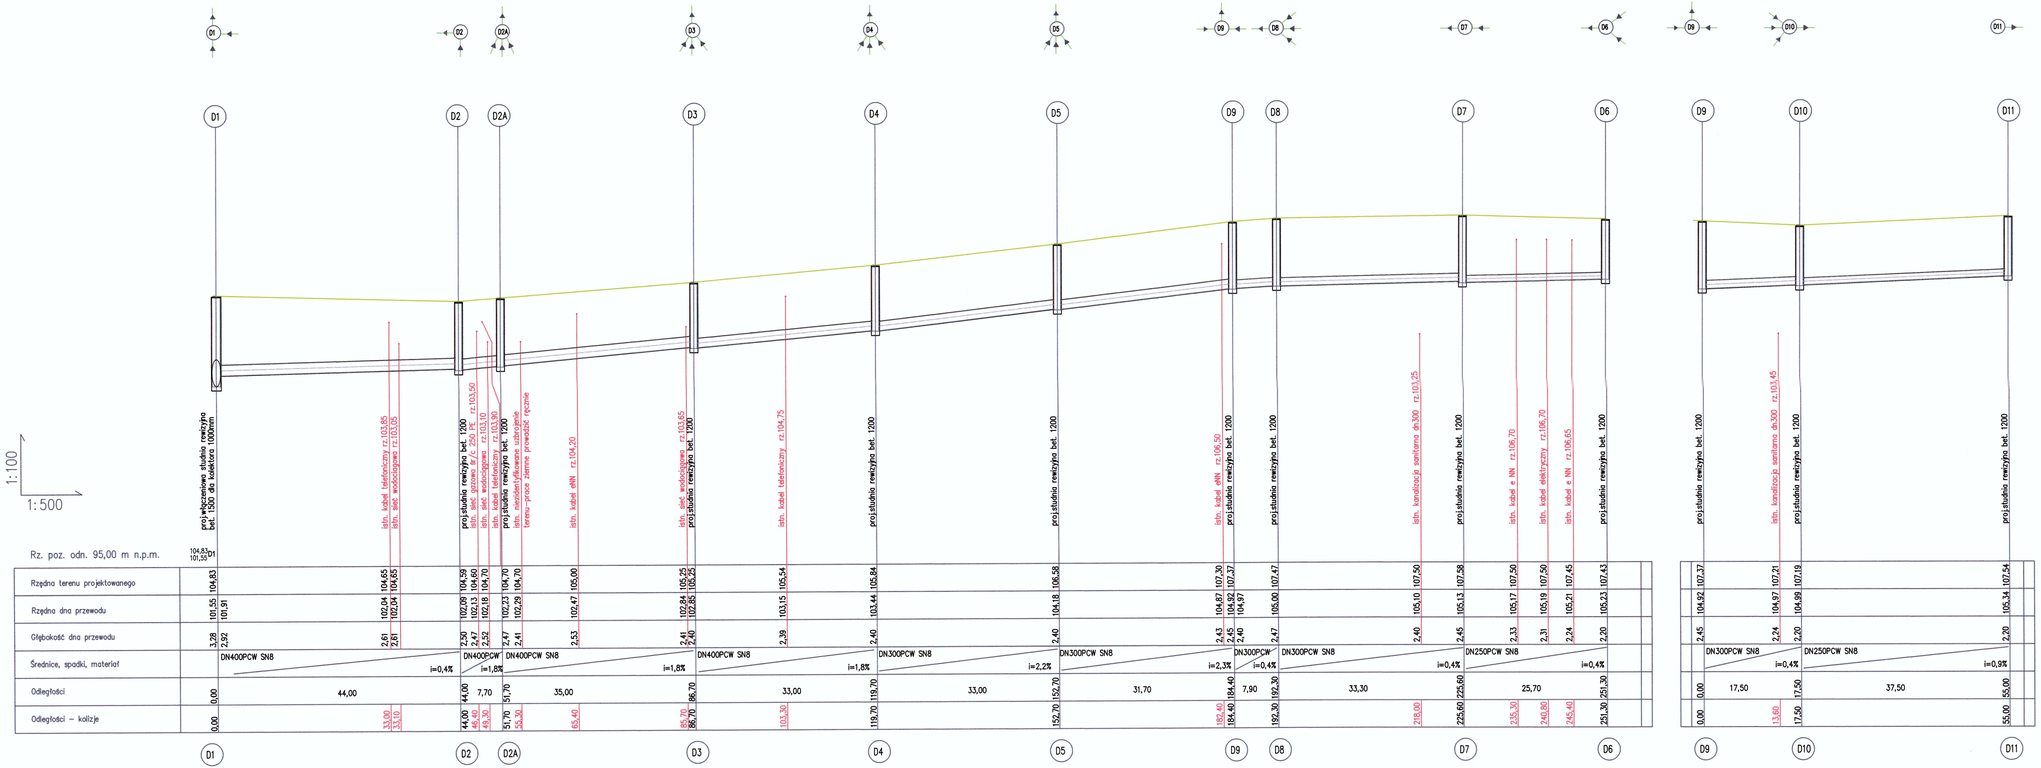

uwaga:

1. Ostateczne rzędne góry studni rewizyjnych potwierdzić na podstawie niwelety jezdni projektu branży drogowej
2. Z uwagi na małą czytelność mapy w miejscu przewidywanych kolizji i ewentualnych zbliżeń do elementów uzbrojenia terenu wykonywać wykopy kontrolne w celu potwierdzenia rzędnych wysokościowych tych elementów
3. Wszystkie roboty ziemne i montażowe prowadzone w pobliżu gazociągu prowadzić po wcześniejszym uzgodnieniu ich z gestorem sieci gazowej

PRACOWNIA PROJEKTOWA ALEKSANDRA DZIERŻAWSKA BRONIEWEK 41, 88–200 RADZIEJÓW TEL. 605 900 140		
OBIEKT	PRZEBUDOWA ULICY PIASTOWSKIEJ W PIOTRKOWIE KUJAWSKIM	
ADRES BUDOWY	PIOTRKÓW KUJAWSKI UL. PIASTOWSKA DZ.NR 1303, 1308, 1317, 1397/26, 1323/2, 1209, 1410, 1699/1, 1324, 1679	
INWESTOR	MIASTO I GMINA PIOTRKÓW KUJAWSKI UL. KOŚCIELNA1, 88–230 PIOTRKÓW KUJAWSKI	
BRANŻA	SANITARNA	
PROJEKTANT	MGR INŻ. KRZYSZTOF SIKORSKI UPR. BUD. KUP/0073/PWOS/07	
DATA20.04.2018	PROFIL PODŁUŻNY KOLEKTORA KANALIZACJA DESZCZOWA	SKALA 1:100/500 RYS. 2