WIĄZAR KRATOWY

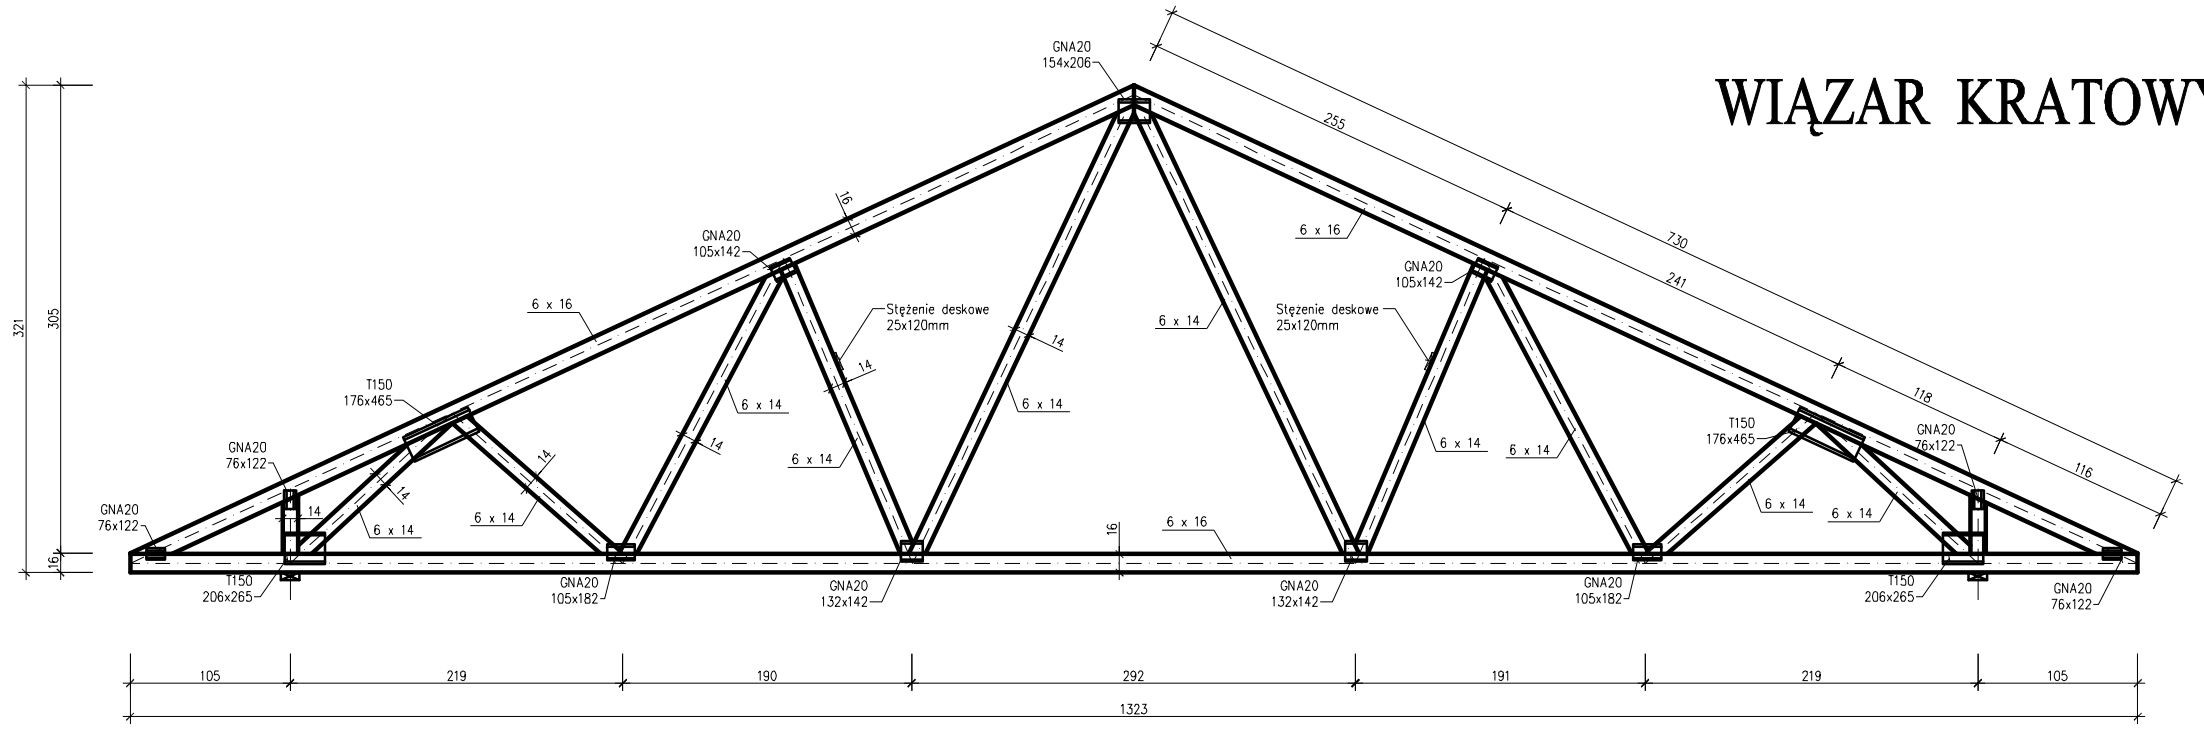

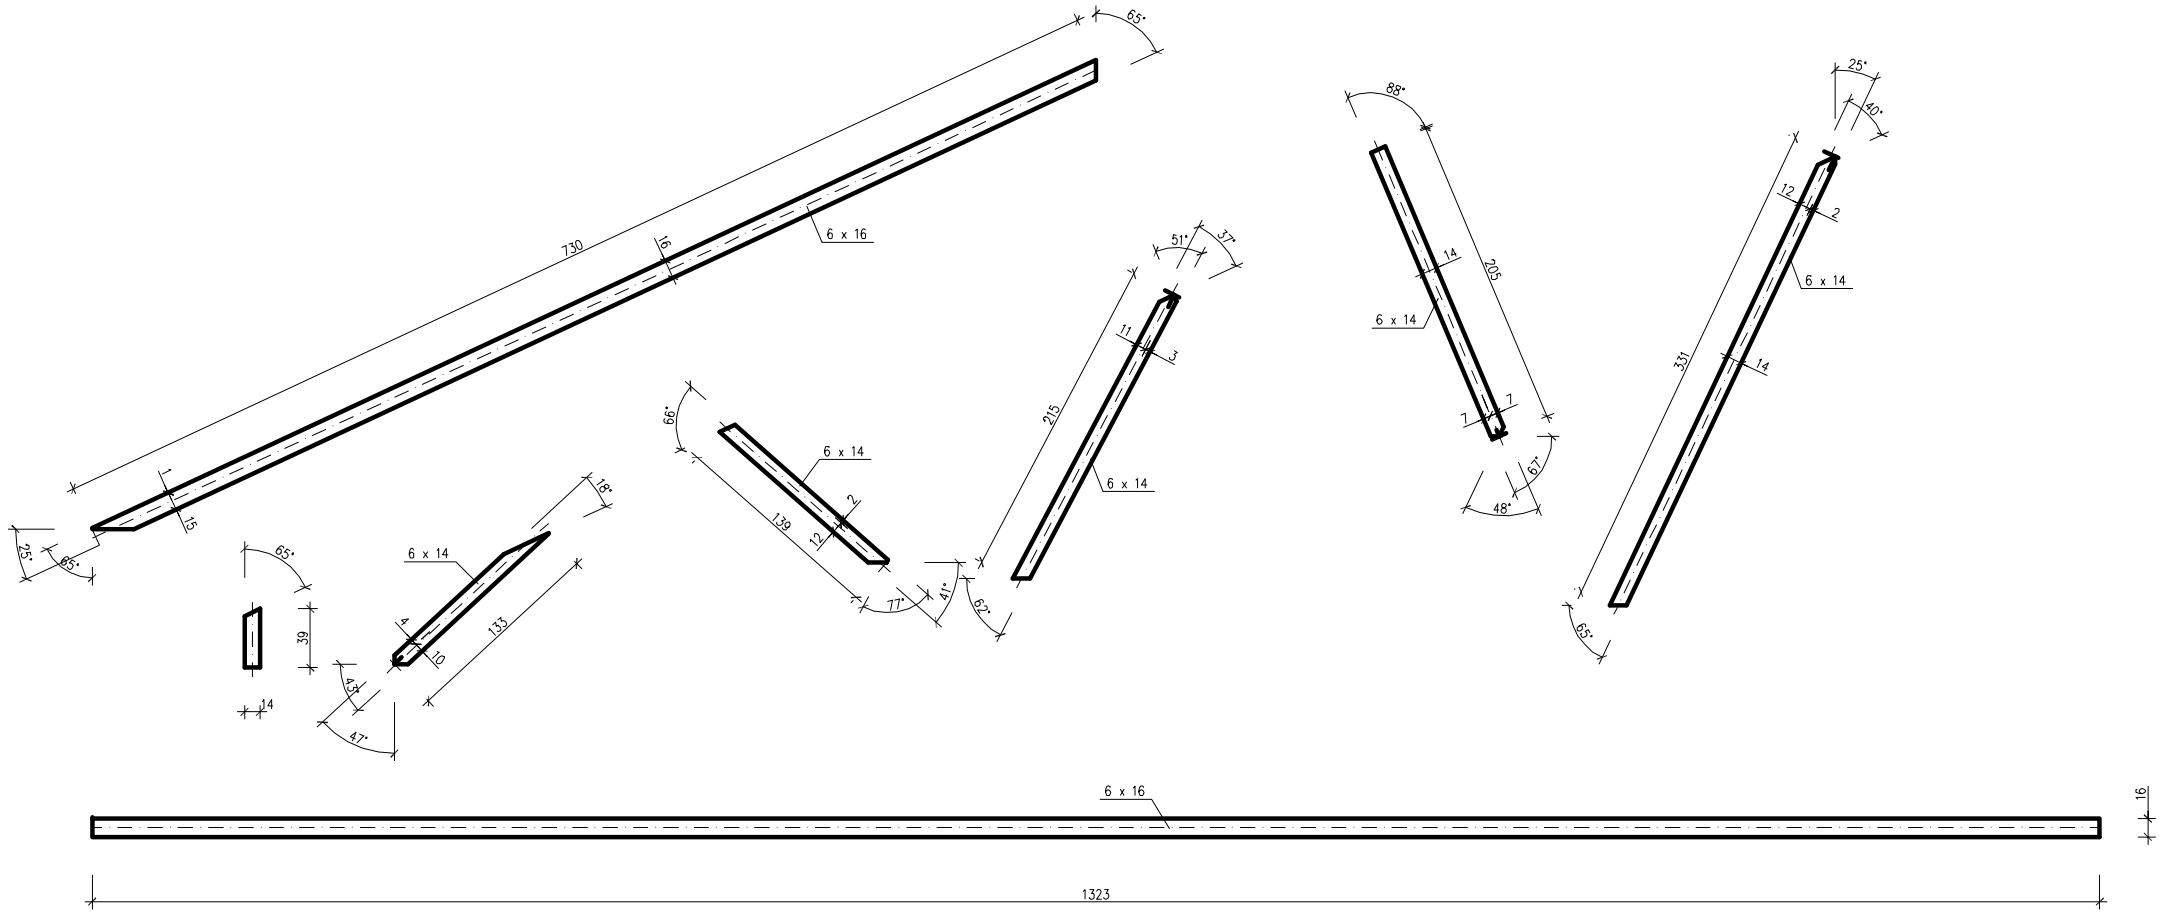

Drewno konstrukcyjne klasy C24
Łączniki MiTek Industries typ GNA20 i T150.
Mocowanie dźwigarów do murłat przez złącza ciesielskie typ BMF na gwoździe karbowane 4.0x70mm.

BIURO USŁUG PROJEKTOWYCH	BIURO USŁUG PROJEKTOWYCH INŻ. WOJCIECH DZIERŻAWSKI BRONIEWEK 41, 88-200 RADZIEJÓW		
OBIEKT	PRZEBUDOWA ŚWIETLICY WIEJSKIEJ 88-230 PIOTRKÓW KUJAWSKI, ZBOROWIEC, DZ. NR 131/1		
BRANŻA	ARCHITEKTONICZNO-KONSTRUKCYJNA		
PROJEKTANT	TECH. STANISŁAW KANIA UPR. BUD. NR EWID. 1367/75/Bg		
ASYSTENT PROJEKTANTA	INŻ. WOJCIECH DZIERŻAWSKI		
DATA 01.08.2010	WIĄZAR KRATOWY	SKALA 1:50	RYS. 7