


# Załącznik nr 1

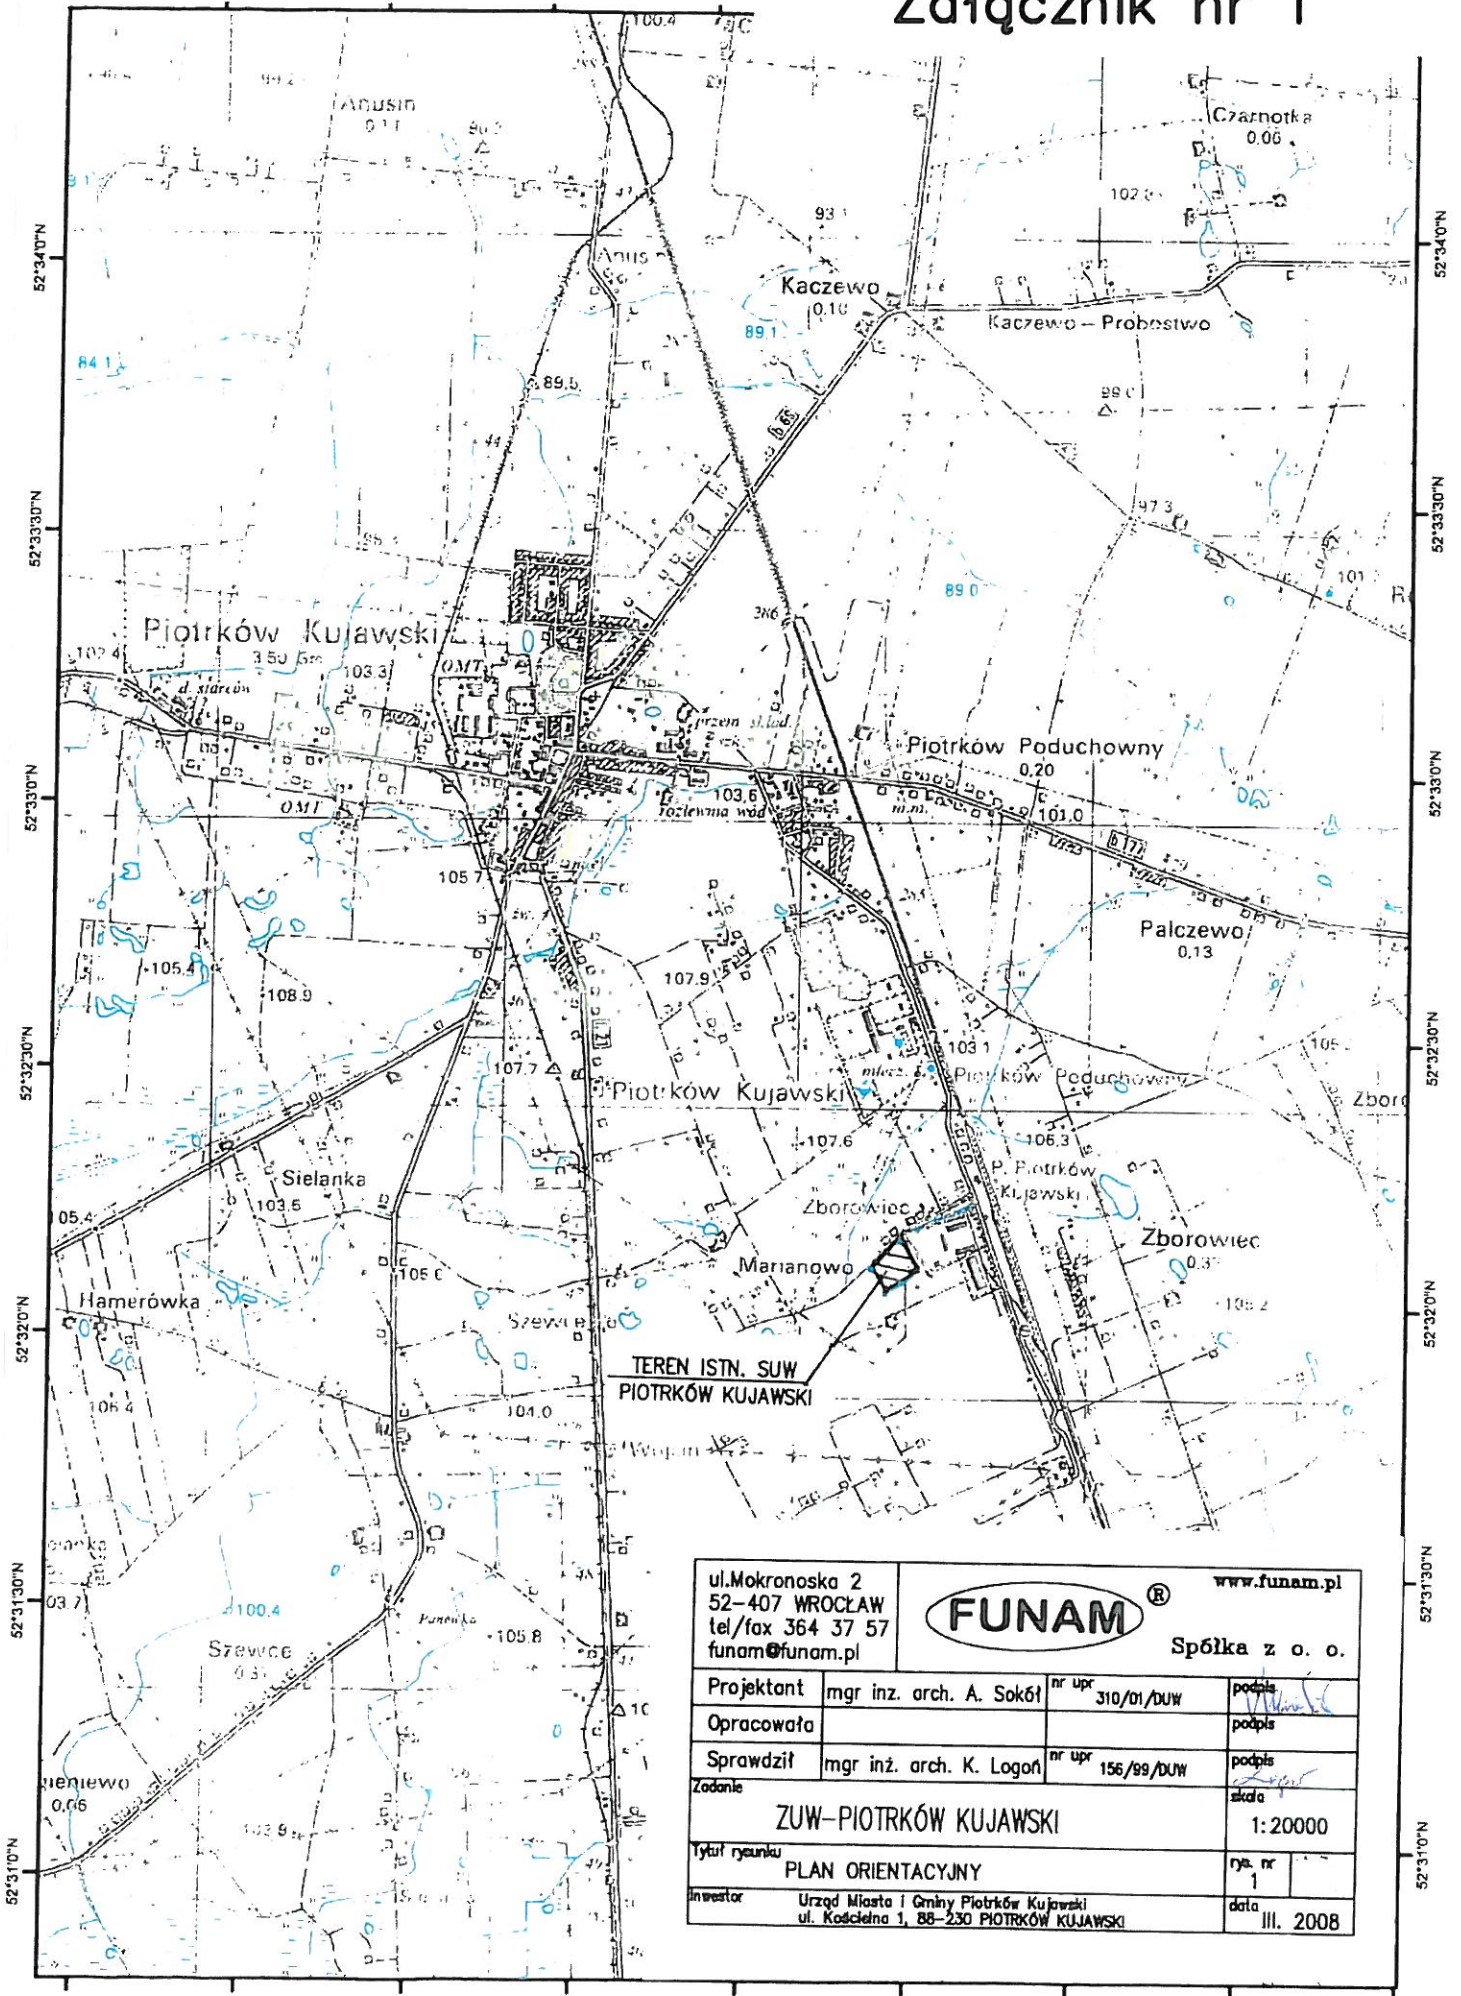

TEREN ISTN. SUW  
PIOTRKÓW KUJAWSKI

ul. Mokronoska 2 52-407 WROCLAW tel/fax 364 37 57 funam@funam.pl		www.funam.pl	
<b>FUNAM</b> ®		Spółka z o. o.	
Projektant	mgr inż. arch. A. Sokół	nr upr	310/01/DUW
Opracowała			podpis
Sprawdził	mgr inż. arch. K. Logoń	nr upr	156/99/DUW
Zadanie	<b>ZUW-PIOTRKÓW KUJAWSKI</b>		skala
Tytuł rysunku	<b>PLAN ORIENTACYJNY</b>		rys. nr
Investor	Urząd Miasta i Gminy Piotrków Kujawski ul. Kościelna 1, 88-230 PIOTRKÓW KUJAWSKI		data
			III. 2008



