



PRZEKRÓJ A-A
SKALA 1:50

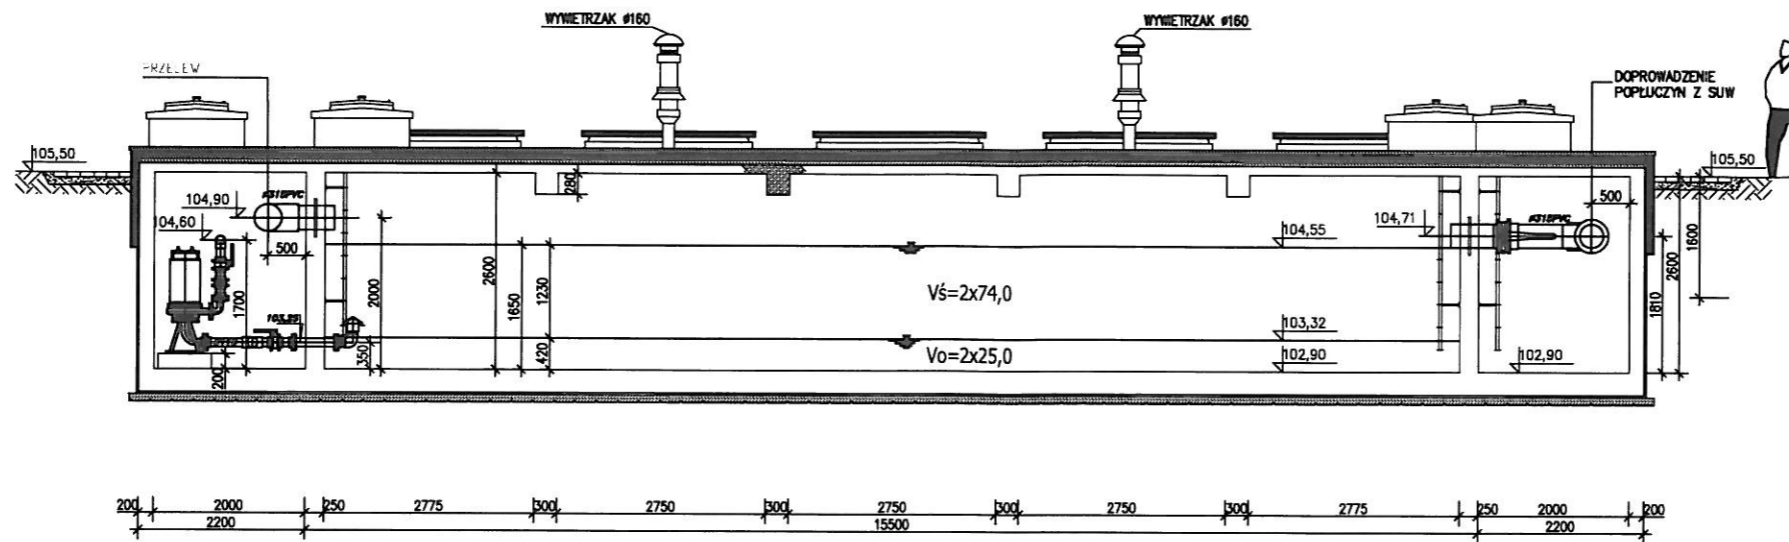

RZUT
SKALA 1:50

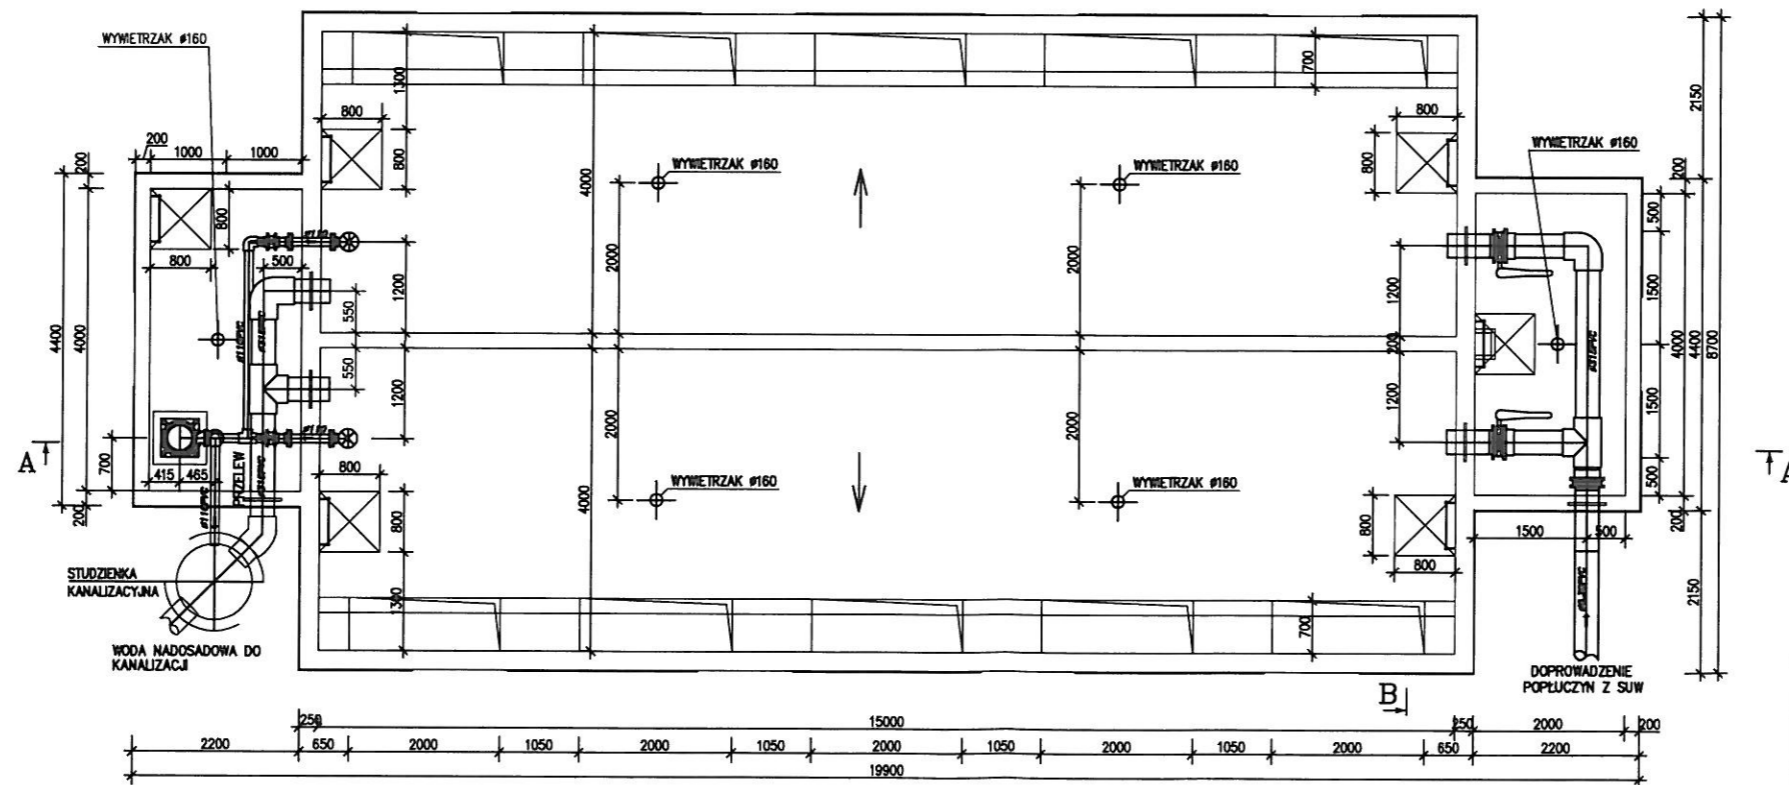

ul. Mokronoska 2 52-407 WROCLAW tel/fax 364 37 57 funam@funam.pl		www.funam.pl	
		Spółka z o. o.	
		Projektant	inż. H. Sobociński
Opracował	S. Gładczak	-	podpis
Sprawdził	mgr inż. L. Majek	nr upr 60/00/DUW	podpis
Obiekt	ZUW - PIOTRKÓW KUJAWSKI		skala 1:100
Tytuł rysunku	ODSTOJNIK POPLUCZYŃ		rys. nr
Investor	URZĄD MIASTA I GMINY PIOTRKÓW KUJAWSKI ul. Kościelna 1, 88-230 PIOTRKÓW KUJAWSKI		stadium P.B.