Generated by Foxit PDF Creator © Foxit Software
http://www.foxitsoftware.com For evaluation only.

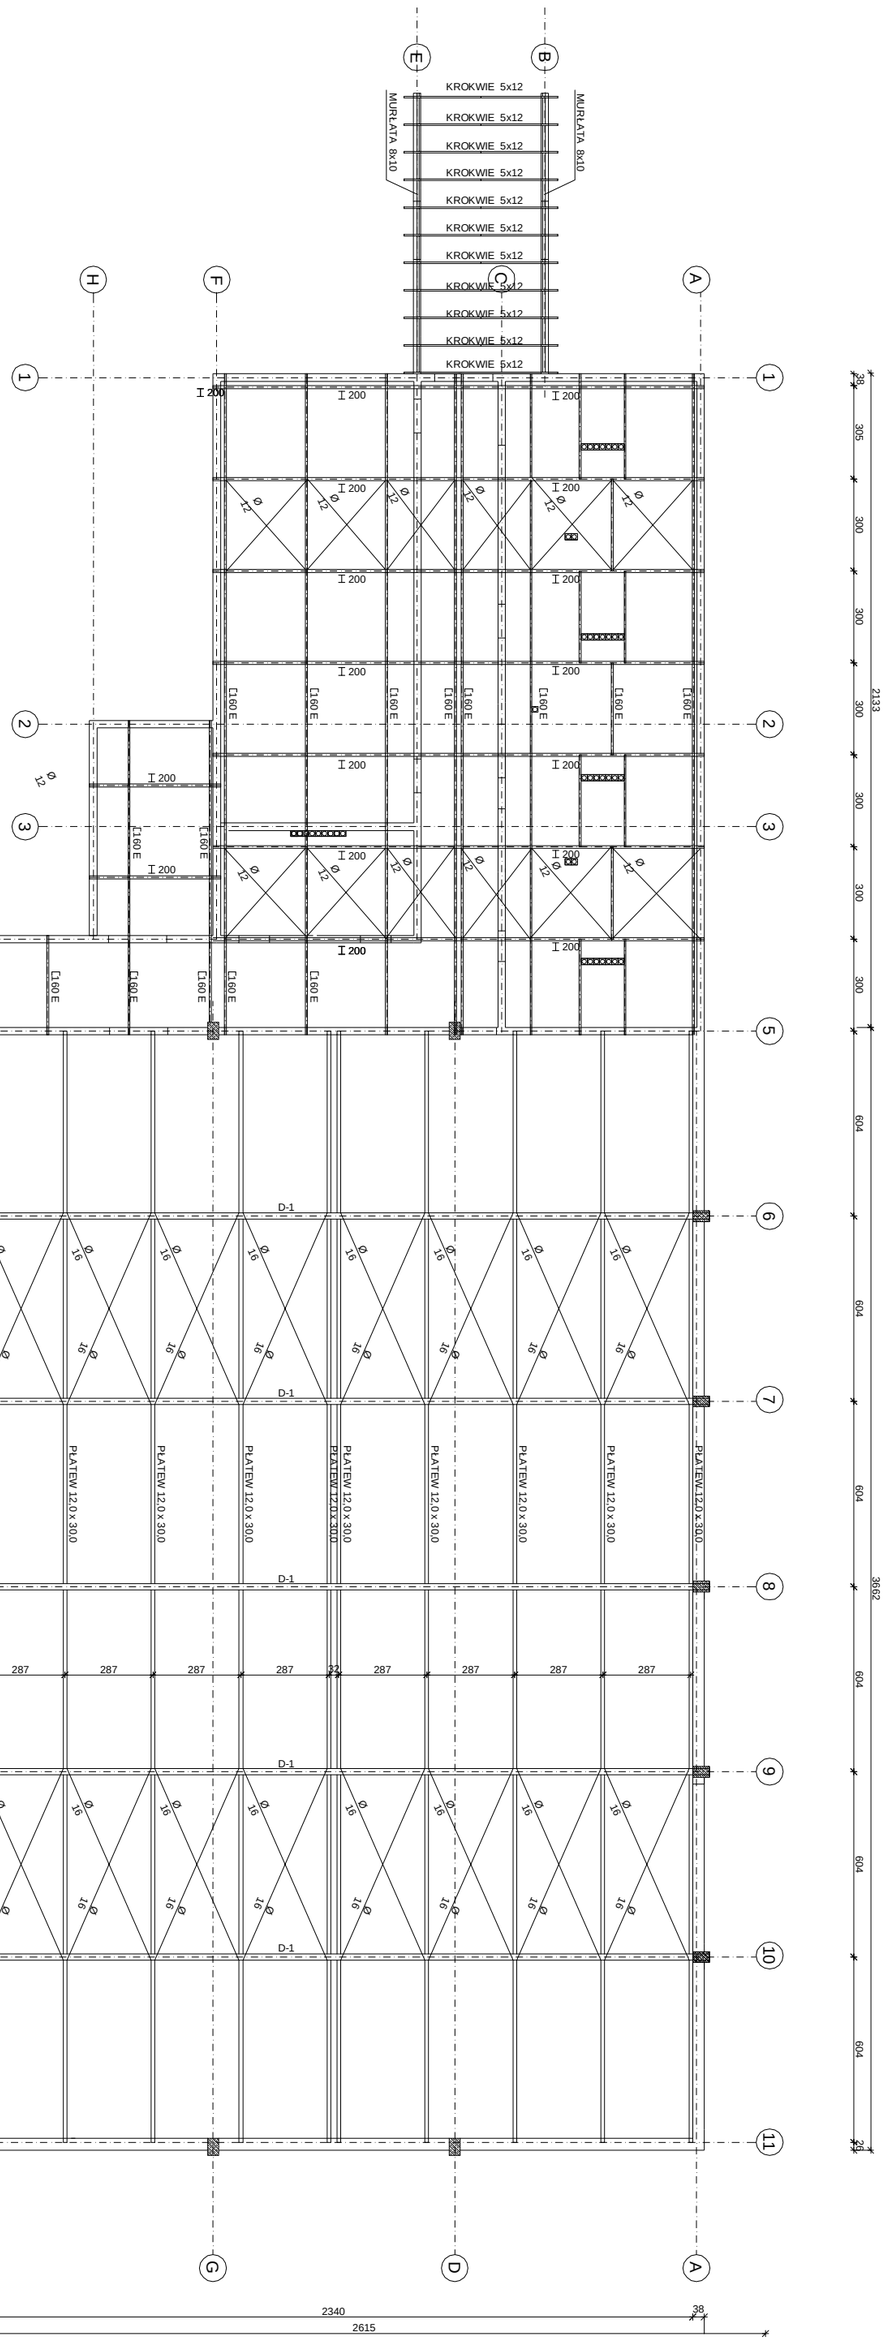

W-1 :WIĄZAR DESKOWY
D-1 :DŹWIGAR 20,0 x 90,0 -175,0

RZUT KONSTRUKCJI DACHU

skala 1:100

PRACOWNIA PROJEKTOWA BUDOWNICTWA OGÓLNEGO I NADZORU	
inż. Waldemar Skoczylas	
Włocławek, ul. Jagiellońska 121/3 tel.606818982	
OBIEKT : Budynek wielowiekowo-sportowej przy Szkole Podst.	
w Gimnazjum	
INWESTOR : Urząd Miasta i Gminy w Piaskowie Kujawskim	
ADRES BUD : 1283, 1281/1, 1281/2, 1280/1, 1280/2, 1282/1, 1282/2, 1283/1, 1283/2, 1283/3, 1283/40,