KRZYSZTOF RADZIEJOWSKI



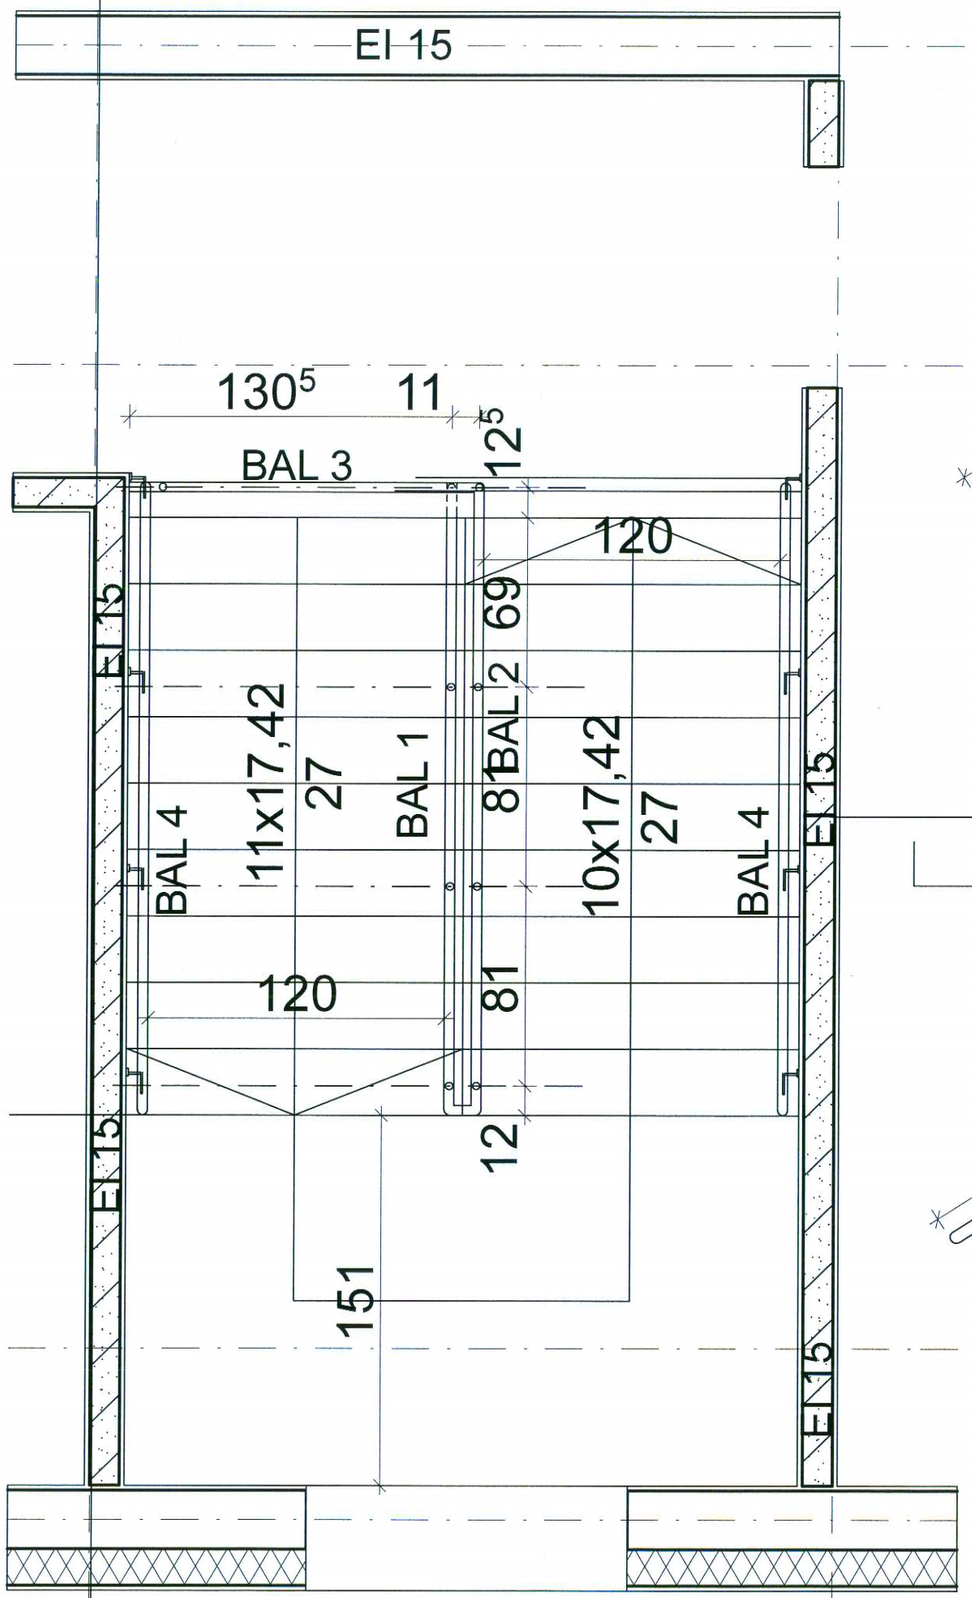


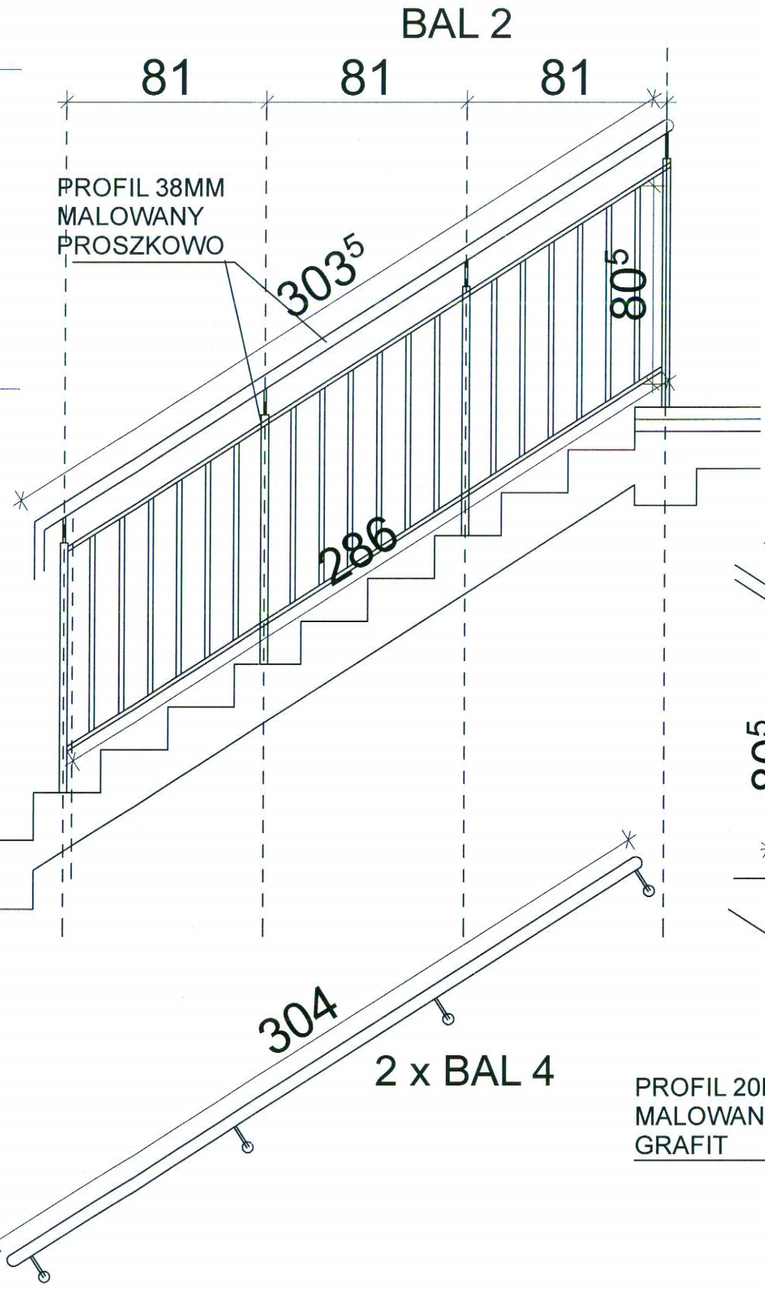


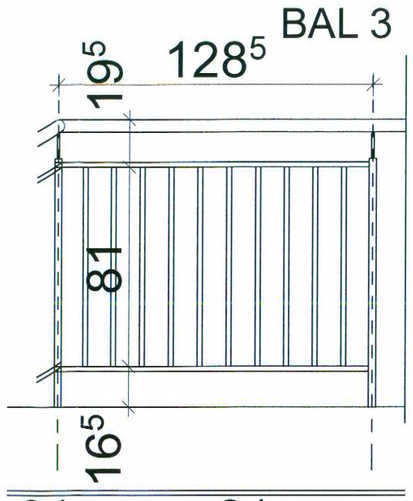





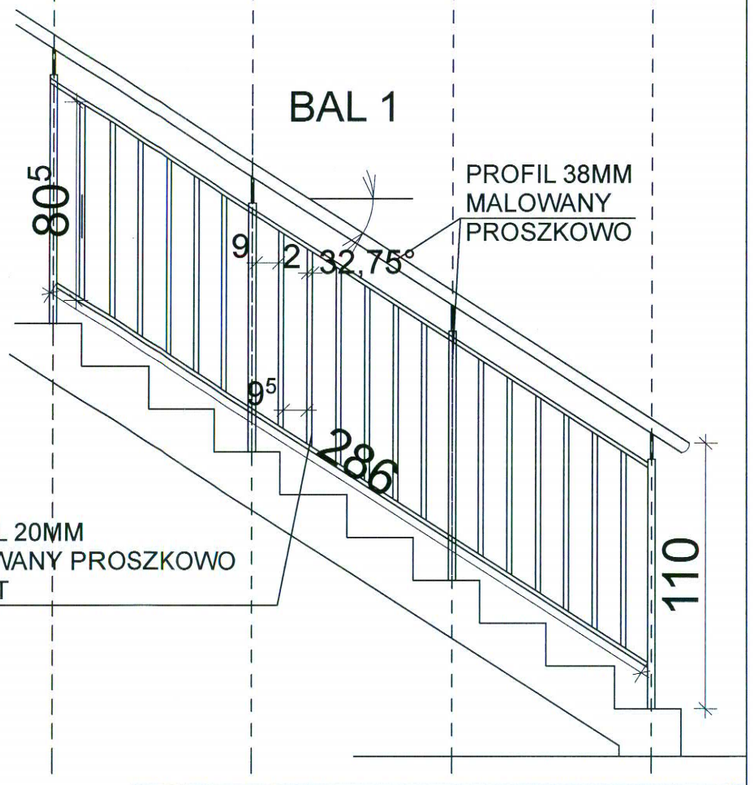


BBG-PROJEKT BARTŁOMIEJ BĄBIŃSKI
WŁOCŁAWEK UL.CHMIELNA 22A/1 TEL.54232-52-88

| | | | | |
|---|---|---|---|---|
| OBIEKT | PROJEKT PRZEDSZKOLA PUBLICZNEGO W PIOTRKOWIE KUJAWSKIM | | | |
| ADRES | PIOTRKÓW KUJAWSKI UL.POZNAŃSKA DZ. NR 298/3 | | | Nr.Rys. |
| TYTUŁ RYSUNKU | DATAL BALUSTRADY | | Skala 1:25 | 9 |
| PROJEKTANT | Nr uprawnień | Specjalność | Data | |
| MGR INŻ. ARCH. BARTŁOMIEJ BĄBIŃSKI | KPOKK IA 18/2005 | architektoniczna do projektowania bez ograniczeń | 15.01.2016 | |
| SPRAWDZAJĄCY | Nr uprawnień | Specjalność | Data | |
| MGR INŻ. ARCH. ANNA CETNER | UAN-NB-8386-5/41/84 Wk | architektoniczna do projektowania bez ograniczeń | 15.01.2016 | |