Generated by Foxit PDF Creator © Foxit Software
http://www.foxitsoftware.com For evaluation only.

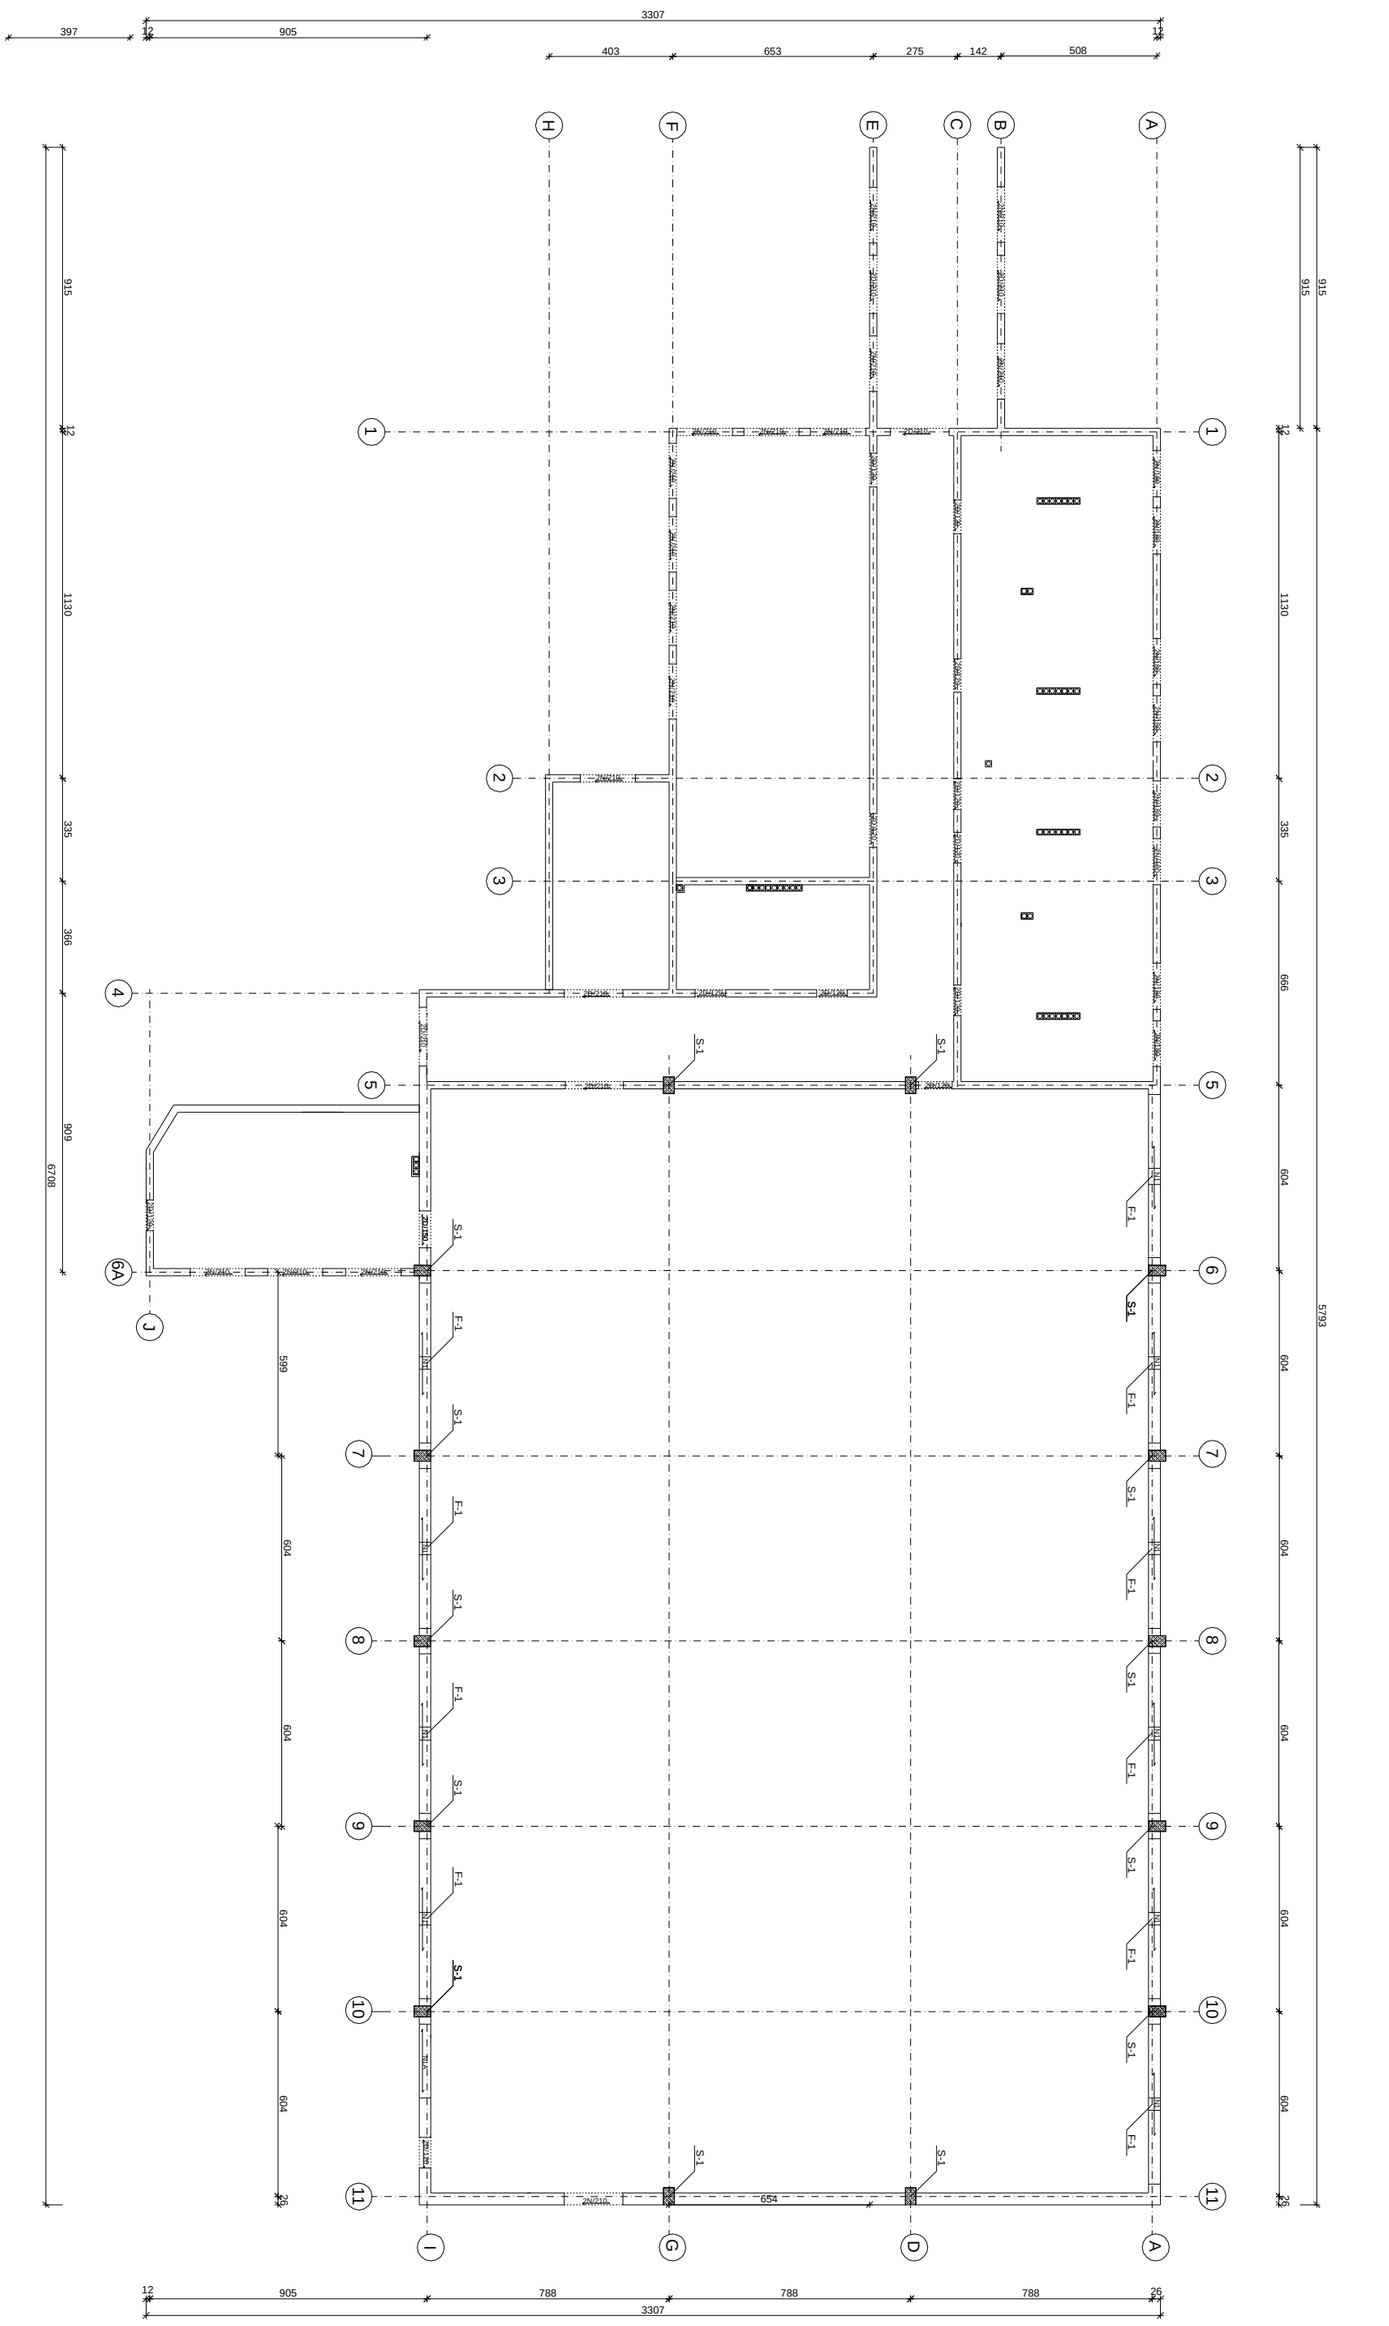

ELEMENTY KONSTRUKCYJNE
skala 1:100

PRACOWNIA PROJEKTOWA BUDOWNICTWA OGÓLNEGO I NADZORU
inż. Waldemar Skoczylas
Włocławek, ul.Jagiellońska 111/3 tel/0693918962

OBIEKT : Budynek wielowielowo-sportowej przy Szkole Podst. i Gimnazjum
INWESTOR : Urząd Miasta i Gminy w Piotrkowie Kujawskim
ADRES BUD : Piotrków Kujawski ul.Włocławska 37-39 dz.2826, 2826/2,2825,
RYSUNEK : ELEMENTY KONSTRUKCYJNE

PROJEKTANT :
inż.Waldemar Skoczylas
UPR.WŁOCŁ/A/-AA-6068-0/2006 WK

OPRACOWAŁA :
Marlena Skoczylas

SPRAWDZIŁ :
dr inż.Józef Strzelecki
UPR.WŁOCŁ/KN-6388-0/97 WK

BRANŻA BUDOWLANA
SKALA 1:100
DATA 12-2006
RYS.2