




ELEWACJA TYLNA POŁUDNIOWA 1: 100

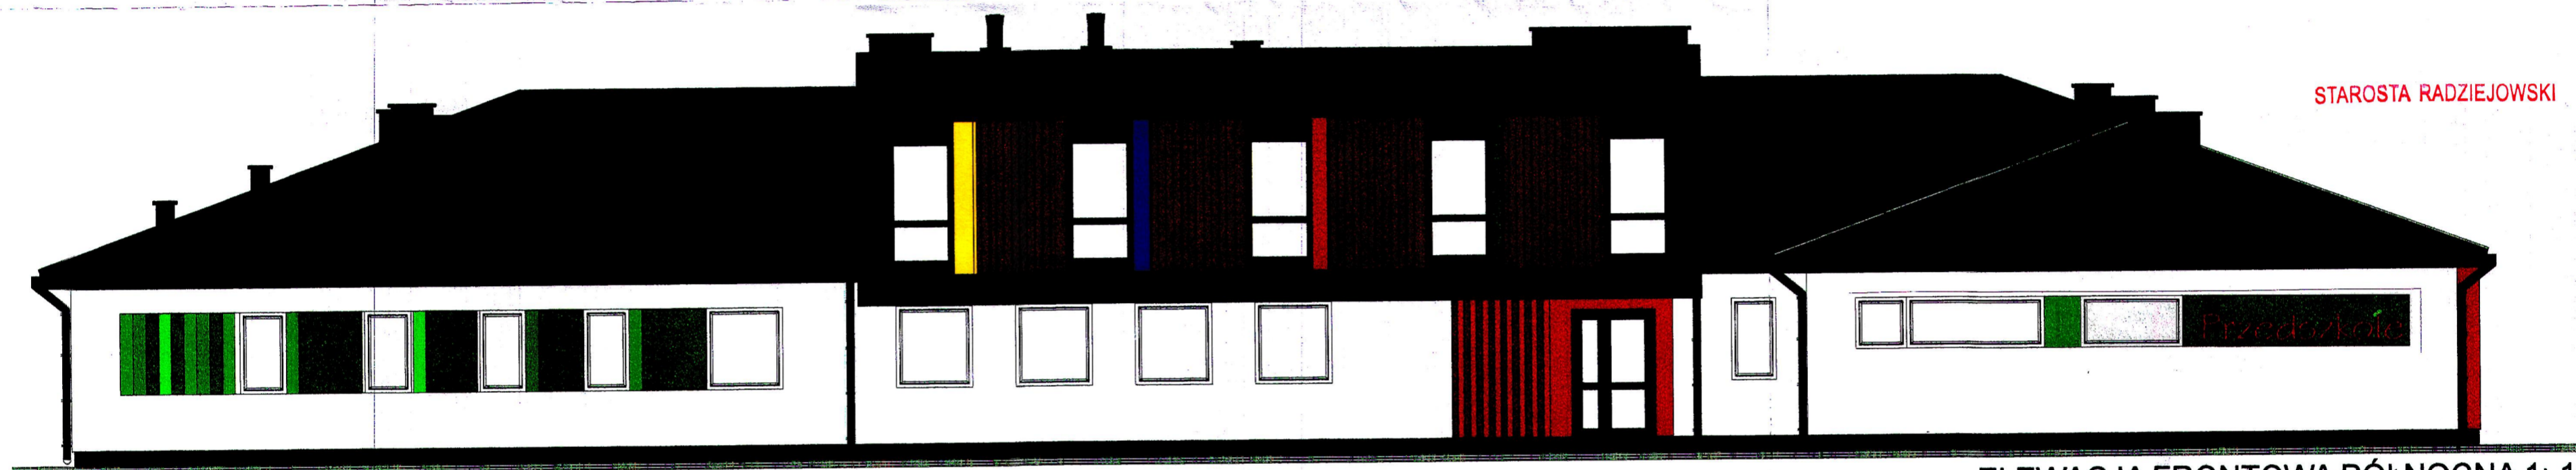

ELEWACJA FRONTOWA PÓŁNOCNA 1: 100

STAROSTA RADZIEJOWSKI



ELEWACJA BOCZNA ZACHODNIA 1: 100



ELEWACJA BOCZNA WSCHODNIA 1: 100

kolorystyka wg kolornika ATLAS

- zielony ciemny 0427
- zielony jasny 0409
- zielony jasny 0410
- zielony jasny 0416
- bordo intensywny 0121
- brąz ciepły imitacja drewna SAH 0305
- intensywny niebieski 0523
- intensywny żółty 0020
- szary SAH 0395
- biały

BBG-PROJEKT BARTŁOMIEJ BABIŃSKI WŁOCŁAWEK UL. CHMIELNA 22A/1 TEL. 54232-52-88				
OBJEKT	PROJEKT PRZEDSZKOLA PUBLICZNEGO W PIOTRKOWIE KUJAWSKIM			Nr. Rys.
ADRES	PIOTRKÓW KUJAWSKI UL. POZNAŃSKA DZ. NR 2893			1
TYTUŁ RYSUNKU	ELEWACJE			Skala 1:100
PROJEKTANT	Nr uprawnień	Specjalność	Data	
MGR INŻ. ARCH. BARTŁOMIEJ BABIŃSKI	KPOKK IA 18/2005	architektoniczna do projektowania bez ograniczeń	15.01.2016	
SPRAWDZAJĄCY	Nr uprawnień	Specjalność	Data	
MGR INŻ. ARCH. ANNA CETNER	UAN-NB-5388-5/41/84 Wk	architektoniczna do projektowania bez ograniczeń	15.01.2016	