
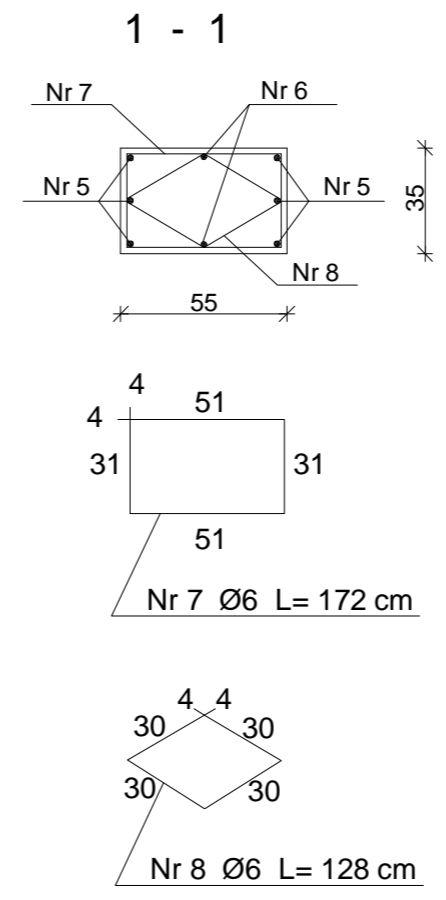


SŁUP S-1 SKALA 1:25

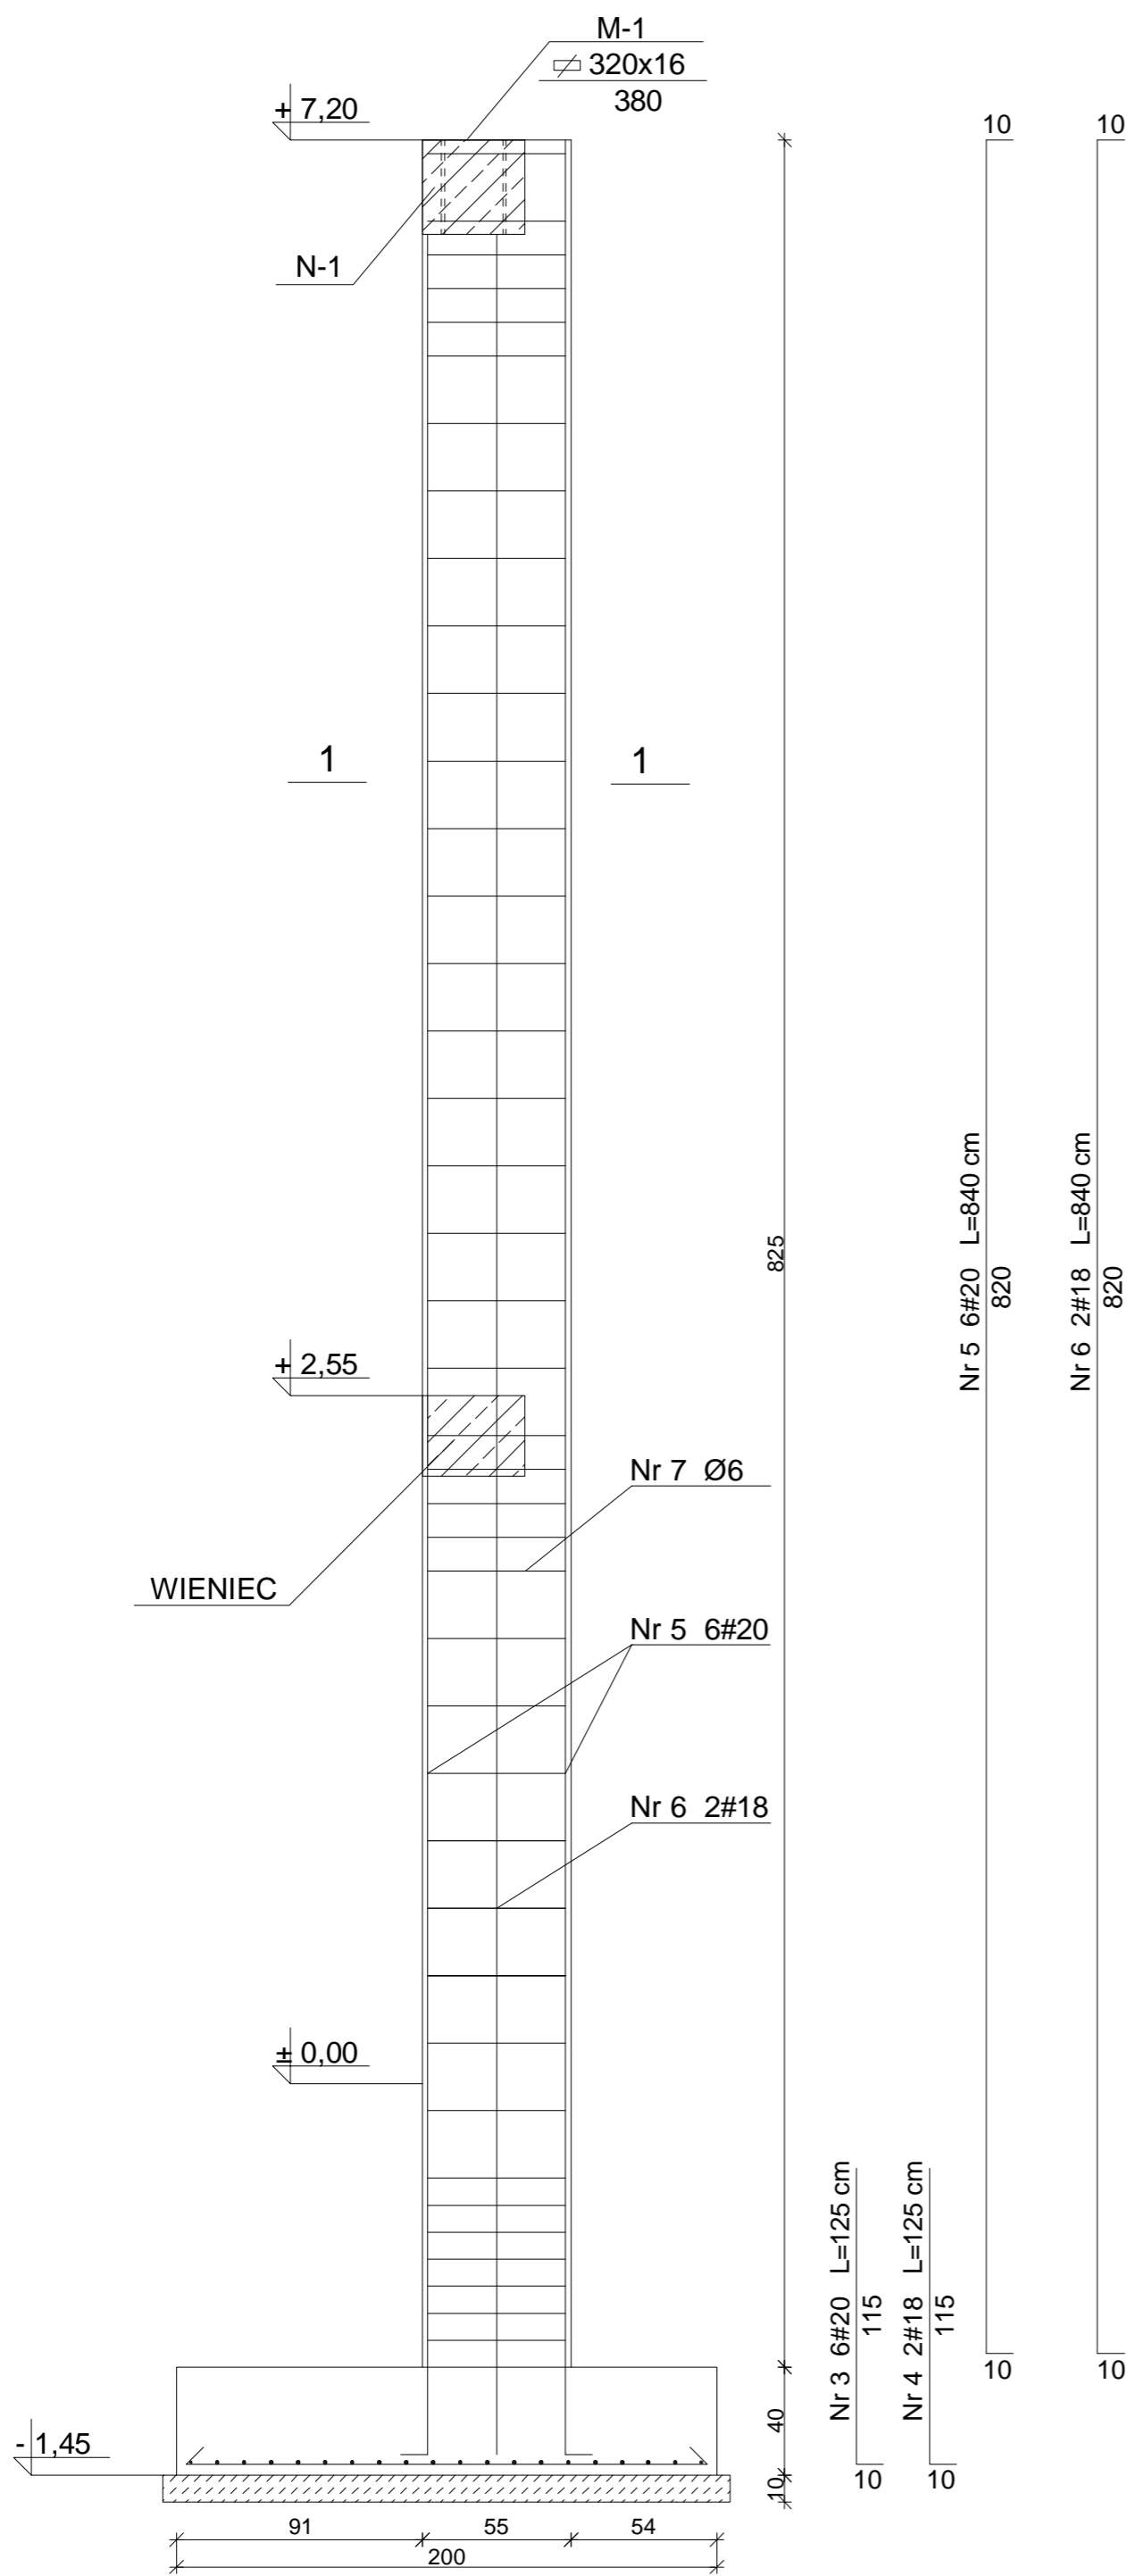

BETON : B 20
 STAL : # A-III
 Ø A-I

PRACOWNIA PROJEKTOWA BUDOWNICTWA OGÓLNEGO I NADZORU in. Waldemar Skoczyła Wrocław ul. Jagiellońska 11/13 tel. 0601910852	
OBIEKT : Budowa hali widowiskowo-sportowej przy Szkole Podst. i Gimnazjum	
INWESTOR : Urz. d. Miasta i Gminy w Piotrkowie Kujawskim	
ADRES BUD : Piotrków Kuj. ul. Włocławska 37-39 dz.1258, 1262/2, 1262/3, 1263, 1281/1, 1281/2	
RYSUNEK : Słup elbetowy S-1	
PROJEKTANT : in. Waldemar Skoczyła UPR.WBPP-AN-8386-510782 Wk	BRANŻA : A BUDOWLANA
OPRACOWAŁA : Marielna Skoczyła	SKALA : 1:25
SPRAWDZIŁ : dr in. Józef Strzelecki UPR.WBPP-NN-8386-5979 Wk	DATA : 12-2006 RYS. : 5