

ZAWÓR ZWRÓTNY
ANTYSKAZENIOWY
BA 4760 DN 80
PROJ.DANFOSS

WODMIERZ
METRON COSMOS
WPV D 50


STUDNIA WODNA


PROJ.PRZYŁ. WODY
DN 80

PROJ.PRZYŁ. KA
SANIT. DN 160 P

- OZNACZENIA**
- BU - bateria umywalkowa
 - BZ - bateria zlewozmywakowa
 - BN - bateria natryskowa
 - PI - płuczka
 - ZCo15 - zawór czerpalny Dn 15

- INST. WODY ZIMNEJ
- - - INSTALACJA WODY CIEPŁEJ
- · - - INSTALACJA WODY CYRKULACYJNEJ
- INSTALACJA WODY P.POŻ.
- INSTALACJA KANALIZACJI SANITARNEJ

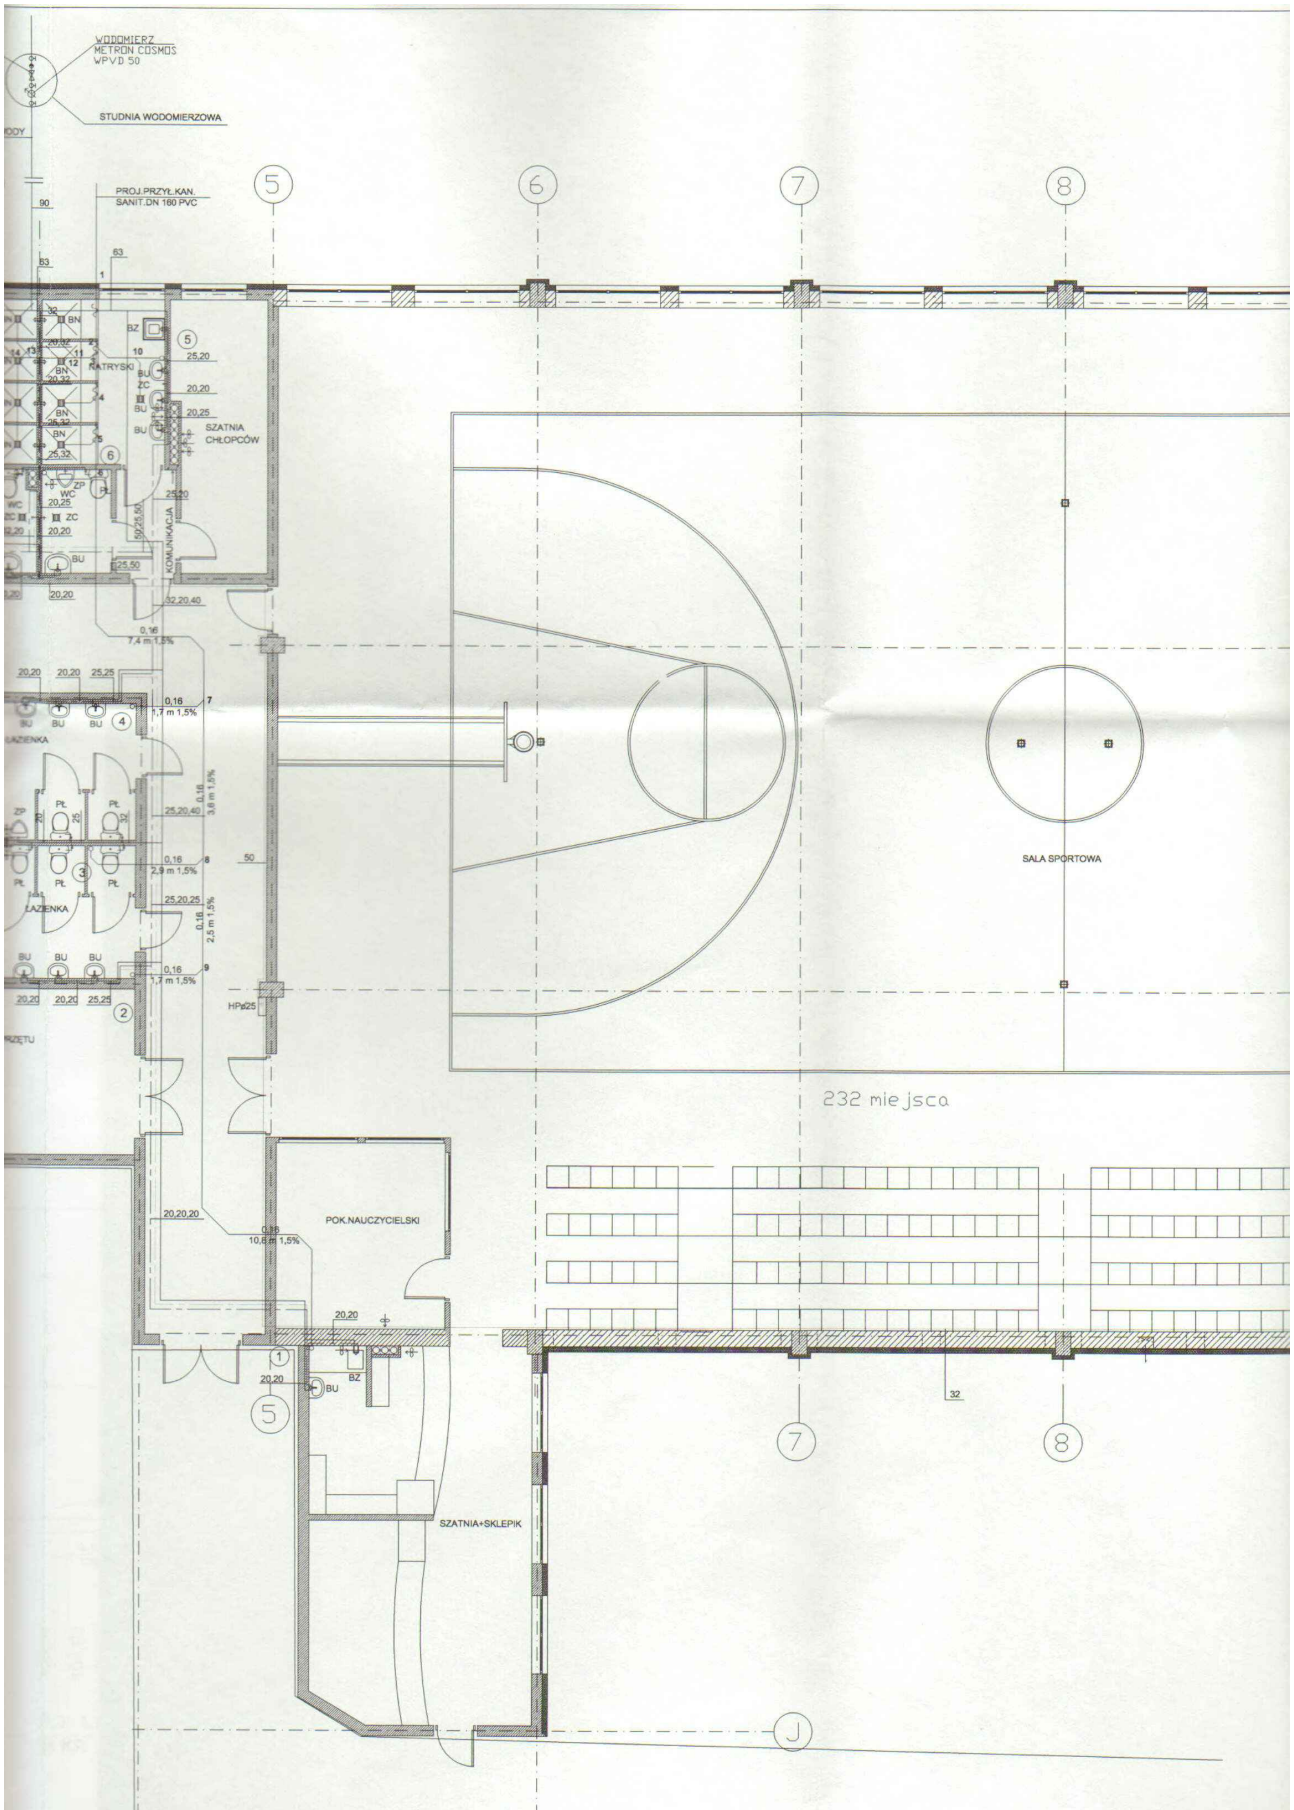

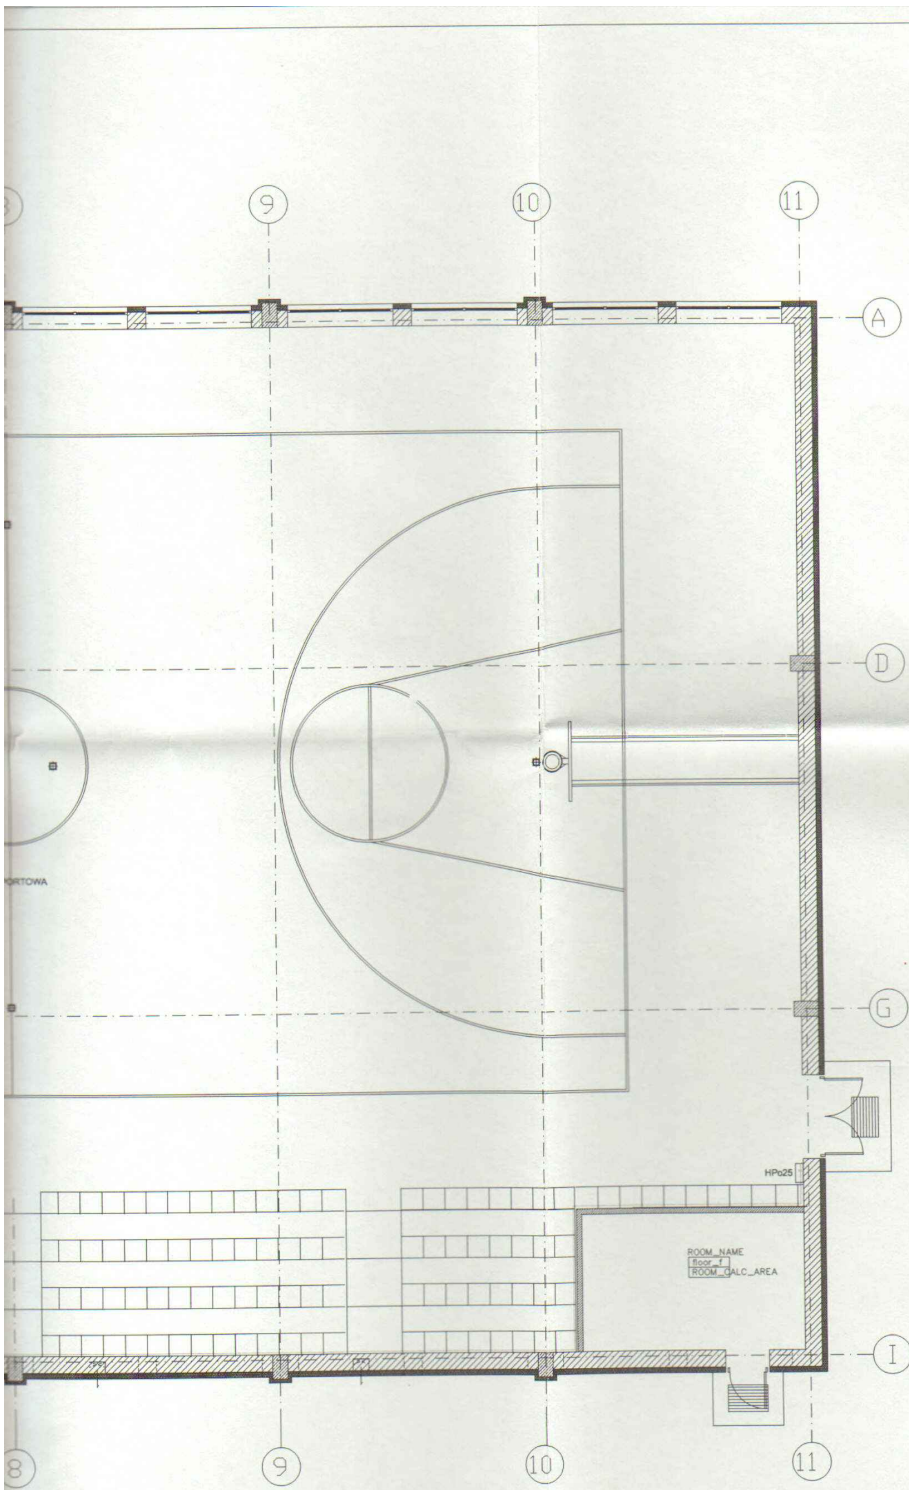



STAROSTWO POWIATOWE
W RADZIEJOWIE
ul. T. Kościuszki 17
88-200 R A D Z I E J Ó W

Załącznik do decyzji
z dnia 24.05.2009r.
nr 101/2009

Uzgodniono pod względem wymagań higienicznych
i zdrowotnych bez zastrzeżeń / z zastrzeżeniami

Data 22.12.06
L.p. 232/06
mgr inż. Barbara Dębow
RZECZOZNAWCA
do spraw sanitarno-higienicznych
zakresie / w granicach
uprawnienia 58-N/A
87-800 Włocławek, ul. Rajska 2
tel. 236-38-73
podpis i pieczęć inżyniera

INSTALACJA WOD-KAN
RZUT PRZYZIEMIA 1:100

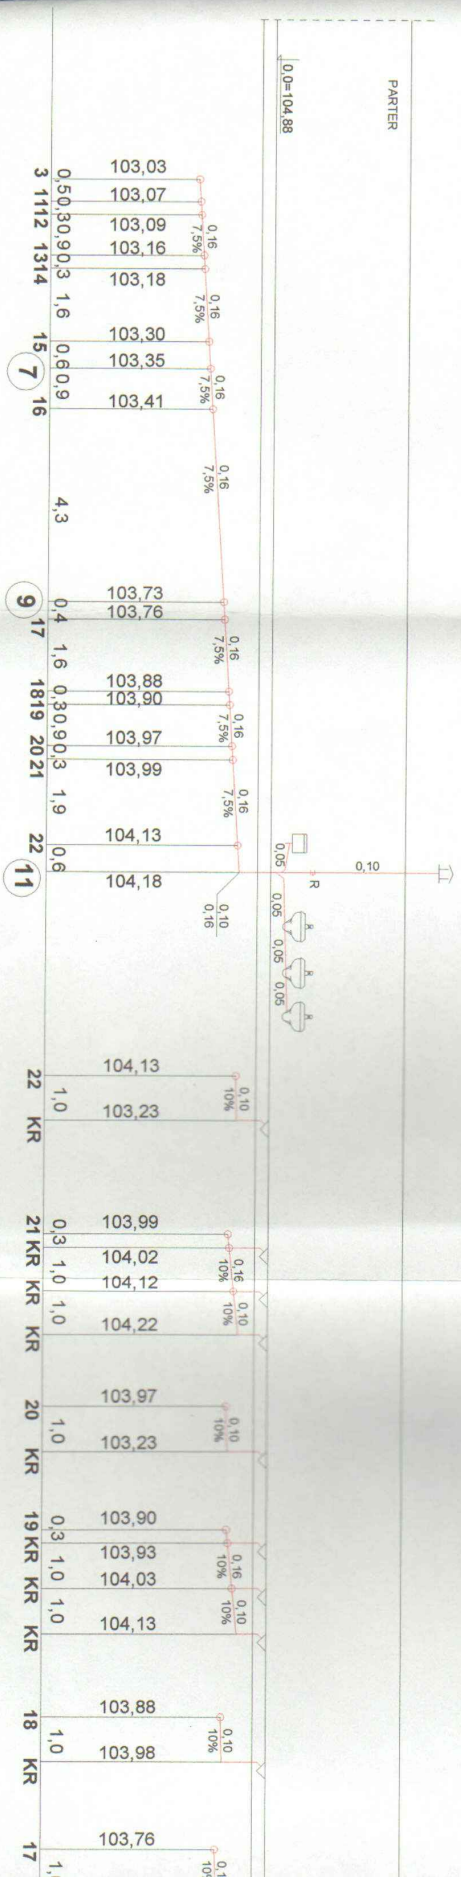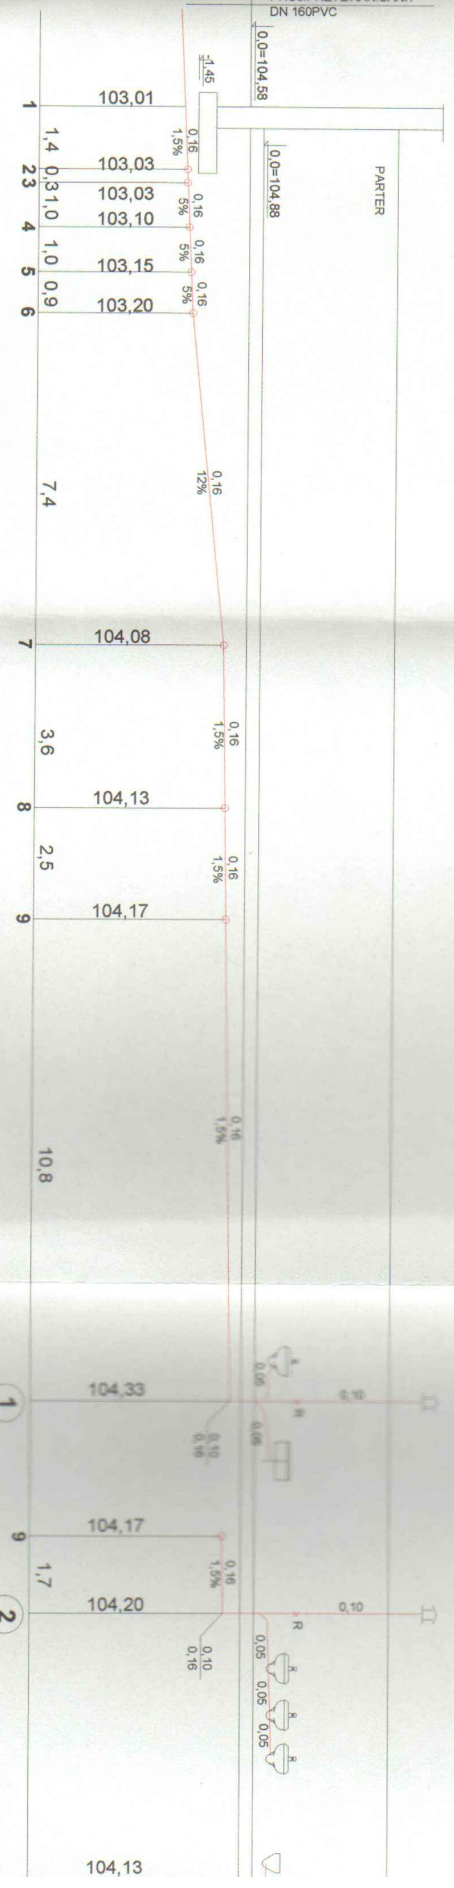

**ROZWIŃCIE KANALIZACJI
SANITARNEJ**
1:100



**STAROSTWO POWIATOWE
W KAZIMIERZOWIE**
ul. T. Kościuszki 17
88-200 R A D Z I E J O
Zaliczenie do decyzji
o dnia 22.05.2004
00 MOPPOL

PRACOWNIA PROJEKTOWA INSTALACJI SANITARNYCH
mgr inż. Alicja Dembowska
Wrocławskie ul. Chopina 14/25 tel. (0)4211188, 0801910881
OBIEKT : BUDOWA HALI WIDOWISPOWCZO-SPORTOWEJ
PRZY SZKOLE PODSTAWOWEJ (GIMNAZJUM)
INWESTOR : Przedsiębiorstwo Budowlane i Instalacyjne
ADRES BUD : 12821-3, 12821, 12811, 1, 12811/2
RYTUWICE : ROZWIŃCIE KANALIZACJI SANITARNEJ
PROJEKTANT : mgr inż. KAMERUN
mgr inż. Alicja Dembowska
SPRAWDZONA : mgr inż. Alicja Dembowska
UPRZEMIA.V.7342.246834 MW
BRANŻA : SANITARNA
DATA : 12.2004